


RZUT PIWNICY SKALA 1:100

ZESTAWIENIE POMIESZCZEŃ


-1/1	komunikacja	wylewka betonowa	5,26 m ²
-1/2	magazyn	wylewka betonowa	14,95 m ²
-1/3	kotłownia	wylewka betonowa	16,97 m ²
-1/4	skład opału	wylewka betonowa	16,16 m ²
-1/5	magazyn	wylewka betonowa	33,87 m ²
razem:			87,21 m ²


STAROSTA GRYFIŃSKI
74-100 Gryfino
ul. Sprzymierzonych 4

RZUT PIWNICY POD BUDYNKIEM GŁÓWNYM

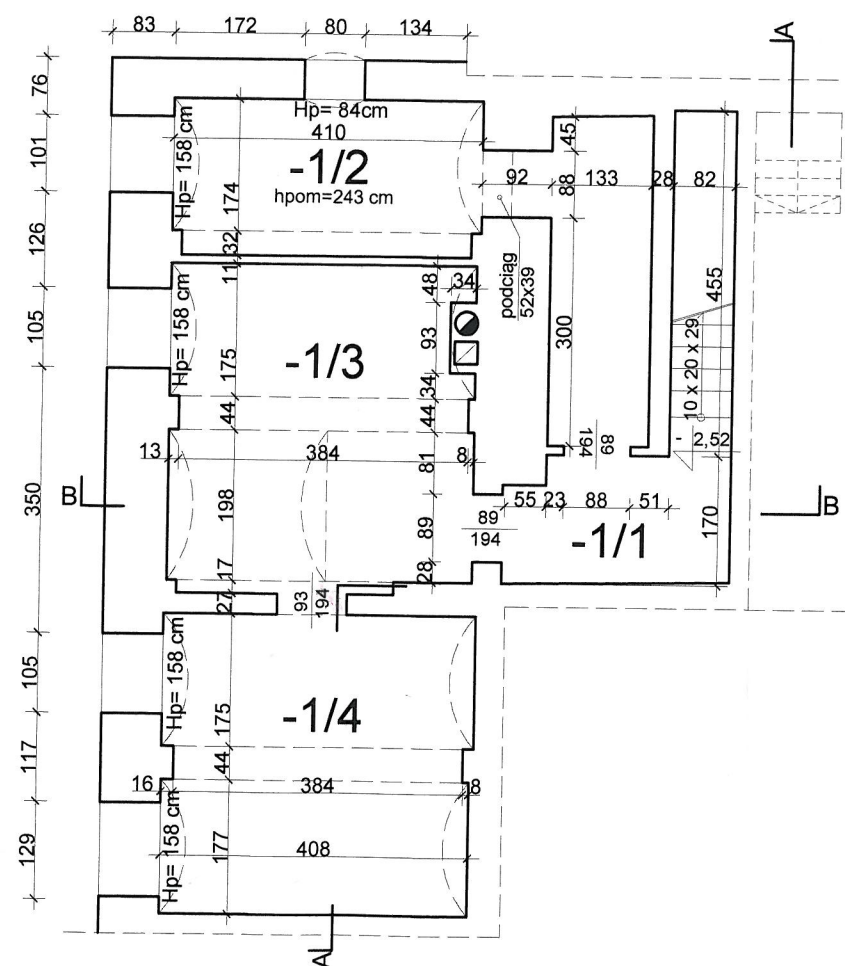

RZUT PIWNICY POD BUDYNKIEM GOSP.

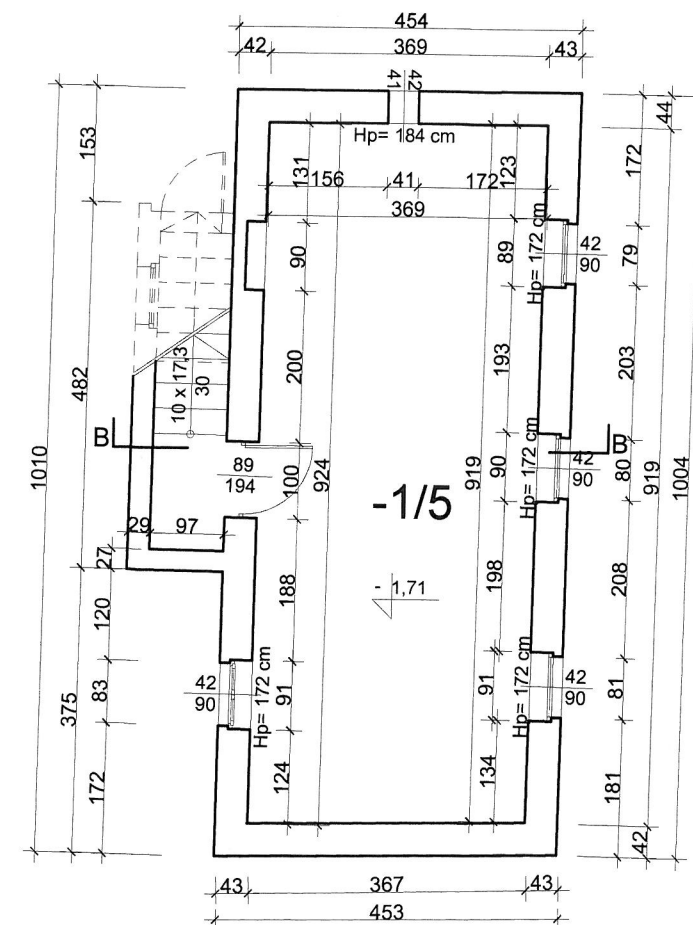

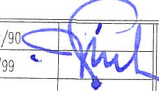Projektant:	mgr inż. arch. Grzegorz Łaniucha	150/Sz/90		STUDIO PROJEKTOWE "ASTRAGAL" ul. Chorwacka 1A, 70-846 Szczecin tel./fax. 091/469-08-25 e-mail: astragal@astragal.pl	
Sprawdzający:	mgr inż. arch. Krzysztof Małacki	2/Sz/99			
Opracowała:	Agnieszka Dąbrowska				
Nazwa opracowania:				Nazwa inwestora: Gmina Banie ul. Skośna 6 74-110 Banie	Stadium proj.: INWENTARYZACJA
Nazwa rysunku:				Adres inwestycji: Gmina Banie, obręb Banie ul. Poczтовая 3, dz. nr 289/2 i 290	Skala: Data: 1:100 03.2011r.
RZUT PIWNICY				Branża: ARCHITEKTURA	Nr rys. 15