


RZUT PARTERU SKALA 1:100

ZESTAWIENIE POMIESZCZEŃ

0/1	przedsionek	terakota	10,51 m ²
0/2	komunikacja	wykl. PCV	23,94 m ²
0/3	wc	terakota	3,47 m ²
0/4	sanitariat dla dzieci	terakota	17,49 m ²
0/5	gabinet dyrektora	wykl. dywanowa	10,33 m ²
0/6	pokój nauczycielski	wykl. dywanowa	13,21 m ²
0/7	sala	wykl. PCV	29,75 m ²
0/8	archiwum	wykl. dywanowa	0,88 m ²
0/9	pokój intendy	wykl. dywanowa	8,20 m ²
0/10	kuchnia	terakota	24,16 m ²
0/11	magazyn	terakota	5,60 m ²
0/12	magazyn	terakota	2,23 m ²
0/13	wiatrołap	terakota	1,57 m ²
0/14	komunikacja	terakota	9,86 m ²
0/15	obierak	terakota	3,04 m ²
0/16	wc	terakota	4,03 m ²
0/17	szatnia personelu	wykl. PCV	7,47 m ²
0/18	sala	wykl. PCV	45,37 m ²
0/19	szatnia - mała	wykl. PCV	12,03 m ²
0/20	magazyn	posadzka betonowa	37,86 m ²
razem:			271 m ²

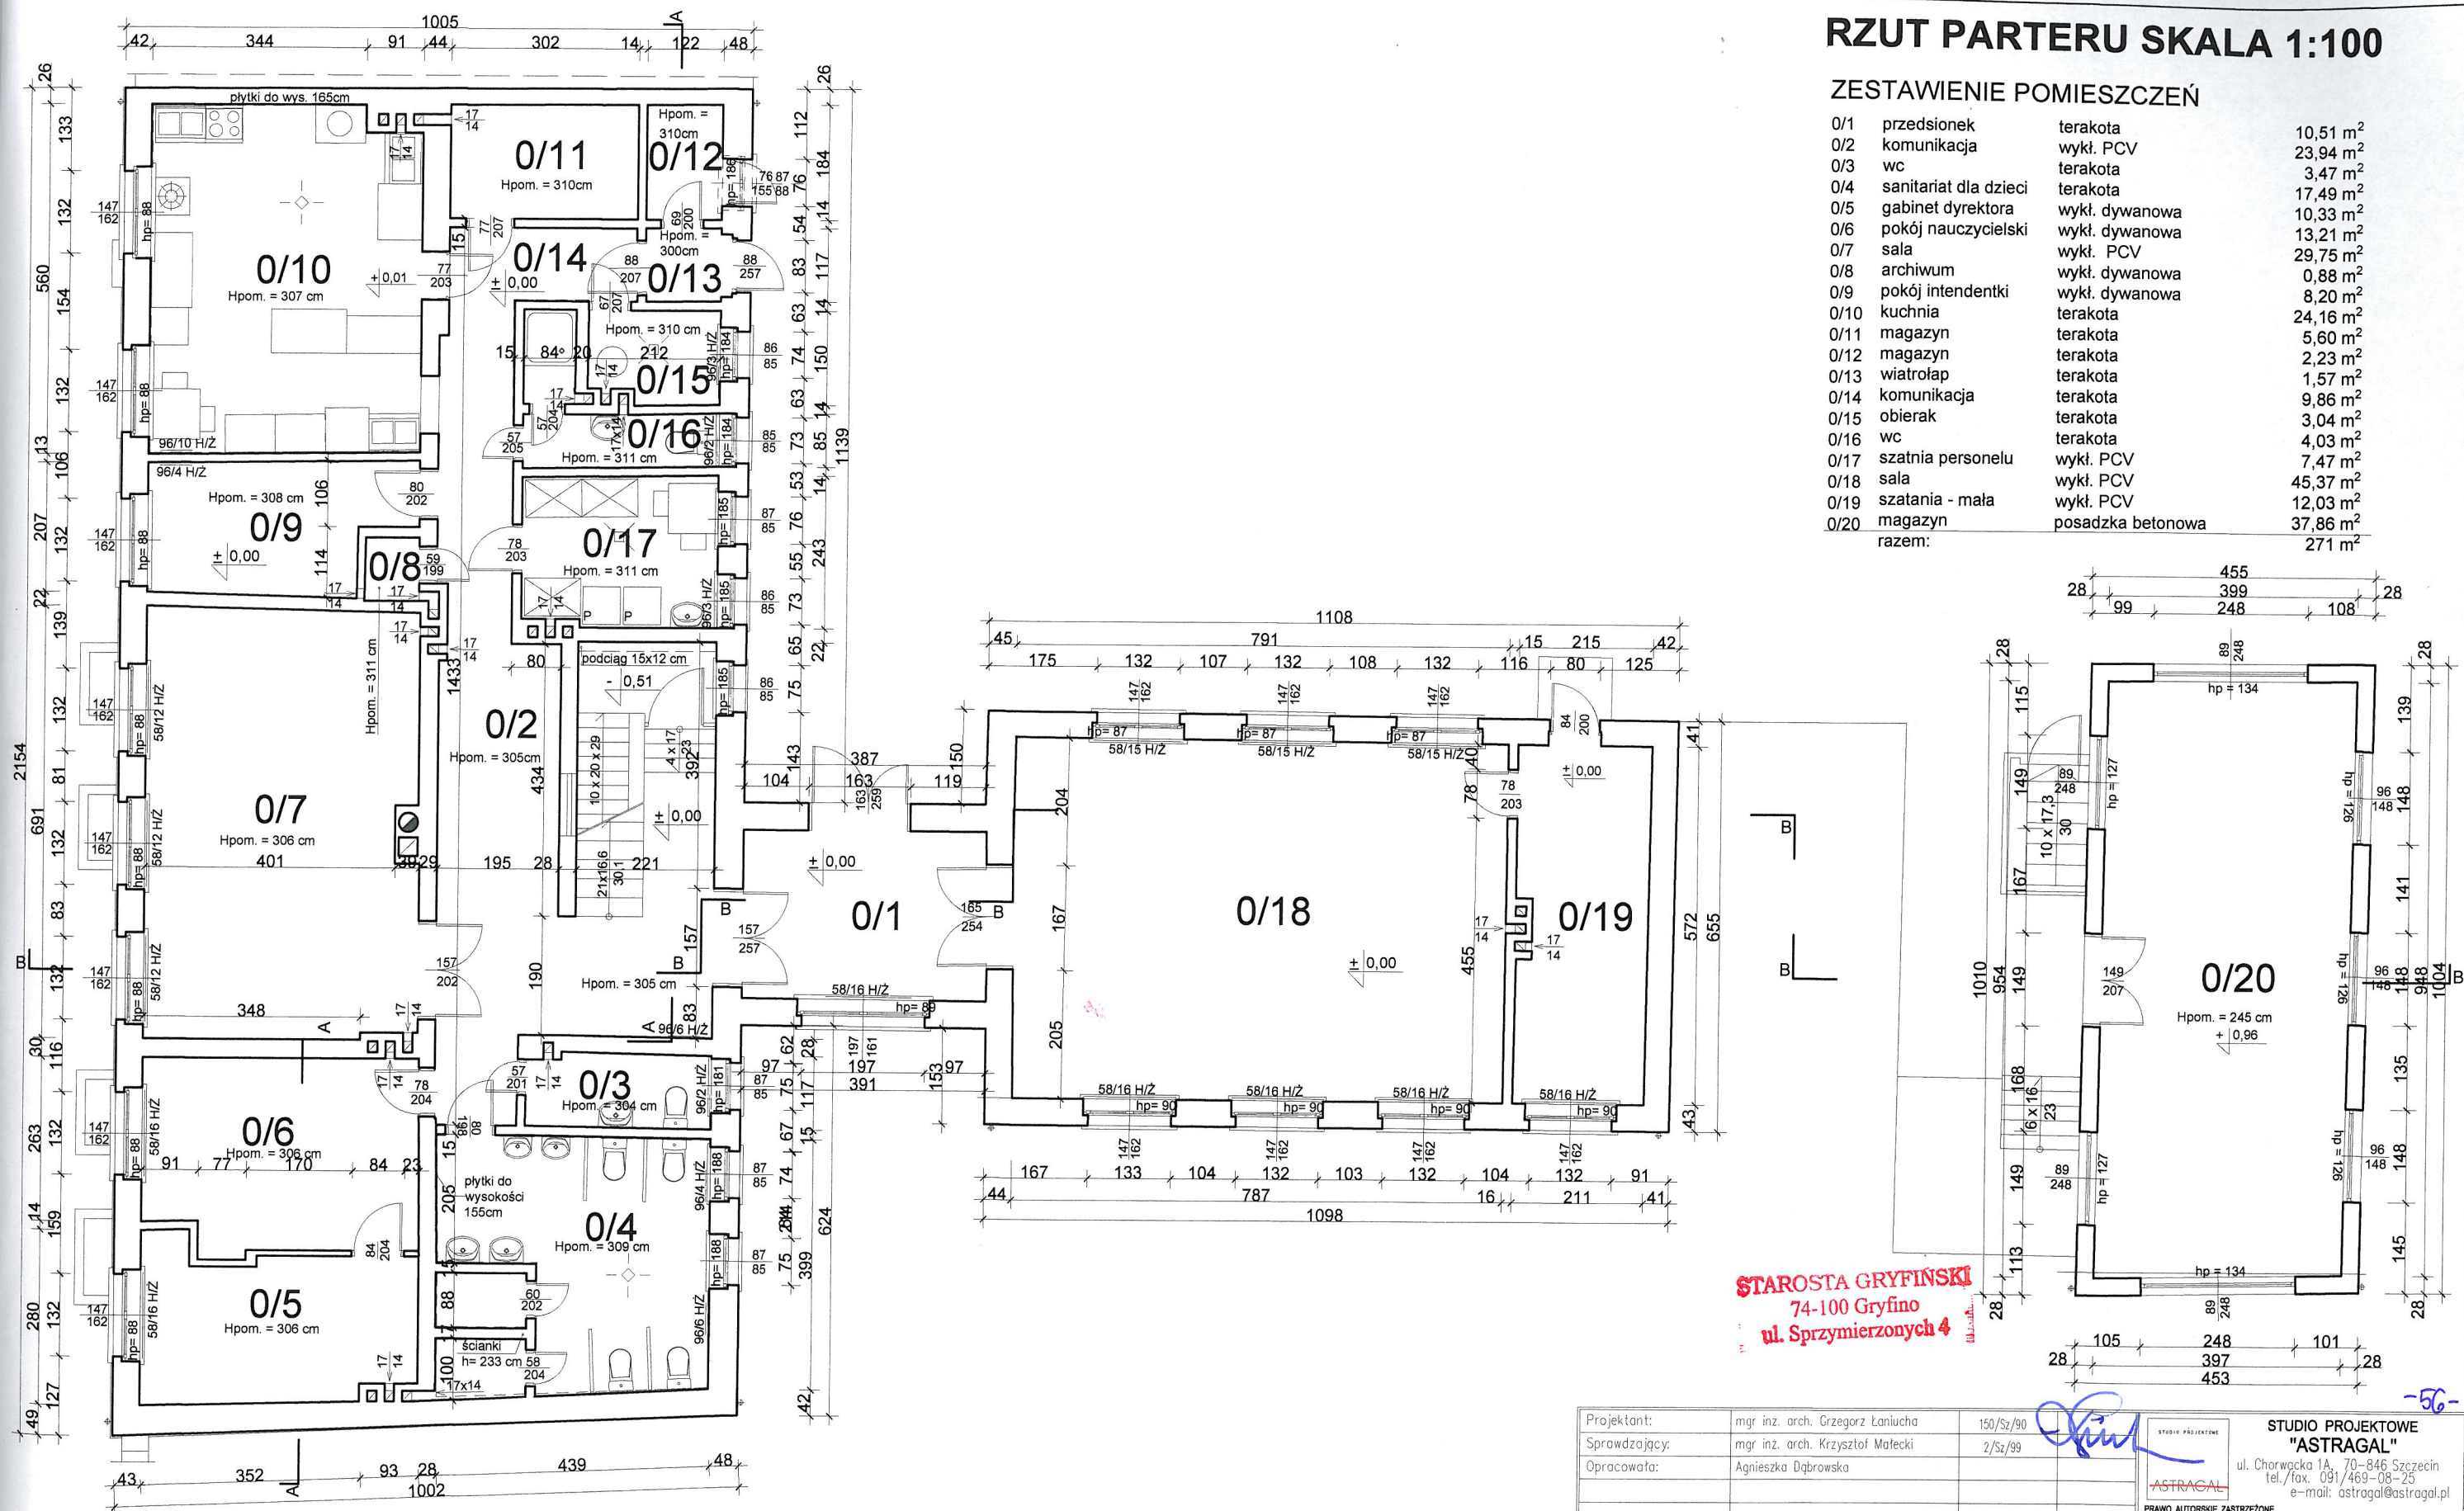

STAROSTA GRYFINSKI
74-100 Gryfino
ul. Sprzymierzonych 4

Projektant:	mgr inż. arch. Grzegorz Łaniucha	150/Sz/90		STUDIO PROJEKTOWE "ASTRAGAL" ul. Chorońska 1A, 70-846 Szczecin tel./fax. 091/469-08-25 e-mail: astragal@astragal.pl PRAWO AUTORSKIE ZASTRZEŻONE Przedmiotowy projekt jest chroniony prawem autorskim zgodnie z Ustawą o Prawie Autorski i Prawach Pokrewnych z dnia 4 lutego 1994 r. (Dz.U. nr24 poz.63 z 23.02.1995 r.)		
Sprawdzający:	mgr inż. arch. Krzysztof Mafecki	2/Sz/99				
Opracowała:	Agnieszka Dąbrowska					
Nazwa opracowania:				Nazwa Inwestora:	Stadium proj.:	
PRZEBUDOWA I ROZBUDOWA PRZEDSZKOLA W BANIACH				Gmina Bańe	INWENTARYZACJA	
				Ul. Skońska 6		
				74-110 Bańe		
Nazwa rysunku:				Adres inwestycji:	Skala:	Data:
RZUT PARTERU				Gmina Bańe, obręb Bańe	1:100	03.2011r.
				ul. Pocztowa 3, dz. nr 289/2 i 290		
				Branża:	Nr rys.	16
				ARCHITEKTURA		