



RZUT PIĘTRA SKALA 1:100

ZESTAWIENIE POMIESZCZEŃ

1/1	komunikacja	plytki PCV	32,53 m ²
1/2	sala	wykl. PCV	49,15 m ²
1/3	sala	plytki PCV	29,35 m ²
1/4	kuchnia	wykl. PCV	13,30 m ²
1/5	sala	wykl. PCV	43,45 m ²
1/6	sanitariat dla dzieci	terakota	10,16 m ²
razem:			177,94 m ²

STAROSTA GRYFINSKI
74-100 Gryfino
ul. Sprzymierzonych 4

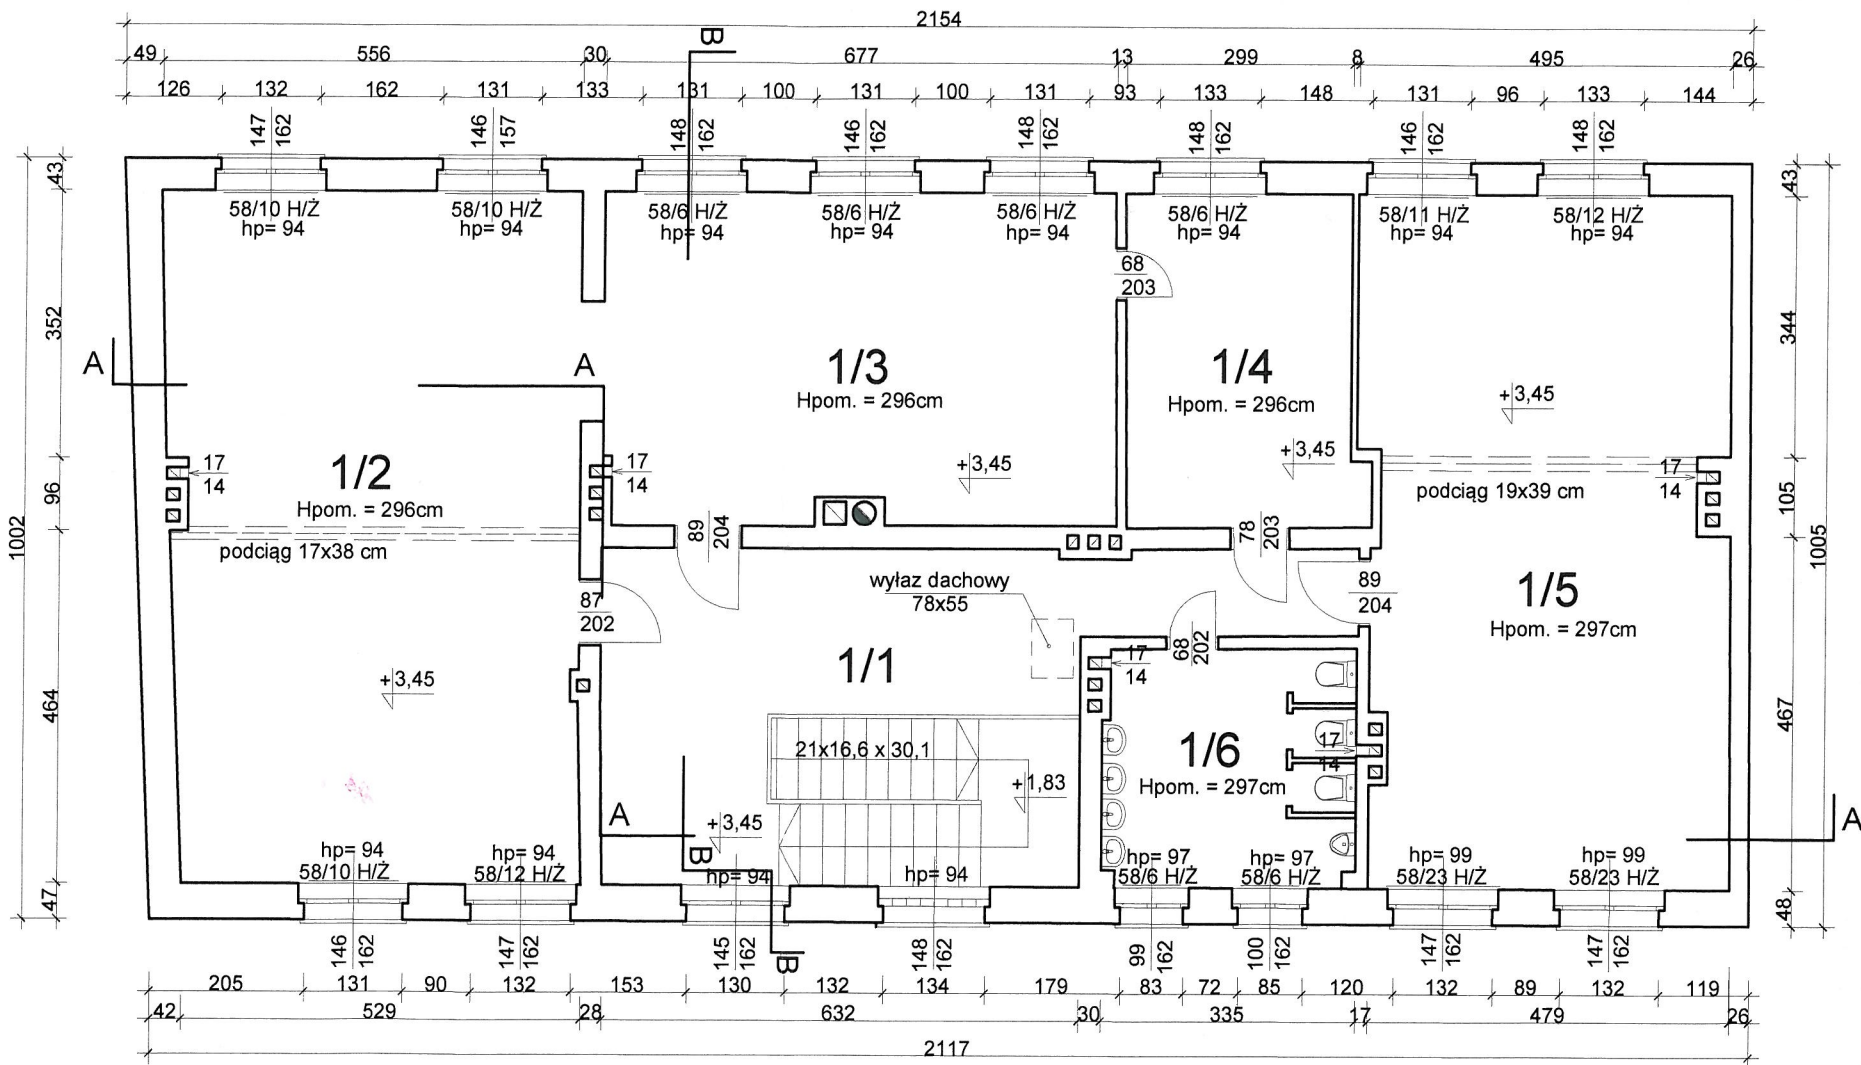

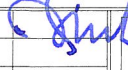Projektant:	mgr inż. arch. Grzegorz Łaniucha	150/Sz/90	 STUDIO PROJEKTOWE "ASTRAGAL" ul. Chorońska 1A, 70-846 Szczecin tel./fax. 091/469-08-25 e-mail: astragal@astragal.pl ASTRAGAL PRAWO AUTORSKIE ZASTRZEŻONE Przedmiotowy projekt jest chroniony prawem autorskim zgodnie z Ustawą o Prawie Autorskim i Prawach Pokrewnych z dnia 4 lutego 1994 r. (Dz.U. nr24 poz.83 z 23.02.1995 r.)
Sprawdzający:	mgr inż. arch. Krzysztof Matecki	2/Sz/99	
Opracowała:	Agnieszka Dąbrowska		
Nazwa opracowania:			
PRZEBUDOWA I ROZBUDOWA PRZEDSZKOLA W BANIACH			
Nazwa rysunku:			
RZUT PIĘTRA			
Nazwa inwestora: Gmina Banie Ul. Skośna 6 74-110 Banie			
Stadium proj.: INWENTARYZACJA			
Adres inwestycji: Gmina Banie, obręb Banie, ul. Pocztowa 3, dz. nr 289/2 i 290			
Skala: 1:100			
Data: 03.2011r.			
Branża: ARCHITEKTURA			
Nr rys. 17			