


RZUT DACHU SKALA 1:100

STAROSTA GRYFINSKI
74-100 Gryfino
ul. Sprzymierzonych 4

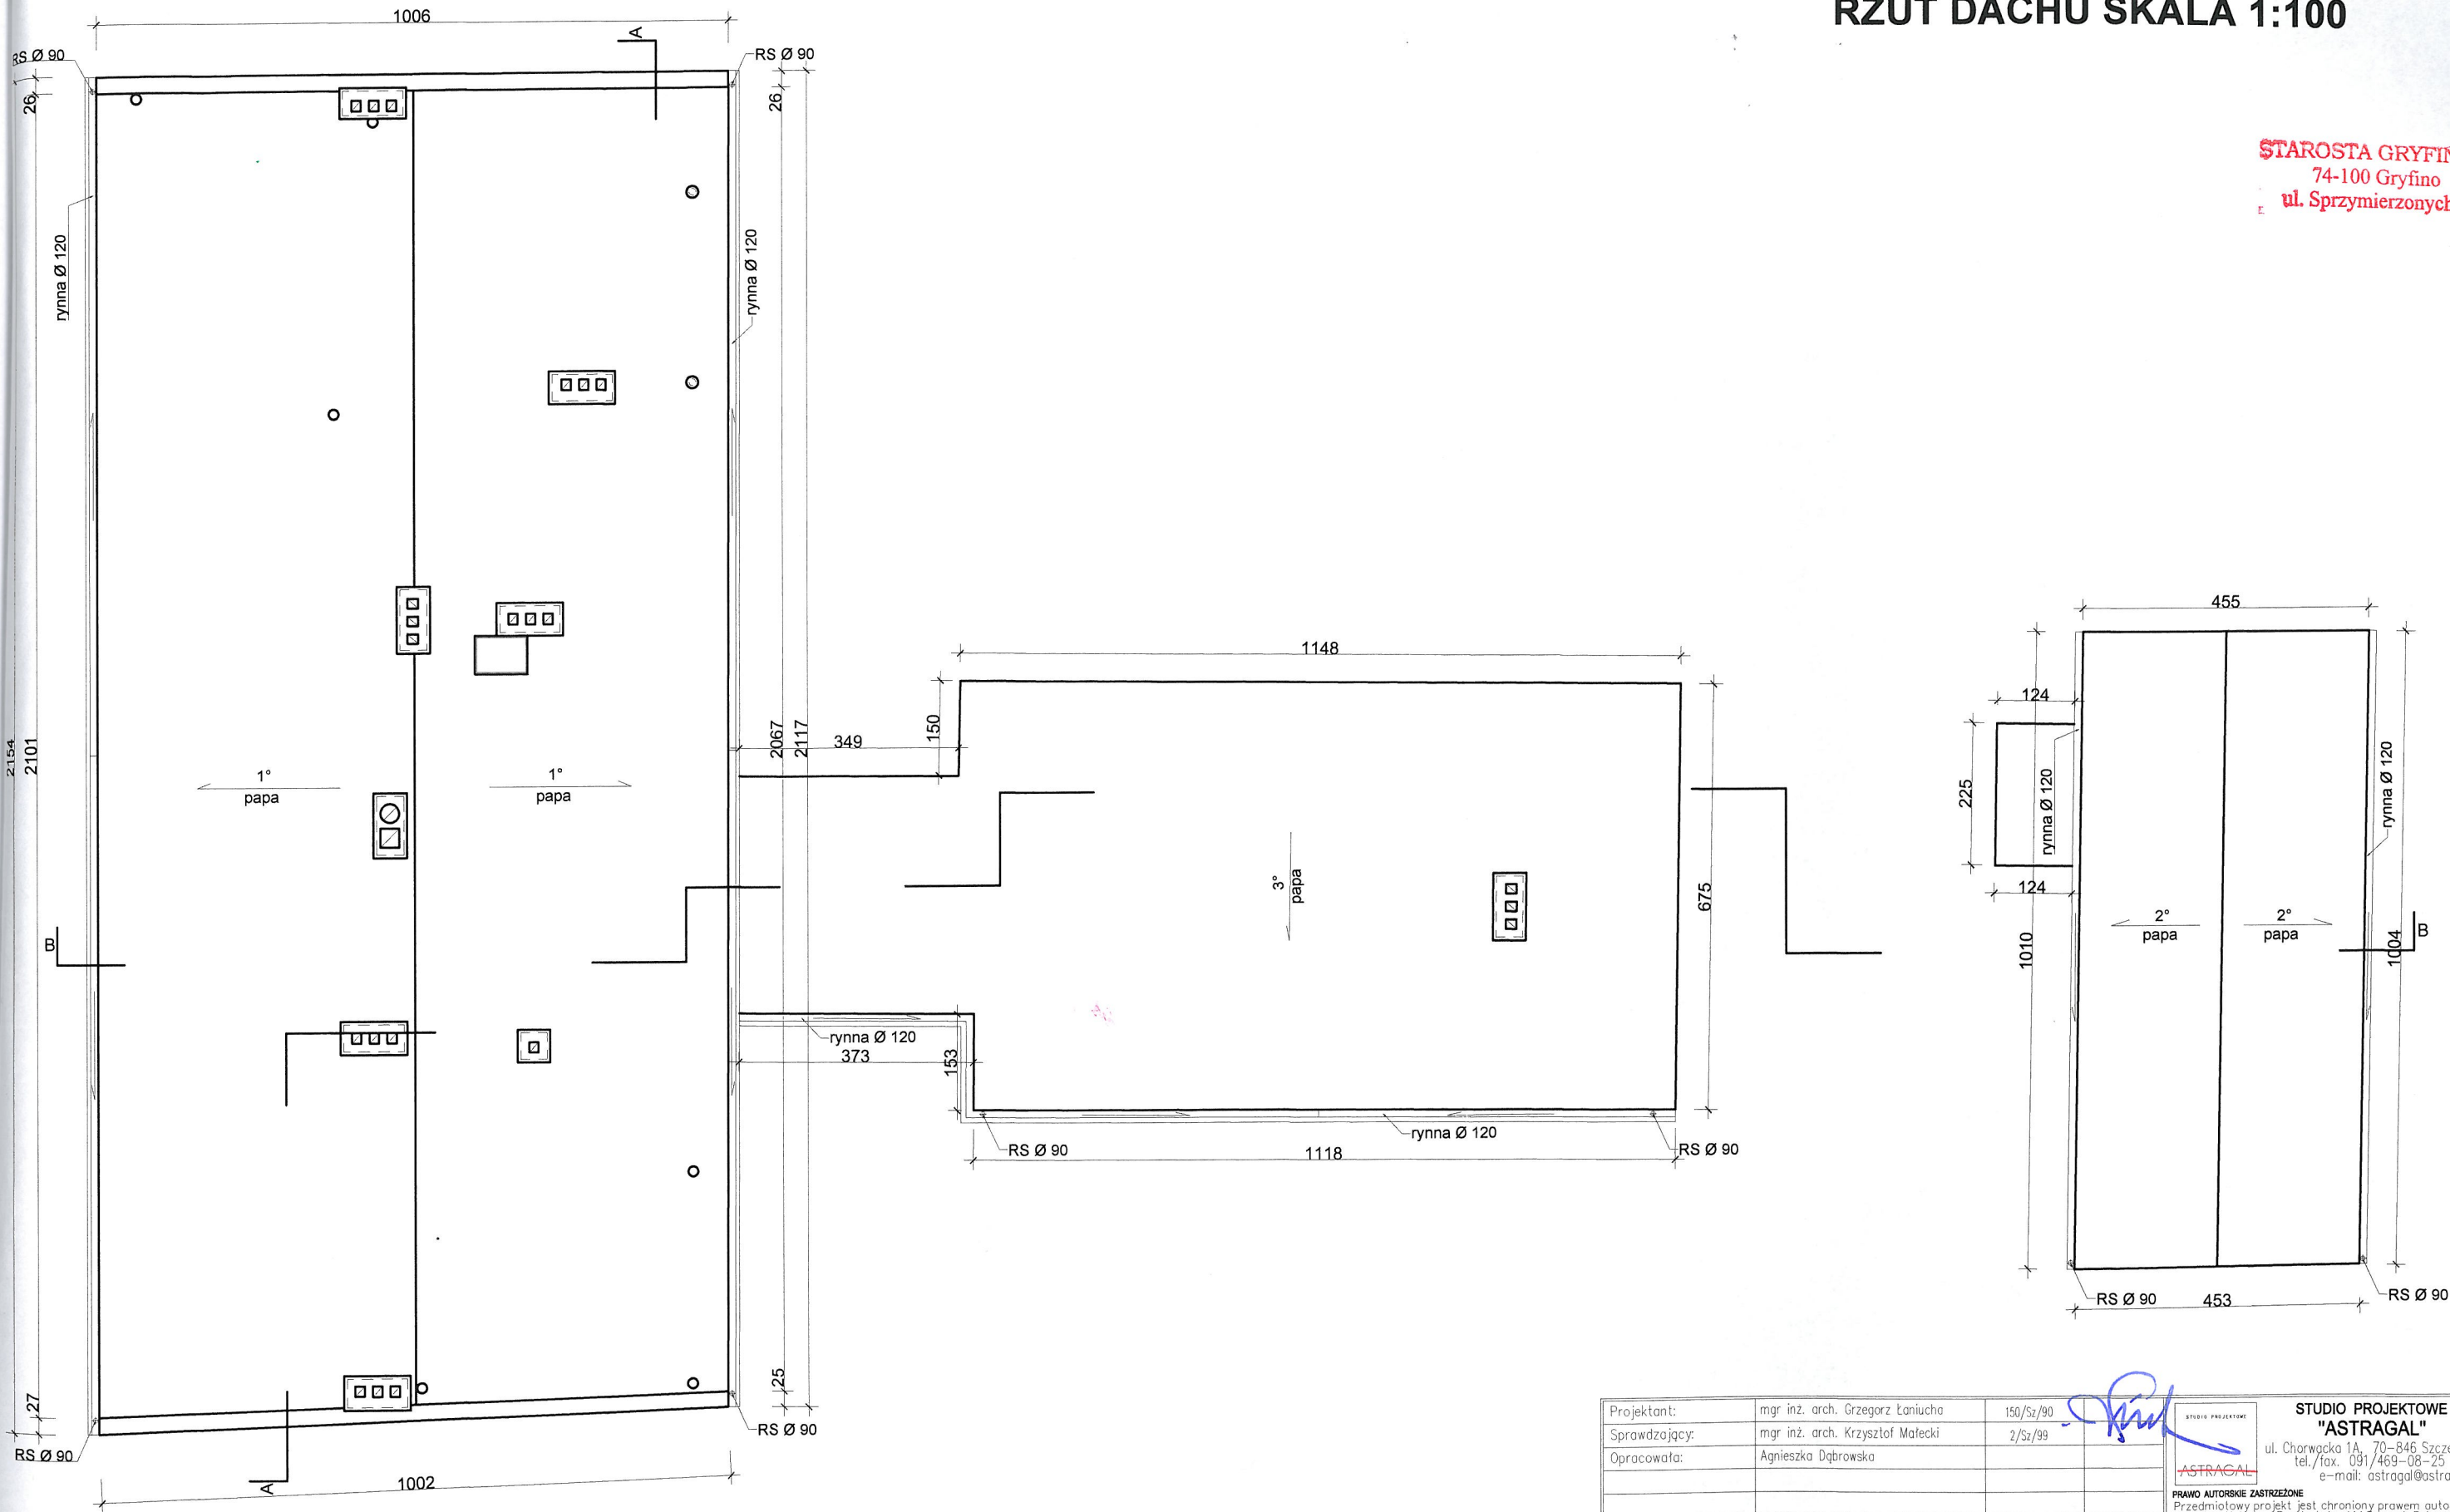

Projektant:	mgr inż. arch. Grzegorz Łaniucha	150/Sz/90			STUDIO PROJEKTOWE "ASTRAGAL" ul. Chorwacka 1A, 70-846 Szczecin tel./fax. 091/469-08-25 e-mail: astragal@astragal.pl		
Sprawdzający:	mgr inż. arch. Krzysztof Matecki	2/Sz/99					
Opracowała:	Agnieszka Dąbrowska						
PRAWO AUTORSKIE ZASTRZEŻONE Przedmiotowy projekt jest chroniony prawem autorskim zgodnie z Ustawą o Prawie Autorskim i Prawach Pokrewnych z dnia 4 lutego 1994 r. (Dz.U. nr24 poz.83 z 23.02.1995 r.)							
Nazwa opracowania: PRZEBUDOWA I ROZBUDOWA PRZEDSZKOLA W BANIACH				Nazwa Inwestora: Gmina Banie Ul. Skośna 6 74-110 Banie		Stadium proj.: INWENTARYZACJA	
Nazwa rysunku: RZUT DACHU				Adres Inwestycji: Gmina Banie, obręb Banie, ul. Pocztowa 3, dz. nr 289/2 i 290		Skala:	Data: 03.2011r.
				Branża: ARCHITEKTURA		Nr rys.	18