
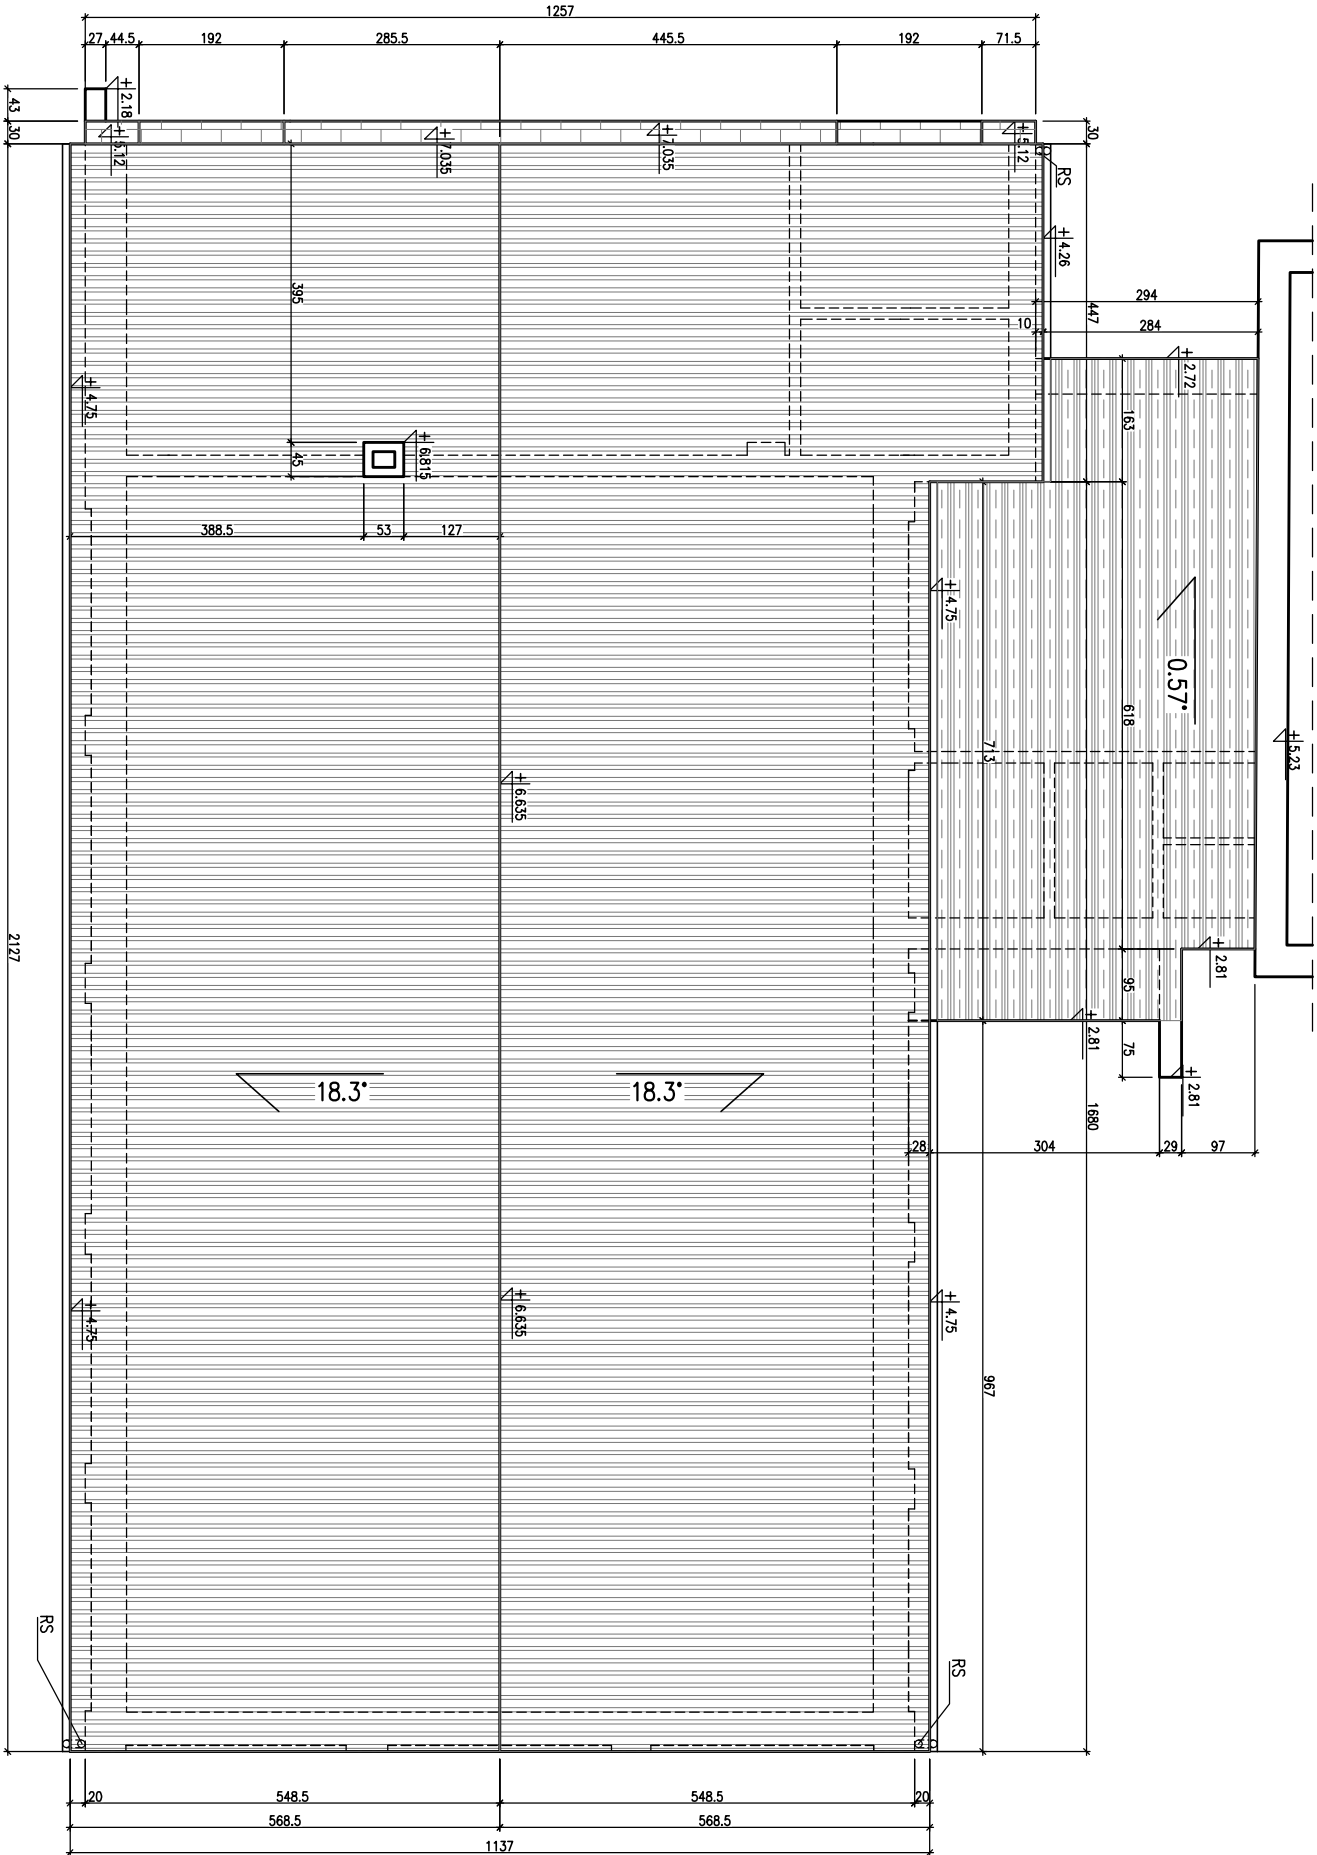


Rzut dachu
skala 1:100

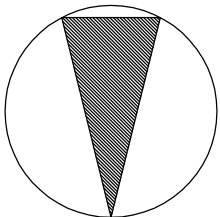

- LEGENDA:**
- Elewacja ceglana
 - Elewacja tynkowana
 - Pokrycie płytami elemtiowymi
 - Pokrycie blachą płaską
 - Pokrycie papowe

INWENTARYZACJA BUDYNKU ŚWIELICY W SWOBNICY DO CELÓW KOSZTORYSOWYCH		>>STEPOL<< USŁUGI I PRODUKCJA BUDOWNICTWA S T E F A N I A S Z M I T 71-693 Szczecin, ul.Kmiecica 47 tel./fax.(091)4535-860	
Objekt	BUDYNEK UŻYTECZNOŚCI PUBLICZNEJ		
Adres	Swobnica, gmina Bonie		
Tytuł rysunku	Rzut dachu	Nr rys.	2
Opracował	mgr inż. Paweł Michalkiewicz	upr.bud.nr	707/005/2008/07
Data	WRZESIEŃ 2008r.	Skala	1:100