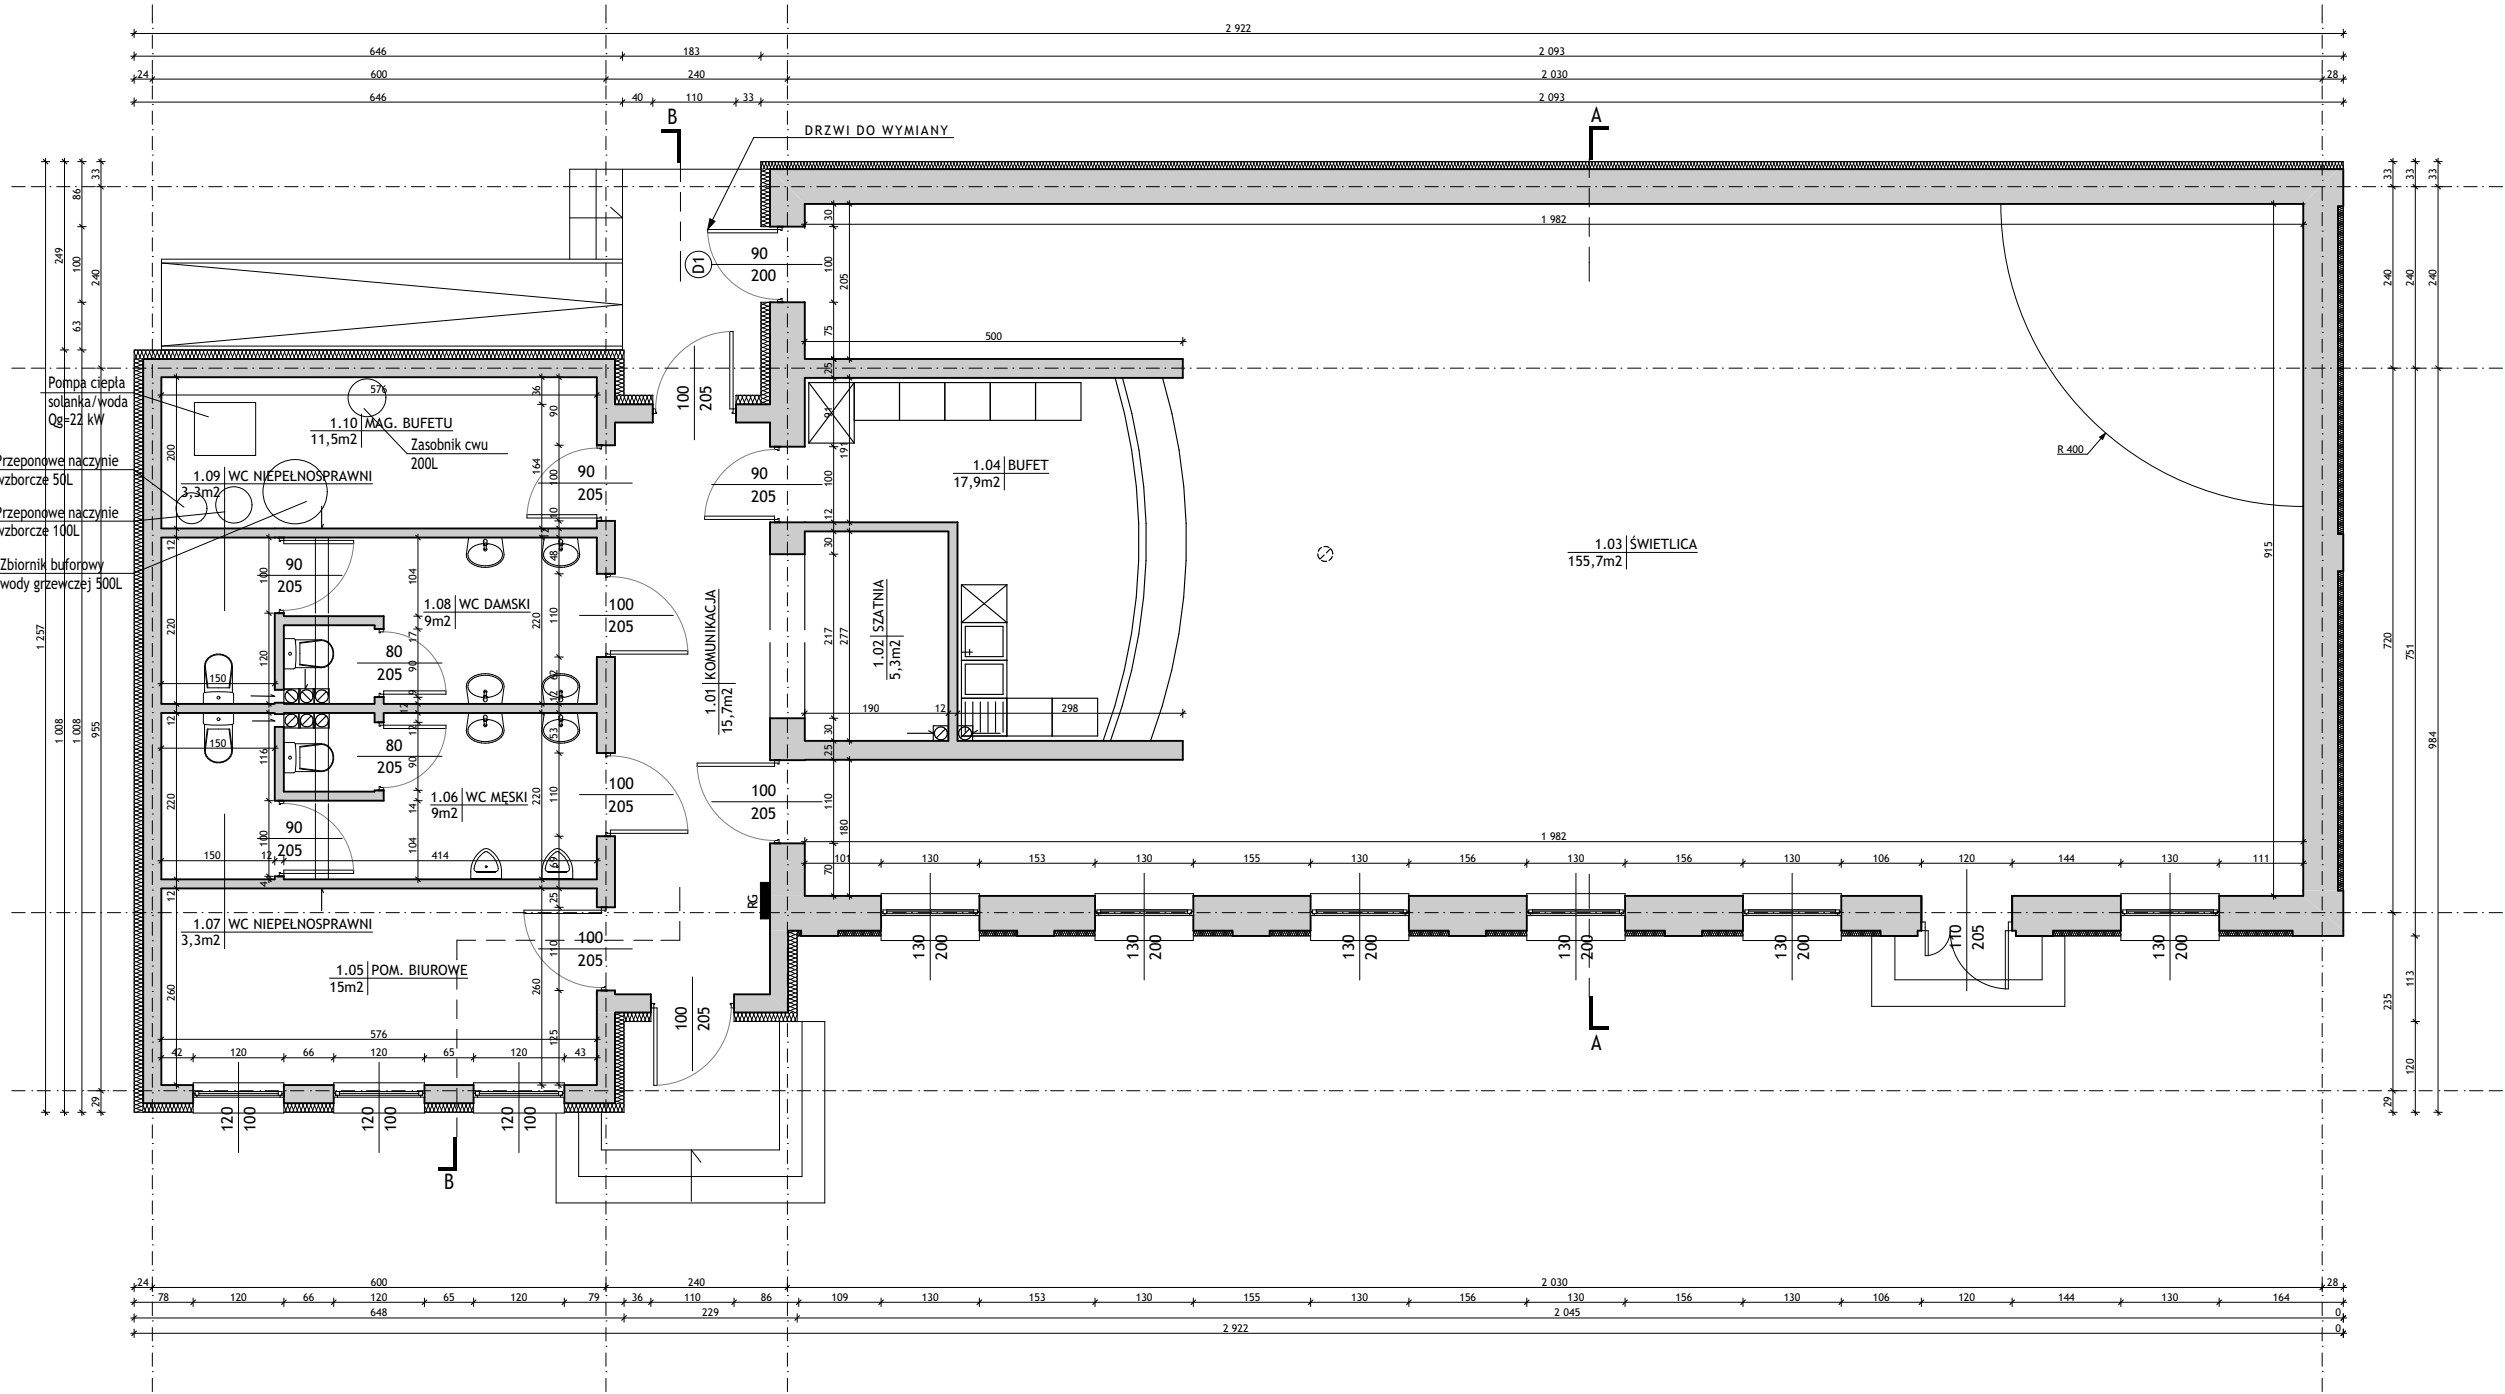


Zestawienie pomieszczeń		
Nr	Nazwa strefy	Powierzchnia
1.01	KOMUNIKACJA	16,0
1.02	SZATNIA	5,3
1.03	ŚWIETLICA	156,2
1.04	BUFET	18,1
1.05	POM. BIUROWE	15,0
1.06	WC MĘSKI	9,1
1.07	WC NIEPEŁNOSPRAWNI	3,3
1.08	WC DAMSKI	9,1
1.09	WC NIEPEŁNOSPRAWNI	3,3
1.10	MAG. BUFETU	11,5
		246,9 m²

D1 DRZWI DO WYMIANY

INWENTARYZACJA ZOSTAŁA OPRACOWANA W ZAKRESIE
NIEZBĘDNYM DO WYKONANIA ROBÓT BUDOWLANYCH

Inwestoprojekt Poznań Sp. z o.o.
ul. Klemensa Janickiego 20b, 60-542 Poznań

temat:	Wymiana stolarki drzwiowej w budynku świetlicy wiejskiej w ramach zadania: "Modernizacja energetyczna budynków użyteczności publicznej w Gminie Banie wraz z instalacjami OZE"		
obiekt:	Świetlica wiejska w Baniewicach Baniewice 51, 74-110 Baniewice, woj. zachodniopom., powiat gryfiński, gmina Banie dz.nr ewid. 363, obręb 12, jedn. ewid. 320601_2		
inwestor:	Gmina Banie ul. Skośna 6, 74-110 Banie		data: 06.2018
Projektant GL.:	mgr inż. arch. Katarzyna GAUDEN	WP - OIA/OKK/UpB/28/2011	numer uprawnień: podpis:
Sprawdzający:	mgr inż. arch. Mariusz SAWICKI	357/PW/92	
tytuł rysunku:	Inwentaryzacja - Rzut parteru		skala: 1:100
część rys.:	branża:	faza projektu:	numer rysunku:
1/1	Architektura	PROJEKT WYKONAWCZY	101
Projekt chroniony prawami autorskimi - Dz.U.1994 Nr24 poz.83; Wszelkie prawa zastrzeżone / All rights reserved. Powielanie, rozpowszechnianie, wykorzystywanie, wprowadzanie zmian bez zgody posiadacza praw autorskich jest zabronione! Prawa Autorskie dla / Copyright by : Centrum Projektu EKO-INVEST Sp. z o.o.			