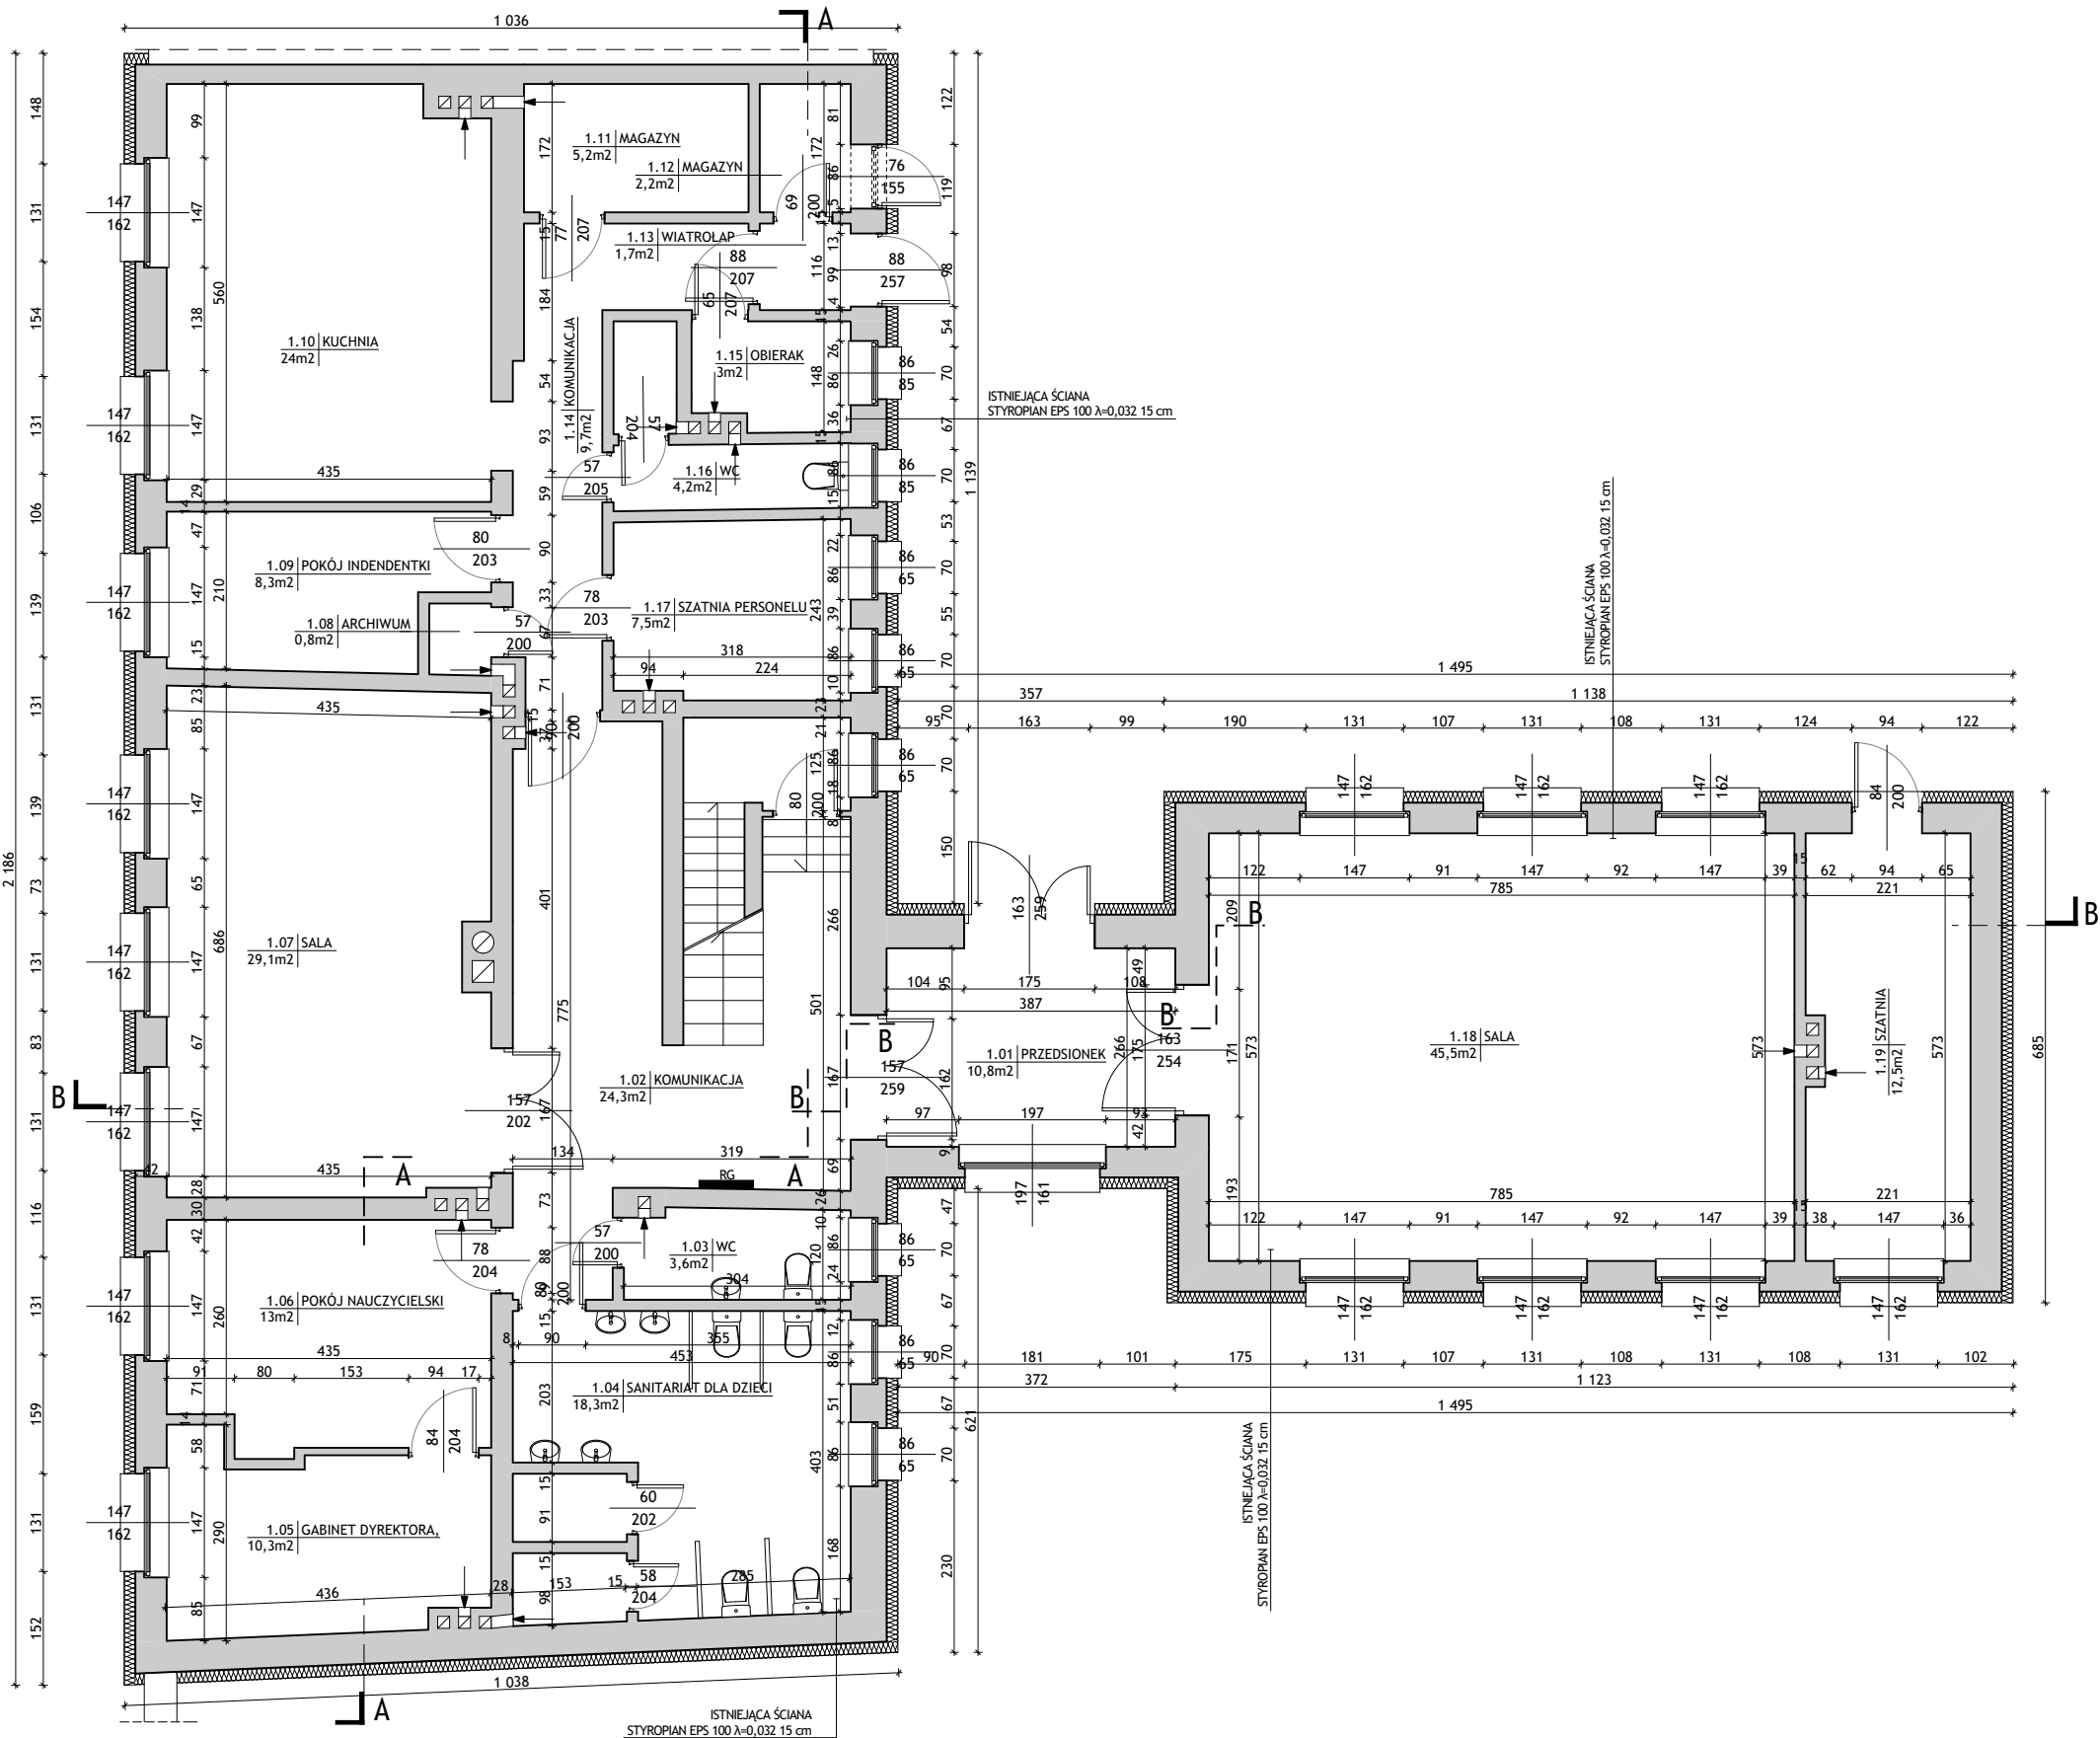


ORIENTACJA:

UWAGI:

- Rysunek należy rozpatrywać równolegle z opisem technicznym i projektami branżowymi;
- W zakresie nieokreślonym w dokumentacji projektowej obowiązują:
 - Prawo Budowlane oraz obowiązujące "warunki techniczne", ustawy i rozporządzenia;
 - Warunki Techniczne Wykonania i Odbioru Robót Budowlanych (wg ITB);
 - obowiązujące Normy (wg P.K.N.);
 - instrukcje i wytyczne producentów i dostawców materiałów budowlanych i instalacyjnych;
- Przed przystąpieniem do realizacji, w fazie wykonawczej, wszystkie wymiary należy sprawdzić na budowie;

LEGENDA:

Zestawienie pomieszczeń			
Kondygnacja	Nr	Nazwa pomieszczenia	Powierzchnia
Parter	1.01	PRZEDSIONEK	10,8
	1.02	KOMUNIKACJA	24,3
	1.03	WC	3,6
	1.04	SANITARIAT DLA DZIECI	18,3
	1.05	GABINET DYREKTORA	10,3
	1.06	POKÓJ NAUCZYCIELSKI	13,0
	1.07	SALA	29,1
	1.08	ARCHIWUM	0,8
	1.09	POKÓJ INDIDENTKI	8,3
	1.10	KUCHNIA	23,9
	1.11	MAGAZYN	5,2
	1.12	MAGAZYN	2,4
	1.13	WIATROLAP	1,7
	1.14	KOMUNIKACJA	9,7
	1.15	OBIERAK	3,0
	1.16	WC	4,2
	1.17	SZATNIA PERSONELU	7,5
	1.18	SALA	45,5
	1.19	SZATNIA	12,6
			234,2 m ²

INWENTARYZACJA ZOSTAŁA OPRACOWANA W ZAKRESIE
NIEZBĘDNYM DO WYKONANIA ROBÓT BUDOWLANYCH

Inwestprojekt Poznań Sp. z o.o.
ul. Kłementa Janickiego 20b, 60-542 Poznań

temat:	Docieplenie budynku przedszkola w ramach zadania "Modernizacja energetyczna budynków użyteczności publicznej w Gminie Banie wraz z instalacjami OZE"		
obiekt:	Przedszkole w Baniach		
inwestor:	Pocztowa 3, 74-110 Banie woj. zachodniopom., powiat gryfiński, gmina Banie dz.nr ewid. 290, 289/1, 291, 301 obręb Banie 1, jedn. ewid. 320601_2	data:	06.2018
Projektant Gl.:	imię i nazwisko: mgr inż. arch. Katarzyna GAUDEN WP - OIA/OKK/UpB/28/2011	numer uprawnień:	podpis:
Sprawdzający:	mgr inż. arch. Mariusz SAWICKI	357/PW/92	
tytuł rysunku:	Projekt- Rzut parteru		skala: 1:100
część rys.:	branża:	faza projektu:	numer rysunku:
1/1	Architektura	PROJEKT BUDOWLANY	A01

Projekt chroniony prawami autorskimi - Dz.U.1994 Nr24 poz.83; Wszelkie prawa zastrzeżone / All rights reserved. Powielanie, rozpowszechnianie, wykorzystanie, wprowadzanie zmian bez zgody posiadacza praw autorskich jest zabronione! Prawa Autorskie dla / Copyright by : INWESTPROJEKT POZNAŃ Sp. z o.o.