


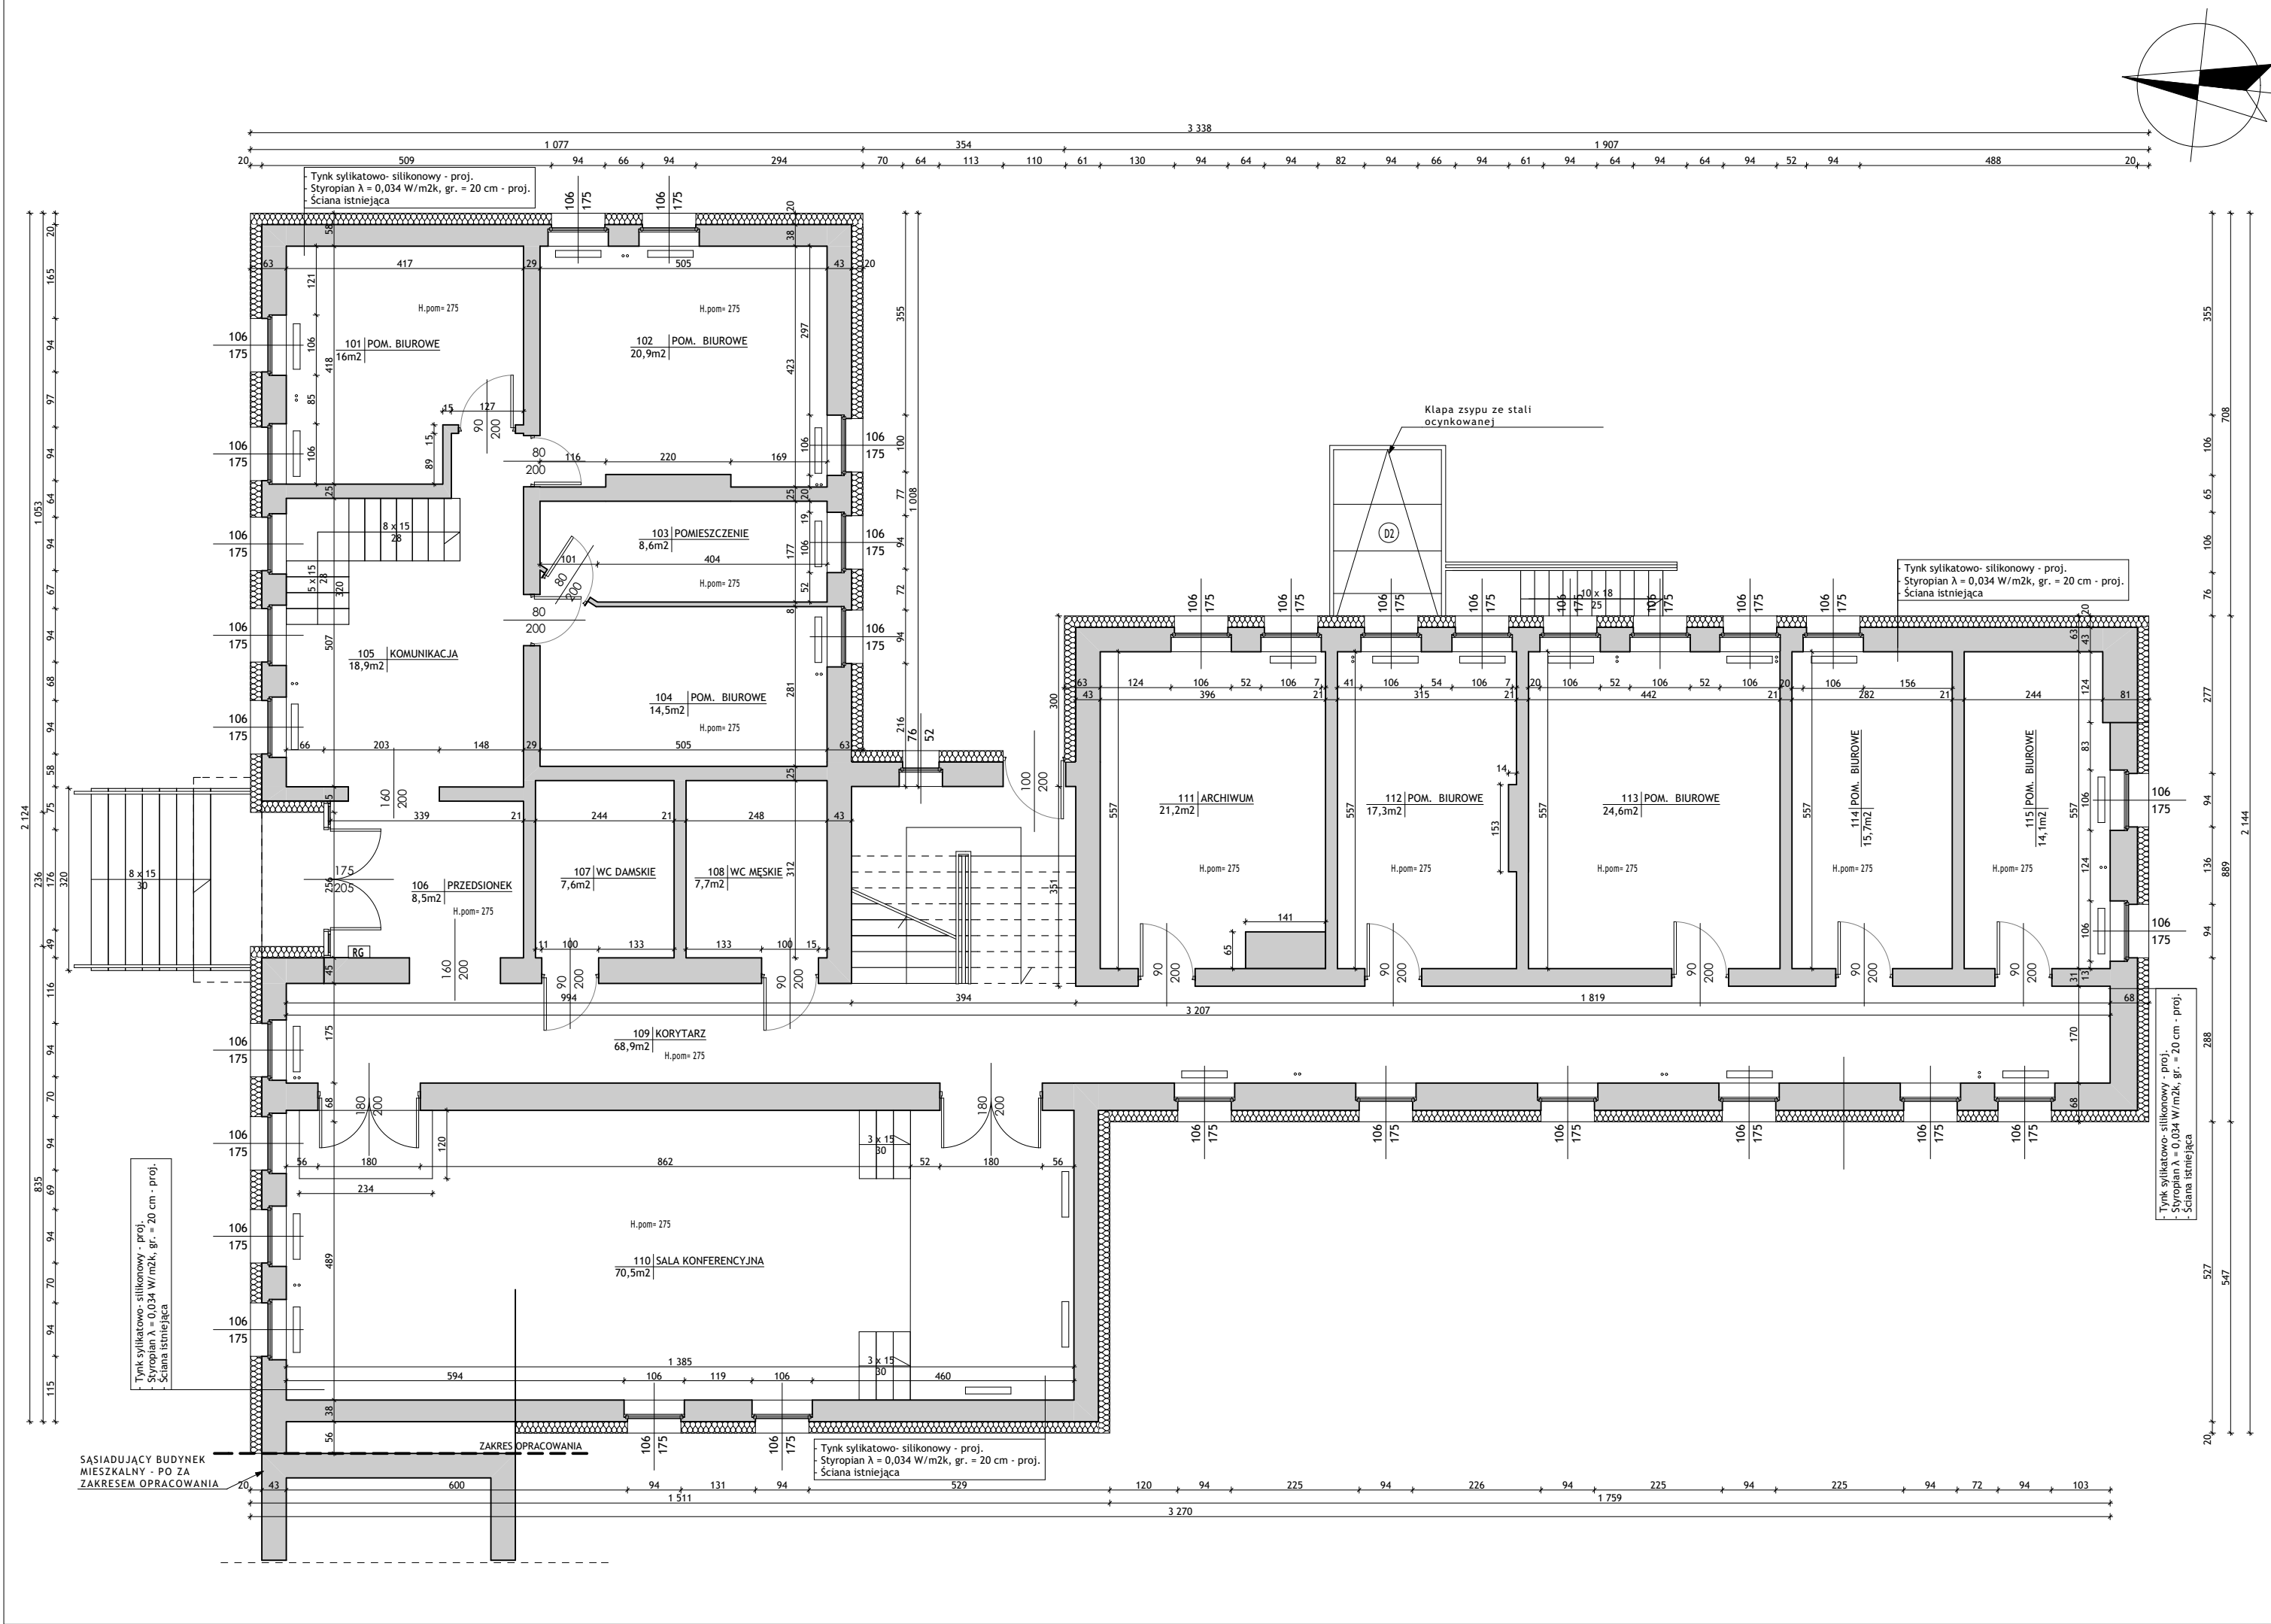

UWAGI:

- Rysunek należy rozpatrywać równoległe z opisem technicznym oraz projektami branżowymi;
- W zakresie nieokreślonym w dokumentacji projektowej obowiązują:
 - Prawo Budowlane oraz obowiązujące "warunki techniczne", ustawy i rozporządzenia;
 - Warunki Techniczne Wykonania i Odbioru Robót Budowlanych (wg ITB);
 - obowiązujące Normy (wg P.K.N.);
 - instrukcje i wytyczne producentów i dostawców materiałów budowlanych i instalacyjnych;
- Przed przystąpieniem do realizacji, w fazie wykonawczej, wszystkie wymiary należy sprawdzić na budowie;
- WSZELKIE PRACE WYKONAĆ ZGODNIE Z TECHNOLOGIĄ PRODUCENTA Z UŻYCIEM SYSTEMOWYCH AKCESORIÓW, ZGODNIE ZE SZTUKĄ BUDOWLANĄ;**
- INWENTARYZACJA ZOSTAŁA OPRACOWANA W ZAKRESIE NIEZBĘDNYM DO WYKONANIA ROBÓT BUDOWLANYCH;**

LEGENDA:

Zestawienie pomieszczeń		
Nr	Nazwa Pomieszczenia	Powierzchnia
101	POM. BIUROWE	16,0
102	POM. BIUROWE	20,9
103	POMIESZCZENIE	8,6
104	POM. BIUROWE	14,5
105	KOMUNIKACJA	18,9
106	PRZEDSIONEK	8,5
107	WC DAMSKIE	7,6
108	WC MĘSKIE	7,7
109	KORYTARZ	68,9
110	SALA KONFERENCYJNA	70,5
111	ARCHIWUM	21,2
112	POM. BIUROWE	17,3
113	POM. BIUROWE	24,6
114	POM. BIUROWE	15,7
115	POM. BIUROWE	14,1
		335,0 m ²

ściana istniejąca
projektowane ocieplenie

INWESTPROJEKT POZNAŃ Sp. z o.o.

ul. Klemensa Janickiego 20b, 60-542 Poznań

temat:

Docieplenie budynku Urzędu Gminy, w ramach zadania:
"Modernizacja energetyczna budynków użyteczności publicznej
w Gminie Banie wraz z instalacjami OZE"

ul. Skośna 6, 74-110 Banie, Działka nr 525,530, 531, obręb 16 Banie 2, jedn. ew. 320601_2, Gmina Banie, pow. gryfiński, woj. zachodniopomorskie

obiekt:

Budynek Urzędu Gminy

inwestor:

Gmina Banie
ul. Skośna 6, 74-110 Banie

data:

06.2018

Projektant GI.:

mgr inż. arch. Katarzyna GAUDEN WP - OIA/OKK/UpB/28/2011

numer uprawnień:

podpis:

Sprawdzający:

mgr inż. arch. Mariusz SAWICKI 357/PW/92

tytuł rysunku:

Projekt - Rzut parteru

skala:

1:100

część rys.:

1/1

branża:

Architektura

faza projektu:

PROJEKT BUDOWLANY

numer rysunku:

A02

Projekt chroniony prawami autorskimi - Dział 1994 Nr 24 poz. 83; Wszelkie prawa zastrzeżone / All rights reserved. Powielanie, rozpowszechnianie, wykorzystanie, wprowadzanie zmian bez zgody posiadacza praw autorskich jest zabronione!

Prawa Autorskie dla / Copyright by : INWESTPROJEKT Poznań Sp. z o.o.