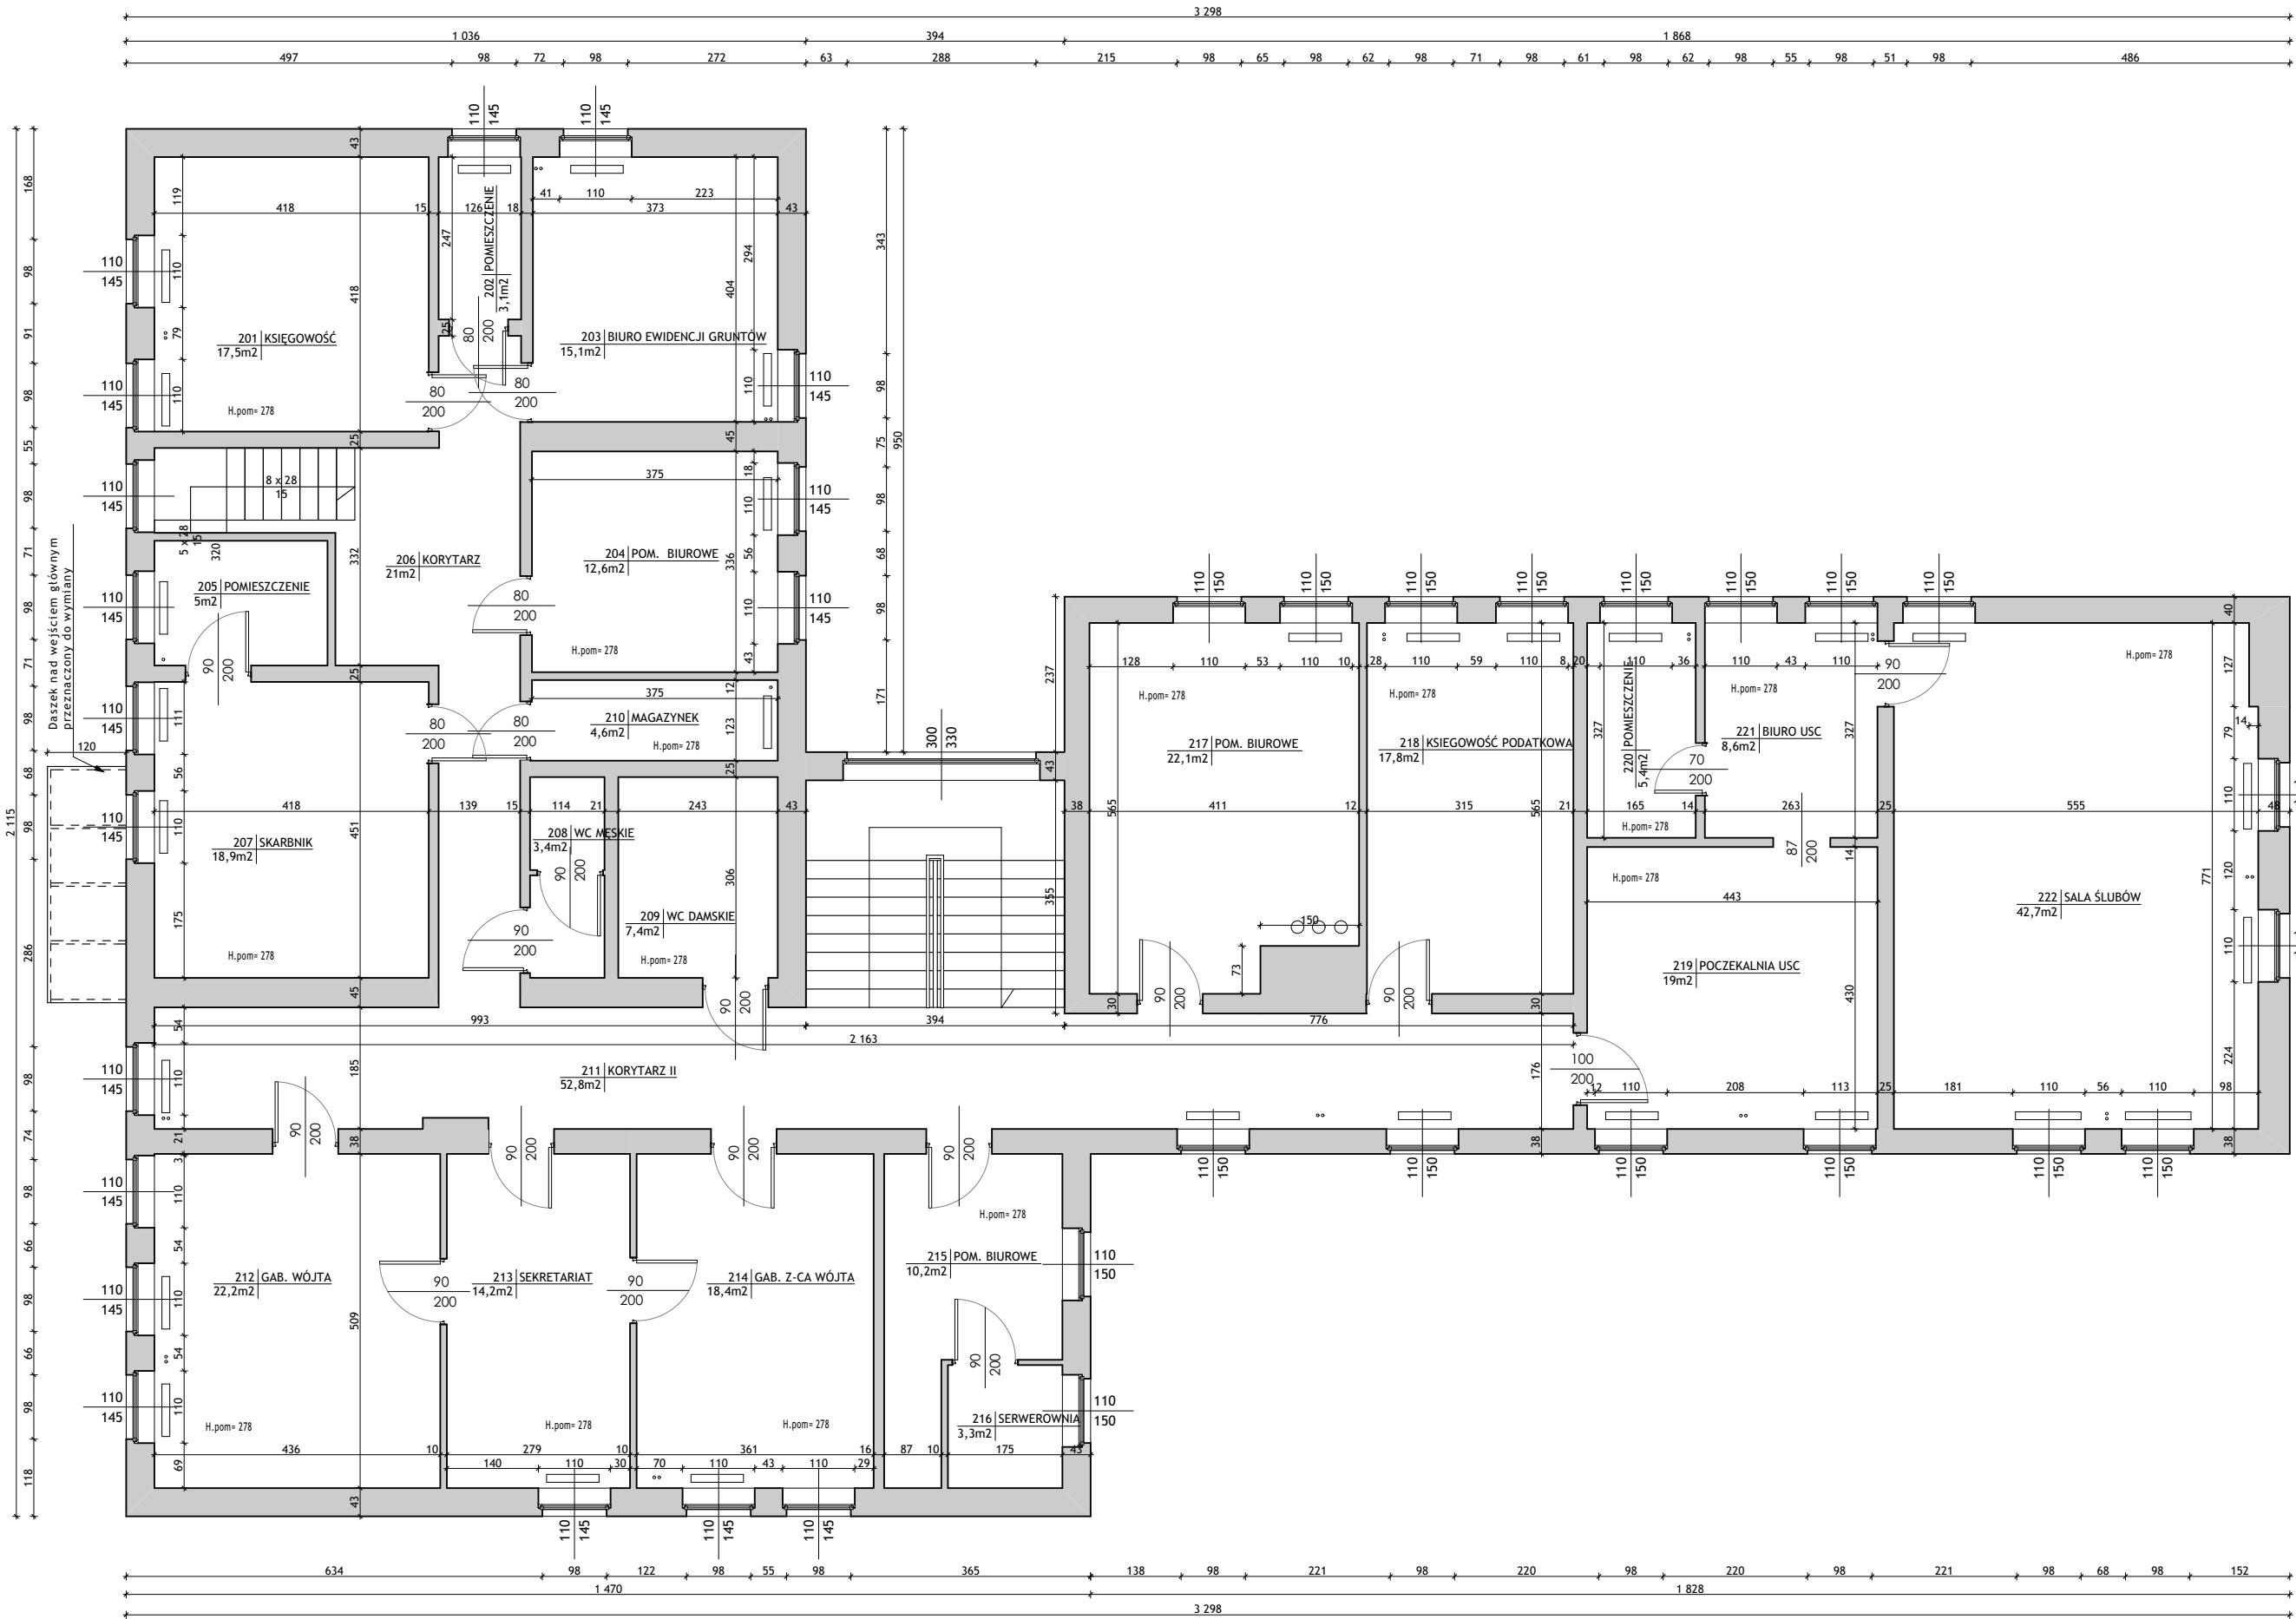


- UWAGI:
- Rysunek należy rozpatrywać równolegle z opisem technicznym oraz projektami branżowymi;
 - W zakresie nieokreślonym w dokumentacji projektowej obowiązują:
 - Prawo Budowlane oraz obowiązujące "warunki techniczne", ustawy i rozporządzenia;
 - Warunki Techniczne Wykonania i Odbioru Robót Budowlanych (wg ITB);
 - obowiązujące Normy (wg P.K.N.);
 - instrukcje i wytyczne producentów i dostawców materiałów budowlanych i instalacyjnych;
 - Przed przystąpieniem do realizacji, w fazie wykonawczej, wszystkie wymiary należy sprawdzić na budowie;
 - WSZELKIE PRACE WYKONAĆ ZGODNIE Z TECHNOLOGIĄ PRODUCENTA Z UŻYCIEM SYSTEMOWYCH AKCESORIÓW, ZGODNIE ZE SZTUKĄ BUDOWLANA;**
 - INWENTARYZACJA ZOSTAŁA OPRACOWANA W ZAKRESIE NIEZBĘDNYM DO WYKONANIA ROBÓT BUDOWLANYCH;**

LEGENDA:

Zestawienie pomieszczeń		
Nr	Nazwa Pomieszczenia	Powierzchnia
201	KSIEGOWOŚĆ	17,5
202	POMIESZCZENIE	3,1
203	BIURO EWIDENCJI GRUNTÓW	15,1
204	POM. BIUROWE	12,6
205	POMIESZCZENIE	5,0
206	KORYTARZ	21,0
207	SKARBNIK	18,9
208	WC MĘSKIE	3,4
209	WC DAMSKIE	7,4
210	MAGAZYNEK	4,6
211	KORYTARZ II	52,8
212	GAB. WÓJTA	22,2
213	SEKRETARIAT	14,2
214	GAB. Z-CA WÓJTA	18,4
215	POM. BIUROWE	10,2
216	SERWEROWNIA	3,3
217	POM. BIUROWE	22,1
218	KSIEGOWOŚĆ PODATKOWA	17,8
219	POCZEKALNIA USC	19,0
220	POMIESZCZENIE	5,4
221	BIURO USC	8,6
222	SALA ŚLUBÓW	42,7
		345,3 m ²

INWESTPROJEKT POZNAŃ Sp. z o.o.

ul. Klemensa Janickiego 20b, 60-542 Poznań

temat:	Docieplenie budynku Urzędu Gminy, w ramach zadania: "Modernizacja energetyczna budynków użyteczności publicznej w Gminie Banie wraz z instalacjami OZE"		
obiekt:	ul. Skośna 6, 74-110 Banie, Działka nr 525,530, 531, obręb 16 Banie 2, jedn. ew. 320601_2, Gmina Banie, pow. gryfiński, woj. zachodniopomorskie		
inwestor:	Gmina Banie ul. Skośna 6, 74-110 Banie		data: 06.2018
Projektant Gl.:	Imię i nazwisko: mgr inż. arch. Katarzyna GAUDEN	numer uprawnień: WP - OIA/OKK/UpB/28/2011	podpis:
Sprawdzający:	mgr inż. arch. Mariusz SAWICKI		357/PW/92
tytuł rysunku:	Projekt - Rzut piętra		skala: 1:100
część rys.:	branża:	faza projektu:	numer rysunku:
1/1	Architektura	PROJEKT BUDOWLANY	A03
Projekt chroniony prawami autorskimi - Dz.U.1994 Nr24 poz.83; Wszelkie prawa zastrzeżone / All rights reserved. Powielanie, rozpowszechnianie, wykorzystanie, wprowadzanie zmian bez zgody posiadacza praw autorskich jest zabronione! Prawa Autorskie dla / Copyright by : INWESTPROJEKT Poznań Sp. z o.o.			