


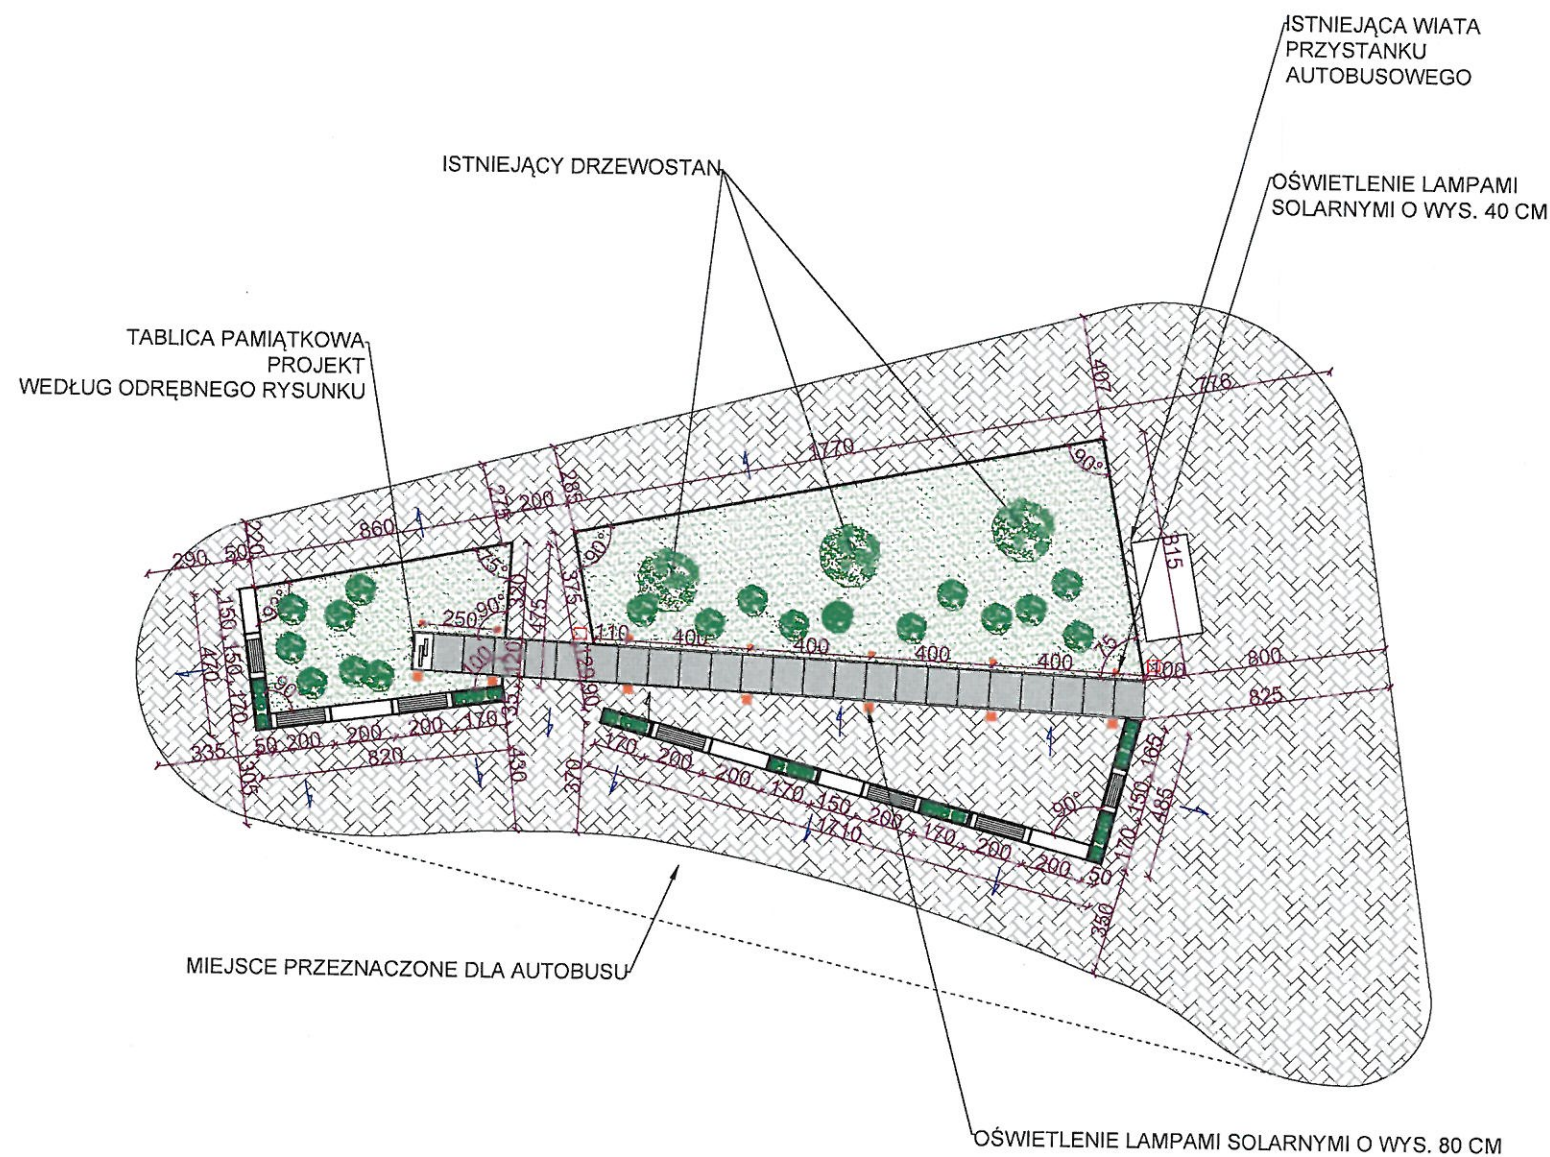

LEGENDA:

-  NAWIERZCHNIA UTWARDZONA Z KOSTKI
-  PŁYTY WAPIENNE O WYMIARACH 120 X 100 CM
-  NAWIERZCHNIA TRAWIASTA
-  ROŚLINNOŚĆ OZDOBNA NOWOPROJEKTOWANA
-  LAMPY OGRODOWE WYS. 40 CM
-  LAMPY OGRODOWE WYS. 80 CM

LEGENDA - ELEMENTY BETONOWE

-  BETONOWE MURKI/ O SZEROKOŚCI 50 CM I WYSOKOŚCI 45 CM
-  BETONOWE ŁAWKI O SZEROKOŚCI 50 CM I WYSOKOŚCI 50 CM
-  BETONOWE DONICE O SZEROKOŚCI 50 CM I WYSOKOŚCI 50 CM
-  BETONOWE KOSZE NA ODPADY

ZESTAWIENIE OŚWIETLENIA

TYP OŚWIETLENIA	ILOŚĆ
LAMPY OGRODOWE LED WYS. 40 CM	7
LAMPY OGRODOWE LED WYS. 80 CM	7

ZESTAWIENIE POWIERZCHNI:

NAZWA:	POW (m ²)
NAWIERZCHNIA UTWARDZONA Z KOSTKI	47,10
NAWIERZCHNIA UTWARDZONA Z PŁYT WAPIENNYCH WYMIARY 120 X 60 CM	30,80
NAWIERZCHNIA TRAWIASTA	135,00

ZESTAWIENIE ELEMENTÓW BETONOWYCH:

NAZWA:	WYMIARY (CM)	ILOŚĆ
DONICA BETONOWA	50 CM X 170 CM	7
MUREK BETONOWY- WERSJA 1	50 CM X 150 CM	2
MUREK BETONOWY- WERSJA 2	50 CM X 200 CM	3
ŁAWKA BETONOWA Z DREWNIANYM SIEDZISKIEM- WERSJA 1	50 CM X 150 CM	2
ŁAWKA BETONOWA Z DREWNIANYM SIEDZISKIEM- WERSJA 2	50 CM X 200 CM	5
KOSZ NA ODPADY	40 CM X 40 CM	2

PLAN ZAGOSPODAROWANIA TERENU PLACU 100-LECIA NIEPODLEGŁOŚCI W BANIACH

USŁUGI PROJEKTOWE

mgr inż. arch. Izabela Wrześniewska
64-000 KOŚCIAN UL. MARCINIĄKA 7

Inwestor:

URZĄD GMINY BANIE, UL. SKOŚNA 6, 74-110 BANIE

Lokalizacja:

OBRĘB BANIE 10015, DZIAŁKA NR 305, 74-110 BANIE

Projektant:

mgr inż. arch.
Izabela Wrześniewska
nr upr. 585/84/Lo

Podpis

Asystent:

mgr inż. arch.
Monika Majchrzak

Podpis

Stadium




PROJEKT BUDOWLANY

Skala

1:250 Rys. nr 2

Data

Lipiec 2018

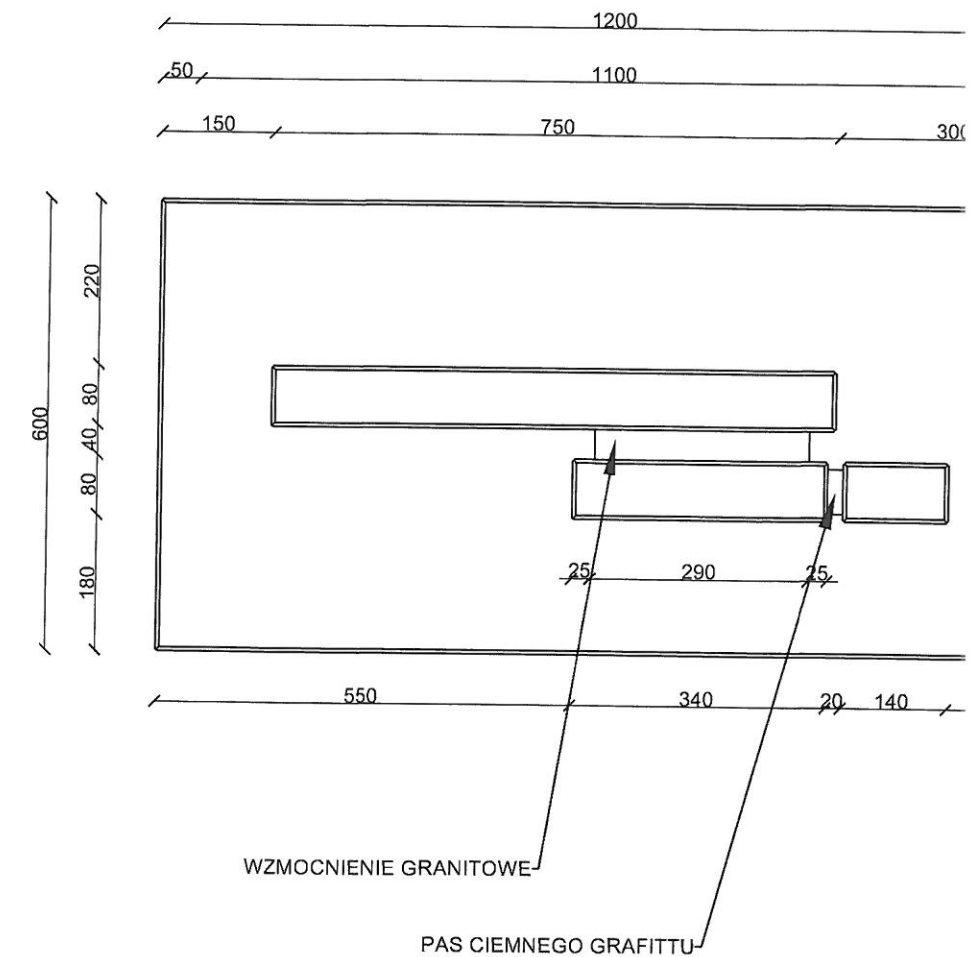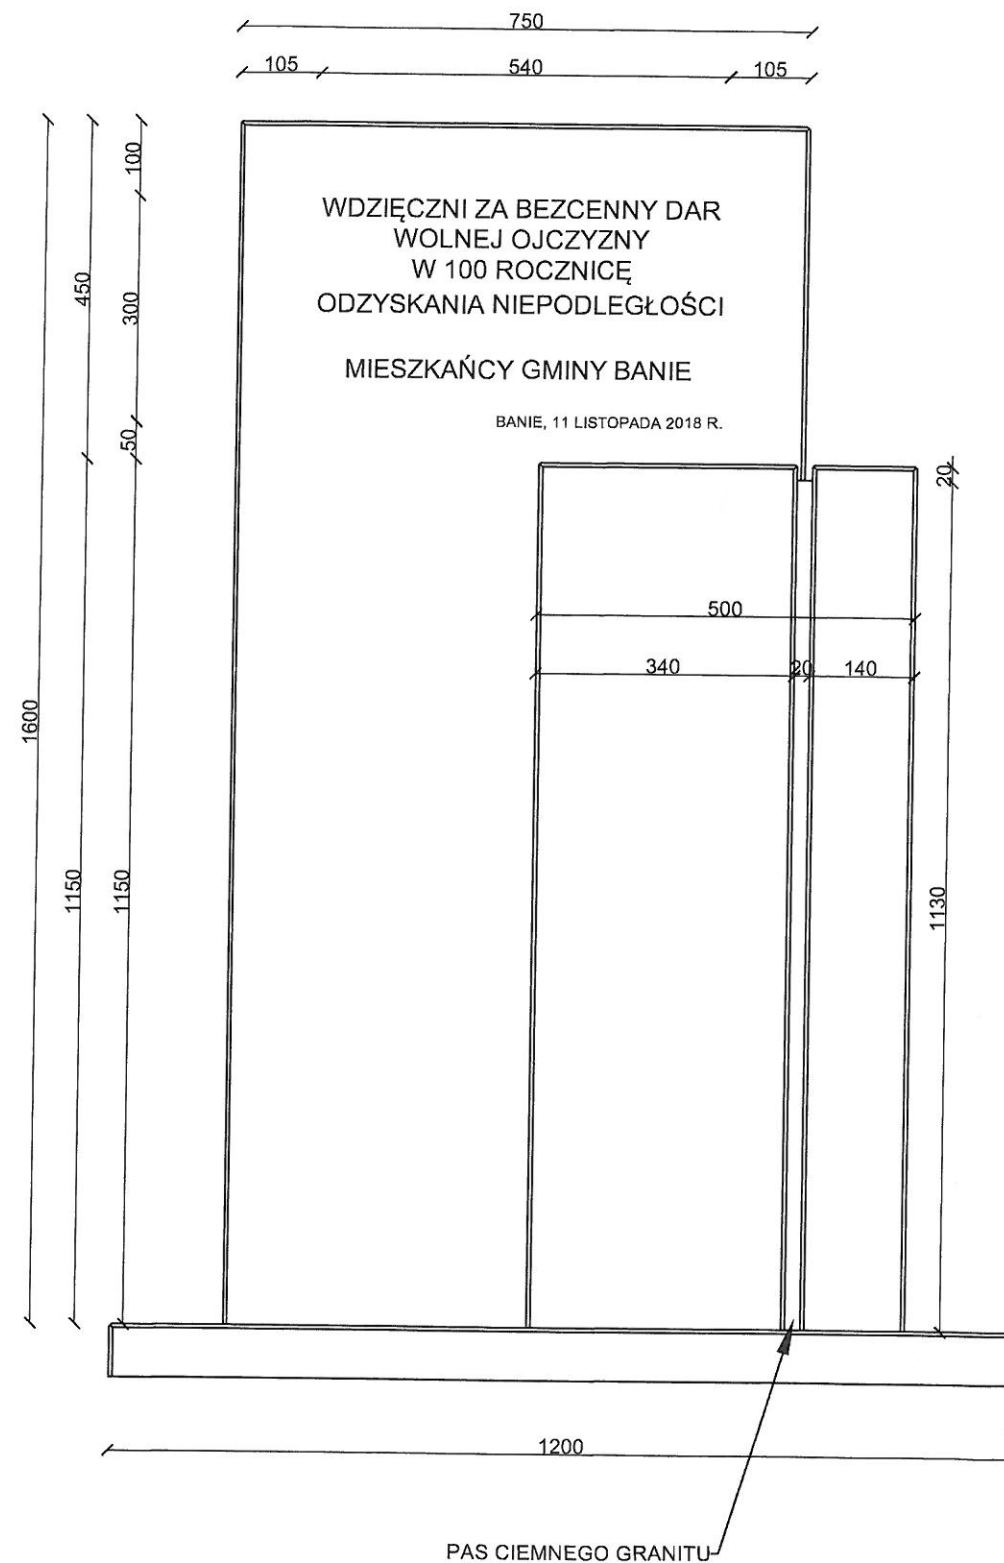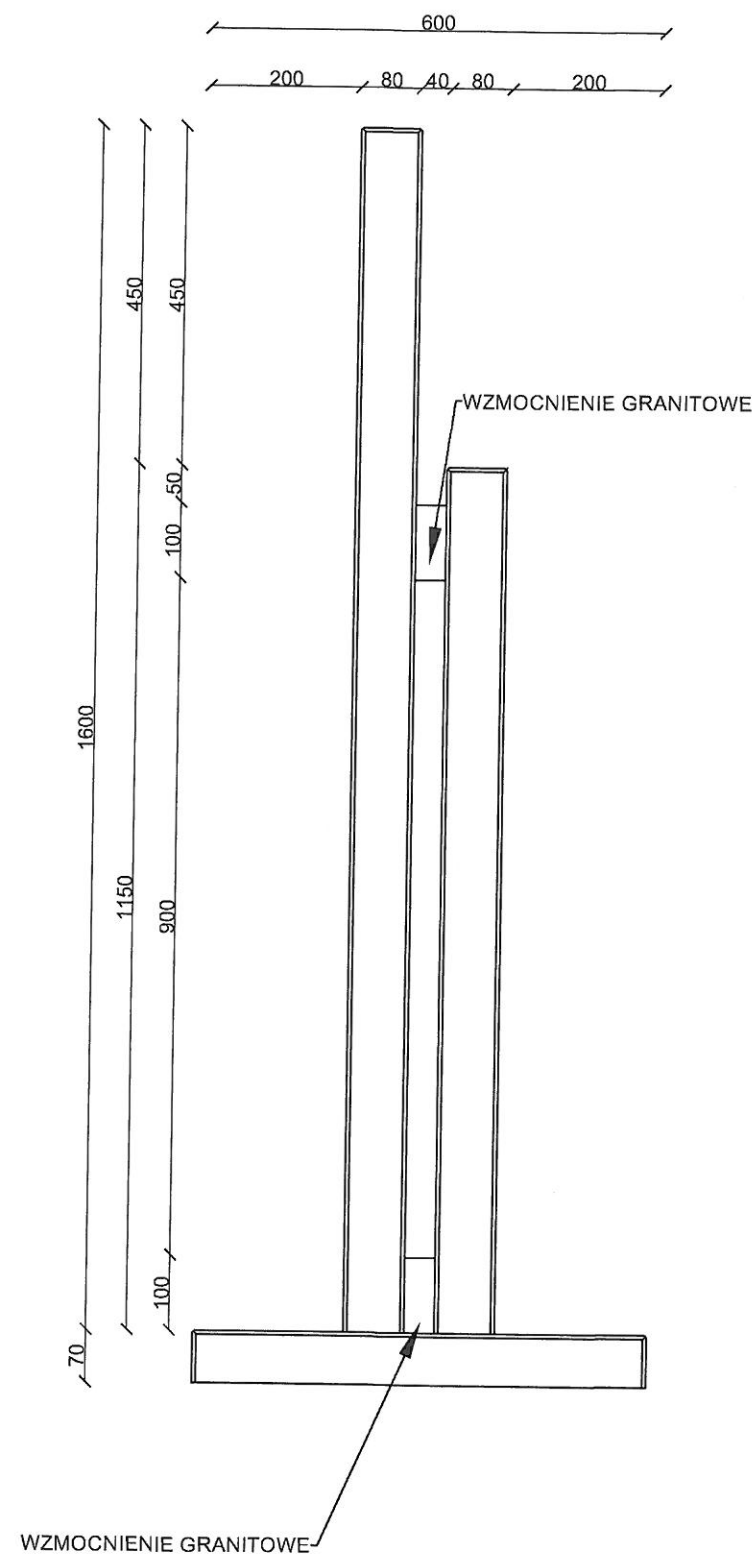

Płyta posiada grawerowany napis wykonany drukowanymi literami, prostą czcionką (wybór czcionki uzgodnić z projektantem)

Płyty granitowe połączone są dwoma wzmocnieniami z tego samego materiału.

Płyty granitowe należy ułożyć na płycie betonowej grubości ok. 30 cm, za zbrojonej siatką z prętów ϕ 8 co 15 cm ze stali A-IIIIN z betonu min. B-15.

PROJEKT TABLICY PAMIĄTK PLACU 100-LECIA NIEPODLEGŁOŚ		
USŁUGI PROJEKTOWE mgr inż. arch. Izabela Wrześniewsk 64-000 KOŚCIAN UL. MARCINIAK		
Organizator:	URZĄD GMINY BANIE, UL. SKOŚNA 6,	
Lokalizacja:	OBRĘB BANIE 10015, DZIAŁKA NR 305,	
Projektant:	mgr inż. arch. Izabela Wrześniewska nr upr. 585/84/Lo	Pod
Asystent:	mgr inż. arch. Monika Majchrzak	Pod
Stadium	PROJEKT TABLICY PAMIĄTKOWEJ	Skal Data



WIDOK NA PLAC Z UKAZANIEM GŁÓWNEJ ŚCIEŻKI ORAZ PROJEKTOWANYCH SIEDZISK

**PROJEKT ZAGOSPODAROWANIA
PLACU 100-LECIA NIEPODLEGŁOŚCI W BANIACH**

USŁUGI PROJEKTOWE
mgr inż. arch. Izabela Wrześniewska
64-000 KOŚCIAN UL. MARCINIAKA 7

Inwestor:
URZĄD GMINY BANIE, UL. SKOŚNA 6, 74-110 BANIE

Lokalizacja: OBRĘB BANIE 10015, DZIAŁKA NR 305, 74-110 BANIE

Projektant:
mgr inż. arch.
Izabela Wrześniewska
nr upr. 585/84/Lo

Podpis

Asystent:
mgr inż. arch.
Monika Majchrzak

Podpis

Stadium
WIZUALIZACJA 1

Skala
Data
Lipiec 2018



WIDOK W STRONĘ TABLICY PAMIĄTKOWEJ Z WIDOKIEM NA GŁÓWNĄ ULICĘ ORAZ POBLISKĄ ZABUDOWĘ

**PROJEKT ZAGOSPODAROWANIA
PLACU 100-LECIA NIEPODLEGŁOŚCI W BANIACH**

USŁUGI PROJEKTOWE mgr inż. arch. Izabela Wrześniewska 64-000 KOŚCIAN UL. MARCINIAKA 7	
Inwestor:	URZĄD GMINY BANIE, UL. SKOŚNA 6, 74-110 BANIE
Lokalizacja:	OBRĘB BANIE 10015, DZIAŁKA NR 305, 74-110 BANIE
Projektant:	mgr inż. arch. Izabela Wrześniewska nr upr. 585/84/Lo
Asystent:	mgr inż. arch. Monika Majchrzak
Stadium	WIZUALIZACJA 2
	Skala -
	Data Lipiec 2018



WIDOK W STRONĘ TABLICY PAMIĄTKOWEJ ORAZ ZABYTKOWEGO KOŚCIOŁA

**PROJEKT ZAGOSPODAROWANIA
PLACU 100-LECIA NIEPODLEGŁOŚCI W BANIACH**

USŁUGI PROJEKTOWE
mgr inż. arch. Izabela Wrzeńska
64-000 KOŚCIAN UL. MARCINIAKA 7

Inwestor:
URZĄD GMINY BANIE, UL. SKOŚNA 6, 74-110 BANIE

Lokalizacja: OBRĘB BANIE 10015, DZIAŁKA NR 305, 74-110 BANIE

Projektant:
mgr inż. arch.
Izabela Wrzeńska
nr upr. 585/84/Lo

Podpis
[Signature]

Asystent:
mgr inż. arch.
Monika Majchrzak

Podpis
[Signature]

Stadium
WIZUALIZACJA 3

Skala
Data
Lipiec 2018