


PLAN ZAGOSPODAROWANIA TERENU

Babinek
skala 1:1000

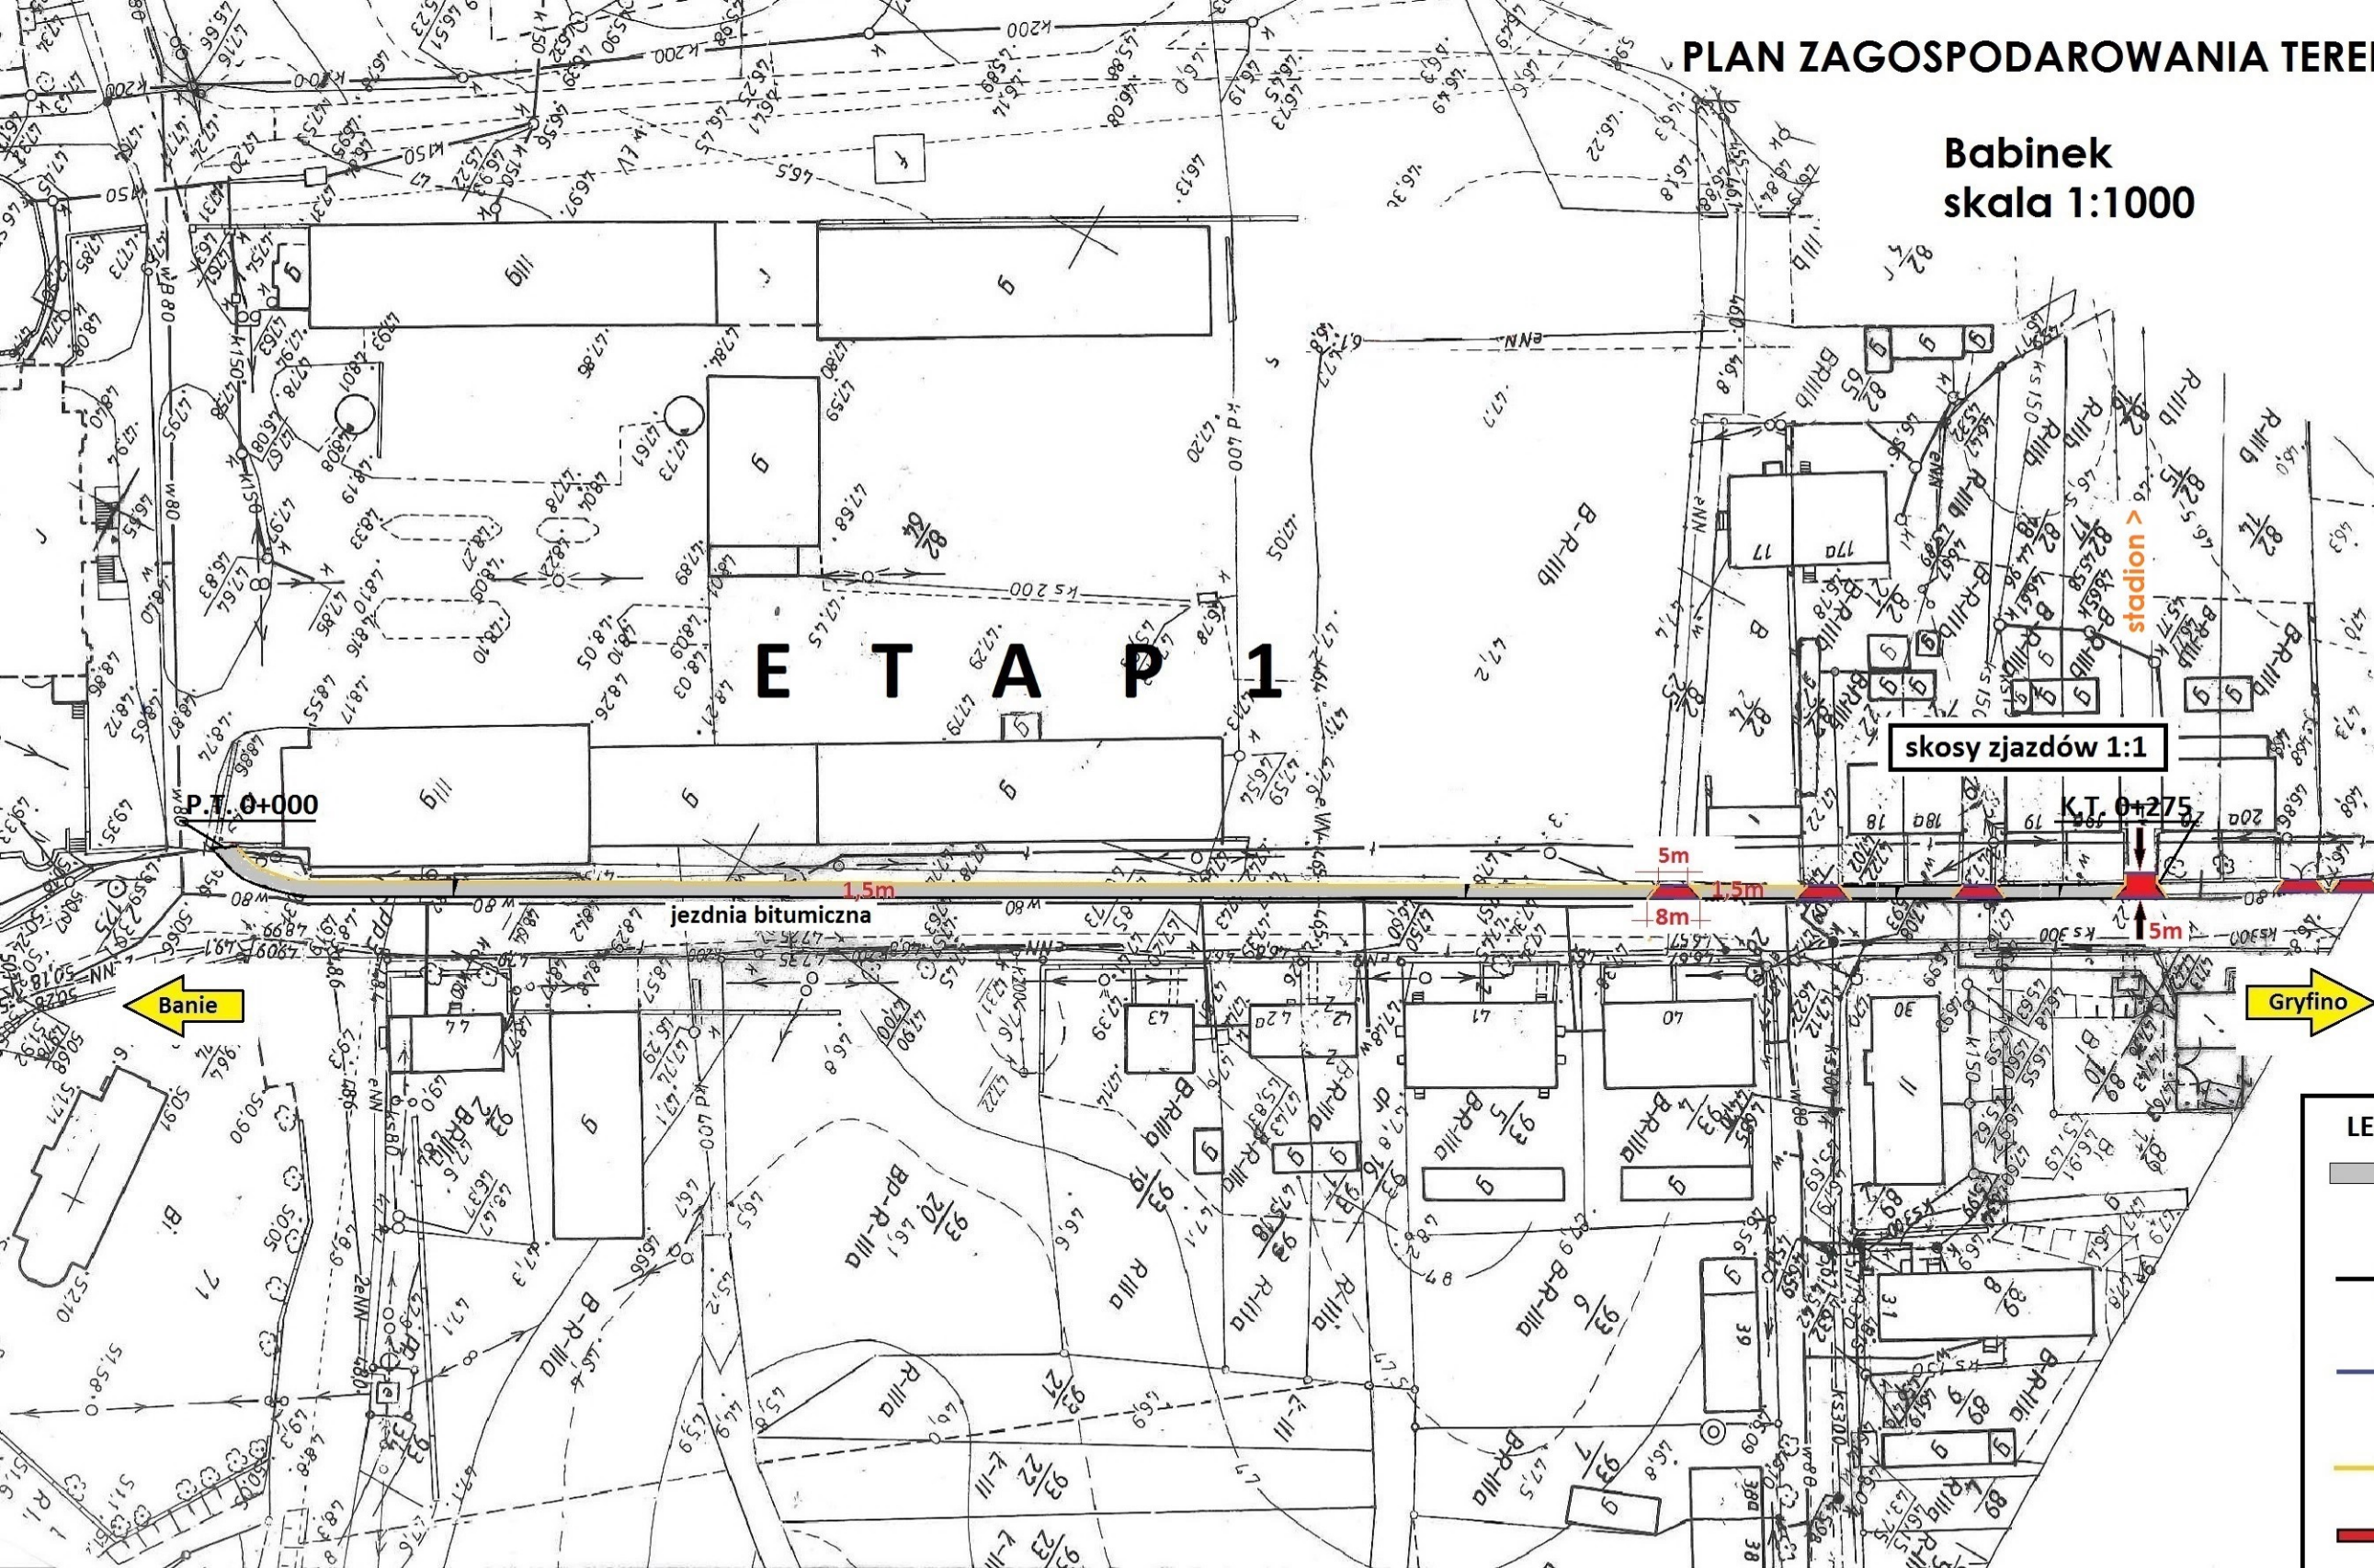

LEGENDA

- chodnik z kostki betonowej szarej o grubości 6cm na podsypce cem. piaskowej w stos. 1:4
- krawężnik uliczny 15x30x100 na ławie betonowej z oporem z betonu C12/15
- krawężnik najazdowy 15x22x100 na ławie betonowej z oporem z betonu C12/15
- obrzeże chodnikowe 20x6x100 na podsypce cem. piaskowej w stos. 1:2
- zjazd do posesji z kostki betonowej czerwonej o grub. 8cm na podsypce cem. piaskowej w stos. 1:4

Obiekt: Przebudowa chodnika w Babinku	Inwestor: GMINA BANIE	
Nazwa rysunku: Plan zagospodarowania terenu		
Opracował: Mirosław Nowicki upr.462/Sz/94	Skala: 1:1000	Nr rys. 2
	Data: 09. 2016	