


PLAN ZAGOSPODAROWANIA TERENU

Babinek
skala 1:1000

ETAP 2

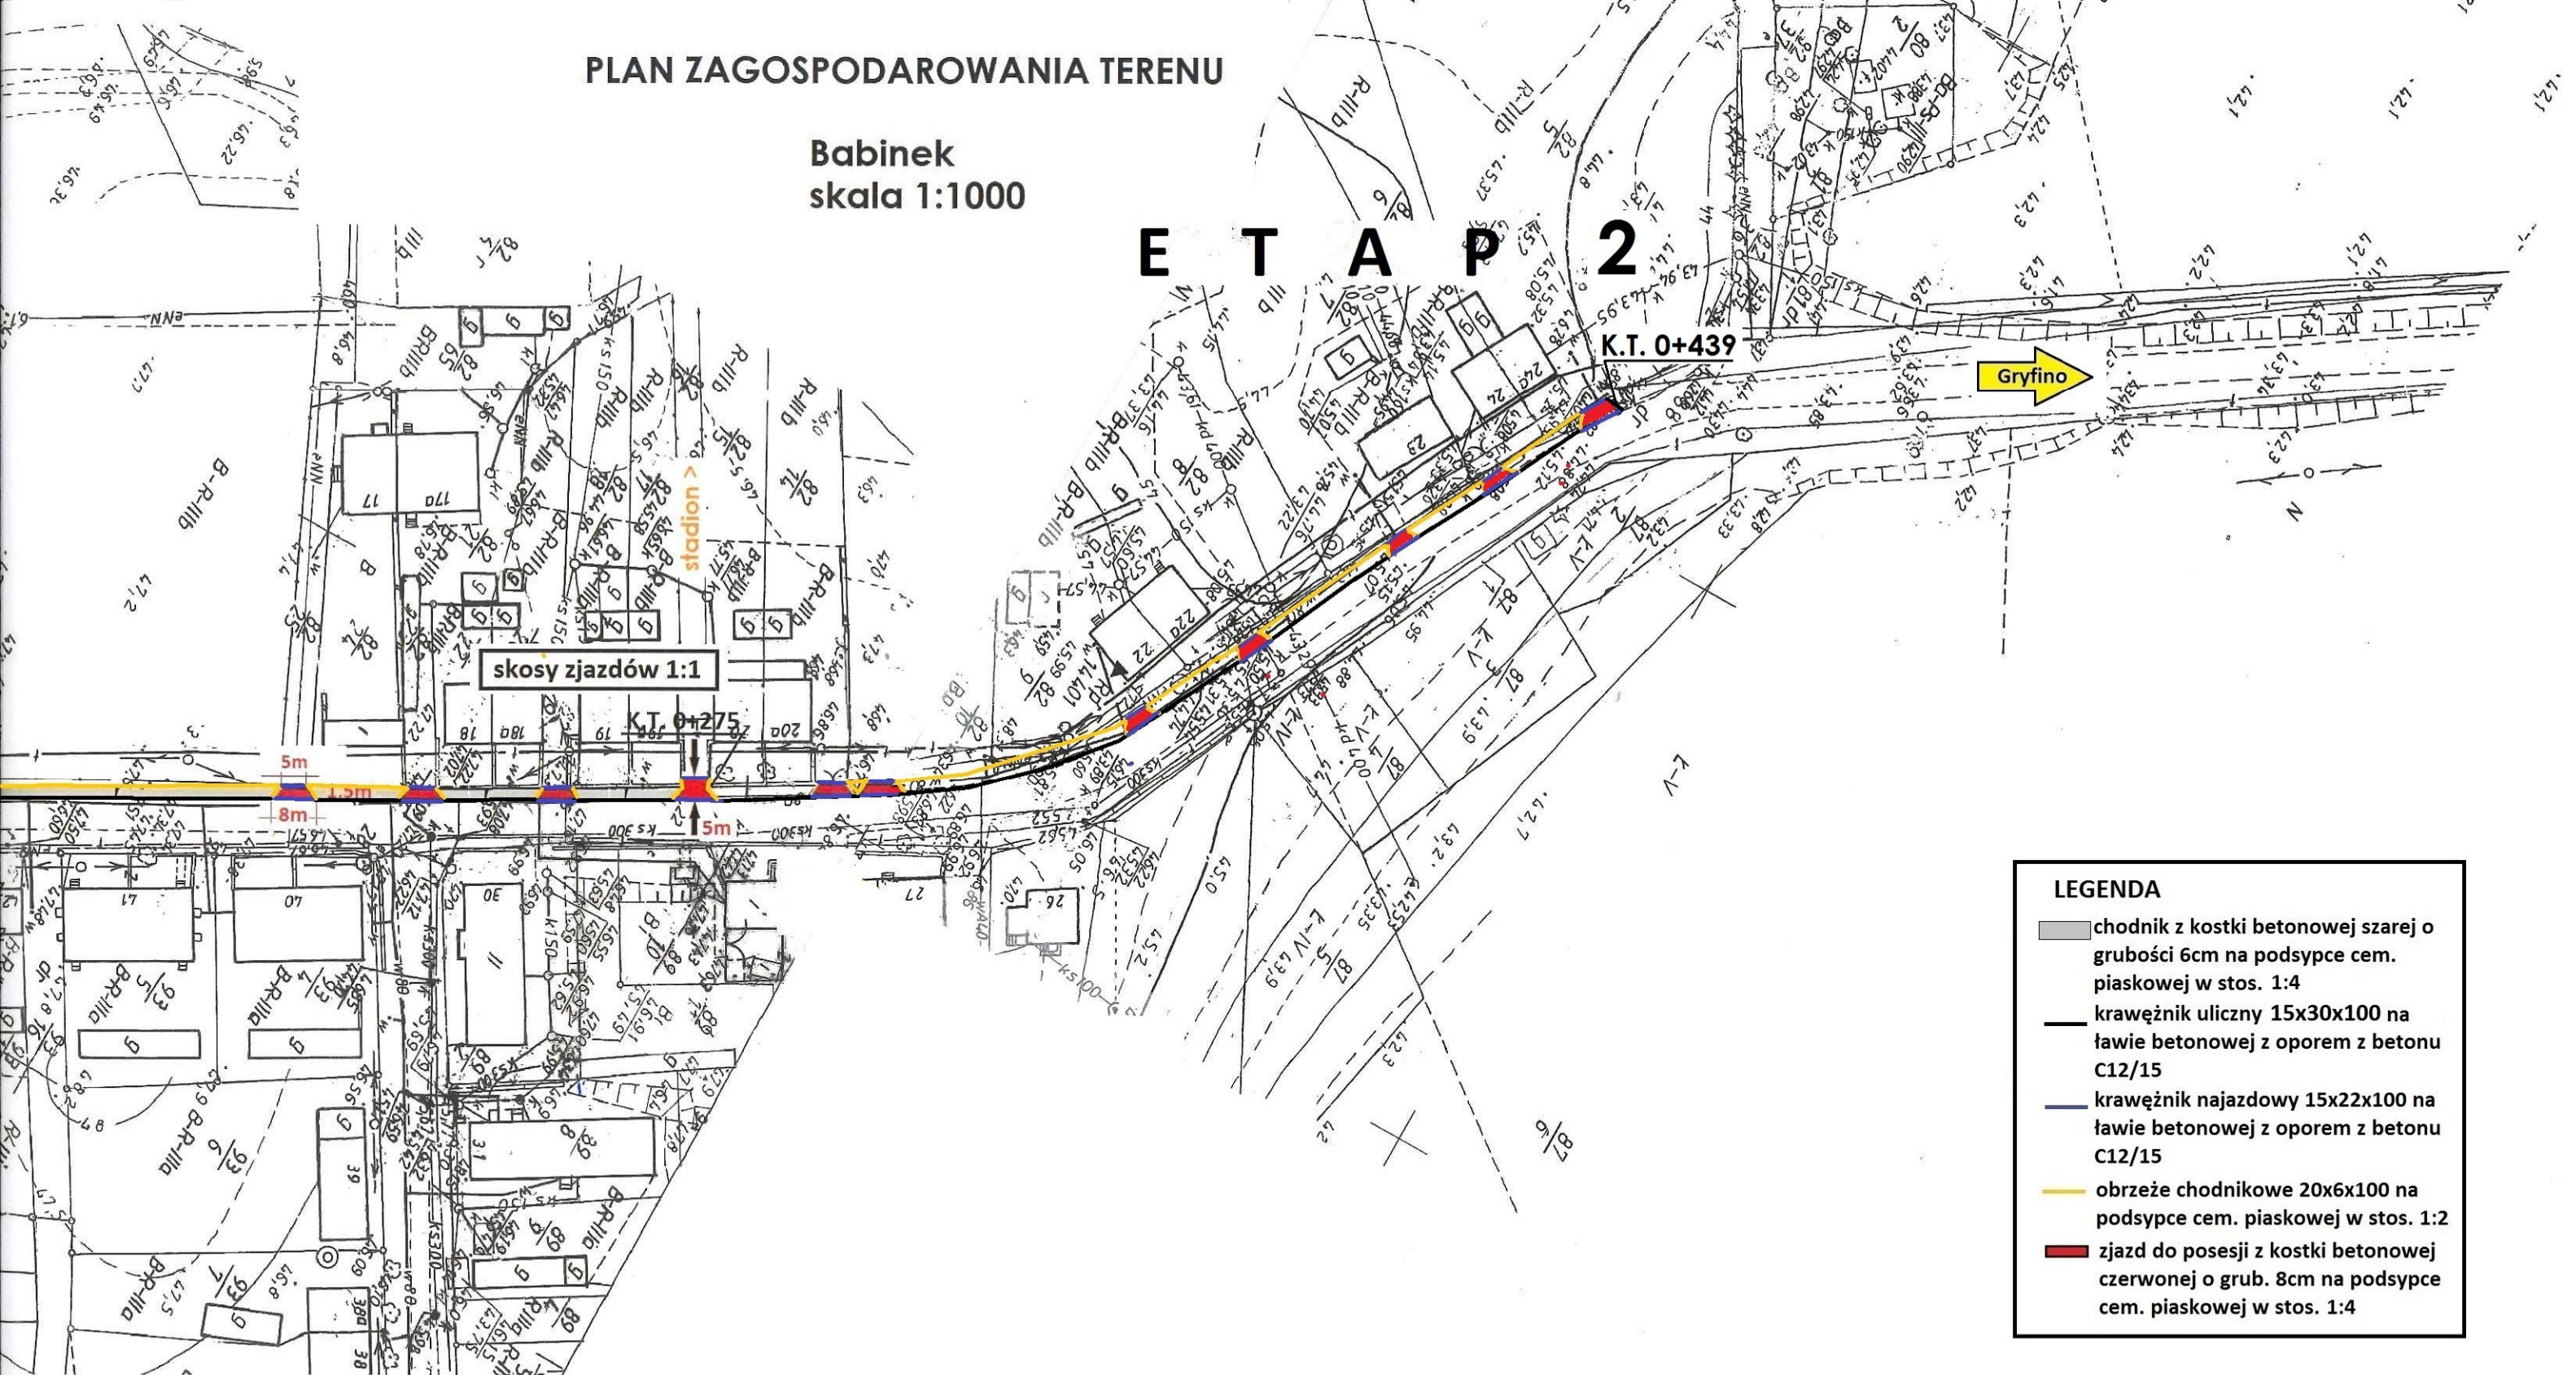

LEGENDA

- chodnik z kostki betonowej szarej o grubości 6cm na podsypce cem. piaskowej w stos. 1:4
- krawężnik uliczny 15x30x100 na ławie betonowej z oporem z betonu C12/15
- krawężnik najazdowy 15x22x100 na ławie betonowej z oporem z betonu C12/15
- obrzeże chodnikowe 20x6x100 na podsypce cem. piaskowej w stos. 1:2
- zjazd do posesji z kostki betonowej czerwonej o grub. 8cm na podsypce cem. piaskowej w stos. 1:4

Obiekt:	Inwestor:	
Przebudowa chodnika w Babinku	GMINA BANIE	
Nazwa rysunku:		
Plan zagospodarowania terenu		
Opracował:	Skala:	Nr rys.
Mirosław Nowicki upr.462/Sz/94	1:1000	2a
	Data:	
	09. 2016	