

PROJEKT BUDOWLANY, WYKONAWCZY

dz. nr 569 w m. Swobnica, gm. Banie , pow. gryfiński
(*adres budowy*)

GMINA BANIE
ul. Skośna 6
74-110 Banie
(*nazwa inwestora*)

Utwardzenie terenu (alejka cmentarna)
na dz. nr 569 w m. Swobnica
(*nazwa zadania*)

ZAWARTOŚĆ OPRACOWANIA:

1. CZĘŚĆ OPISOWA
2. CZĘŚĆ RYSUNKOWA

OPRACOWAŁ
Mirosław Nowicki
upr. bud. 462/Sz/94
Miroslaw Nowicki

Pyrzyce, sierpień 2020r

1. CZĘŚĆ OPISOWA

1. PODSTAWA OPRACOWANIA

- umowa oraz uzgodnienia z inwestorem
- pomiary uzupełniające

2. PRZEDMIOT, CEL I ZAKRES OPRACOWANIA

Przedmiotem opracowania jest projekt budowlany wykonawczy utwardzenia terenu alejki cmentarnej na dz. nr 569 w m. Swobnica

Celem niniejszego opracowania jest zaprojektowanie głównej alejki cmentarnej prowadzącej od kaplicy do południowej bramy cmentarza

Zakres opracowania obejmuje teren o długości 188,5m

3. STAN ISTNIEJĄCY

Teren inwestycji to pas gruntu o szerokości ok. 3,0m między kwaterami cmentarza, wyznaczony śladami pieszych. Nawierzchnia gruntowa, gliniasto trawiasta.

4. NIWELETA I ODWODNIENIE

Projekt nie przewiduje budowy nowych urządzeń odwadniających. Odwodnienie alejki powierzchniowe, grawitacyjne, spadek poprzeczny jednostronny.

5. PRZEKRÓJ POPRZECZNY

Alejkę zaprojektowano dla parametrów określonych przez inwestora :

- długość alejki = 188,5m
- szerokość alejki = 2,00m w świetle obrzeży
- obramowanie alejki obrzeżem betonowym 30x8cm na ławie 10x10cm z chudego betonu
- spadek poprzeczny jednostronny 2%
- spadek podłużny zgodny ze spadkiem podłużnym terenu

6. KONSTRUKCJA NAWIERZCHNI

Alejkę zaprojektowano dla parametrów określonych przez inwestora;

1. nawierzchnia z kostki betonowej o grubości 8cm – kostka szara
2. podsypka cementowo piaskowa wykonana w stosunku 1:4, grubość 3cm
3. podbudowa z kruszywa łamanego, grubość 10cm
4. warstwa odsączająca piaskowa, grubość 10cm

Ogólna grubość warstw konstrukcyjnych = 31 cm

7. INNE


Całość zagadnień związanych z utwardzeniem terenu należy wykonać zgodnie z częścią graficzną projektu

2. CZĘŚĆ RYSUNKOWA

Rys. nr 1 - plan orientacyjny miejsca robót

Rys. nr 2 - plan zagospodarowania terenu w skali 1:500


Rys. nr 3 - przekrój konstrukcyjny w skali 1:10

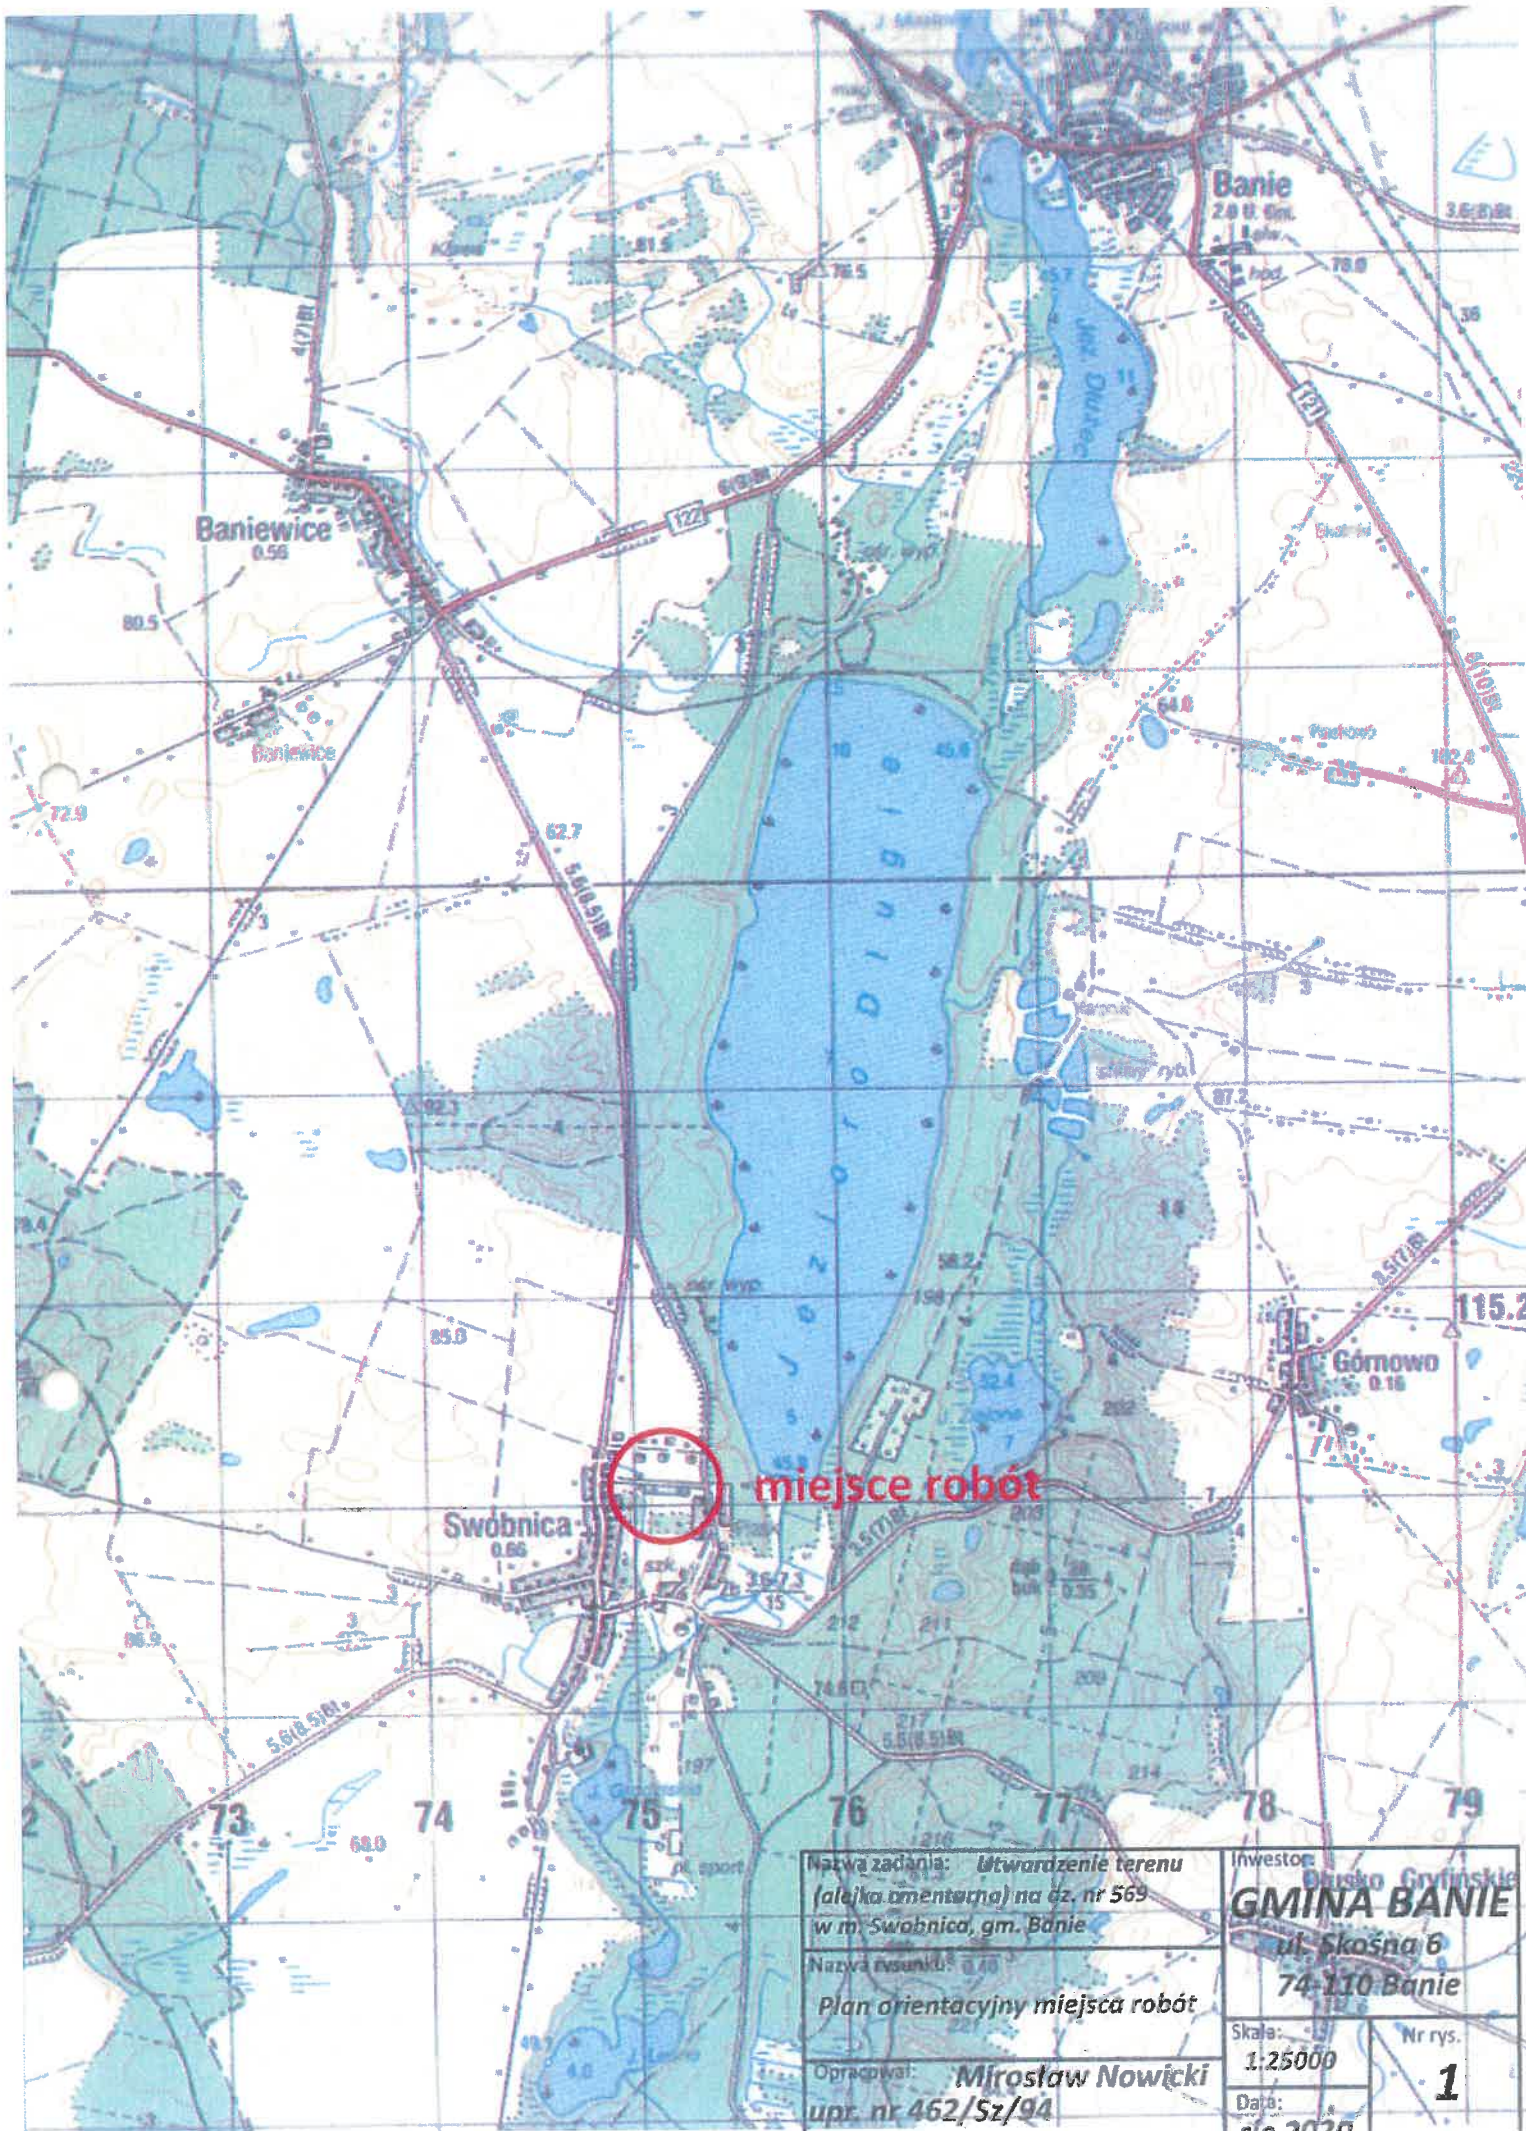

Nazwa zadania: Utwardzenie terenu (alejka omentarna) na cz. nr 569 w m. Swobnica, gm. Banie		Inwestor: Gmina Gryfinskie	
Nazwa rysunku: 0.40		GMINA BANIE	
Plan orientacyjny miejsca robót		ul. Skośna 6	
Opracował: Mirosław Nowicki		74-110 Banie	
upr. nr 462/Sz/94		Skala: 1:25000	Nr rys. 1
		Data: sie 2020	

Przekrój konstrukcyjny

skala 1:10

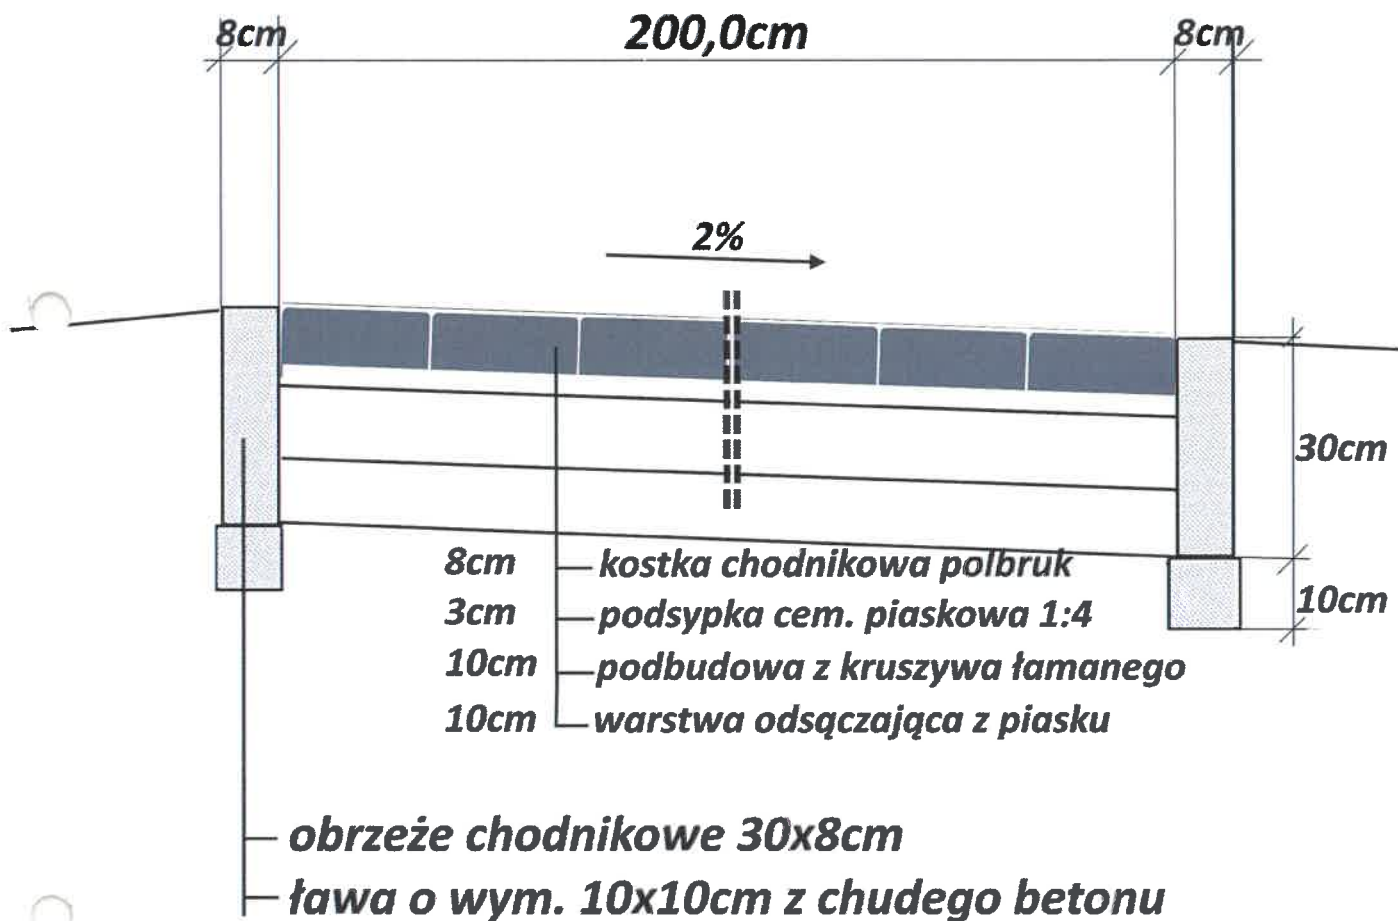

Nazwa zadania: Utwardzenie terenu (alejka cementarna) na dz. nr 569 w m. Swobnica, gm. Banie		Inwestor: GMINA BANIE ul. Skośna 6 74-110 Banie	
Nazwa rysunku: Przekrój konstrukcyjny alejki cementarnej		Skala: 1:10	
Opracował: Mirosław Nowicki upr. nr 462/Sz/94		Data: sie 2020	
		Nr rys.	3