


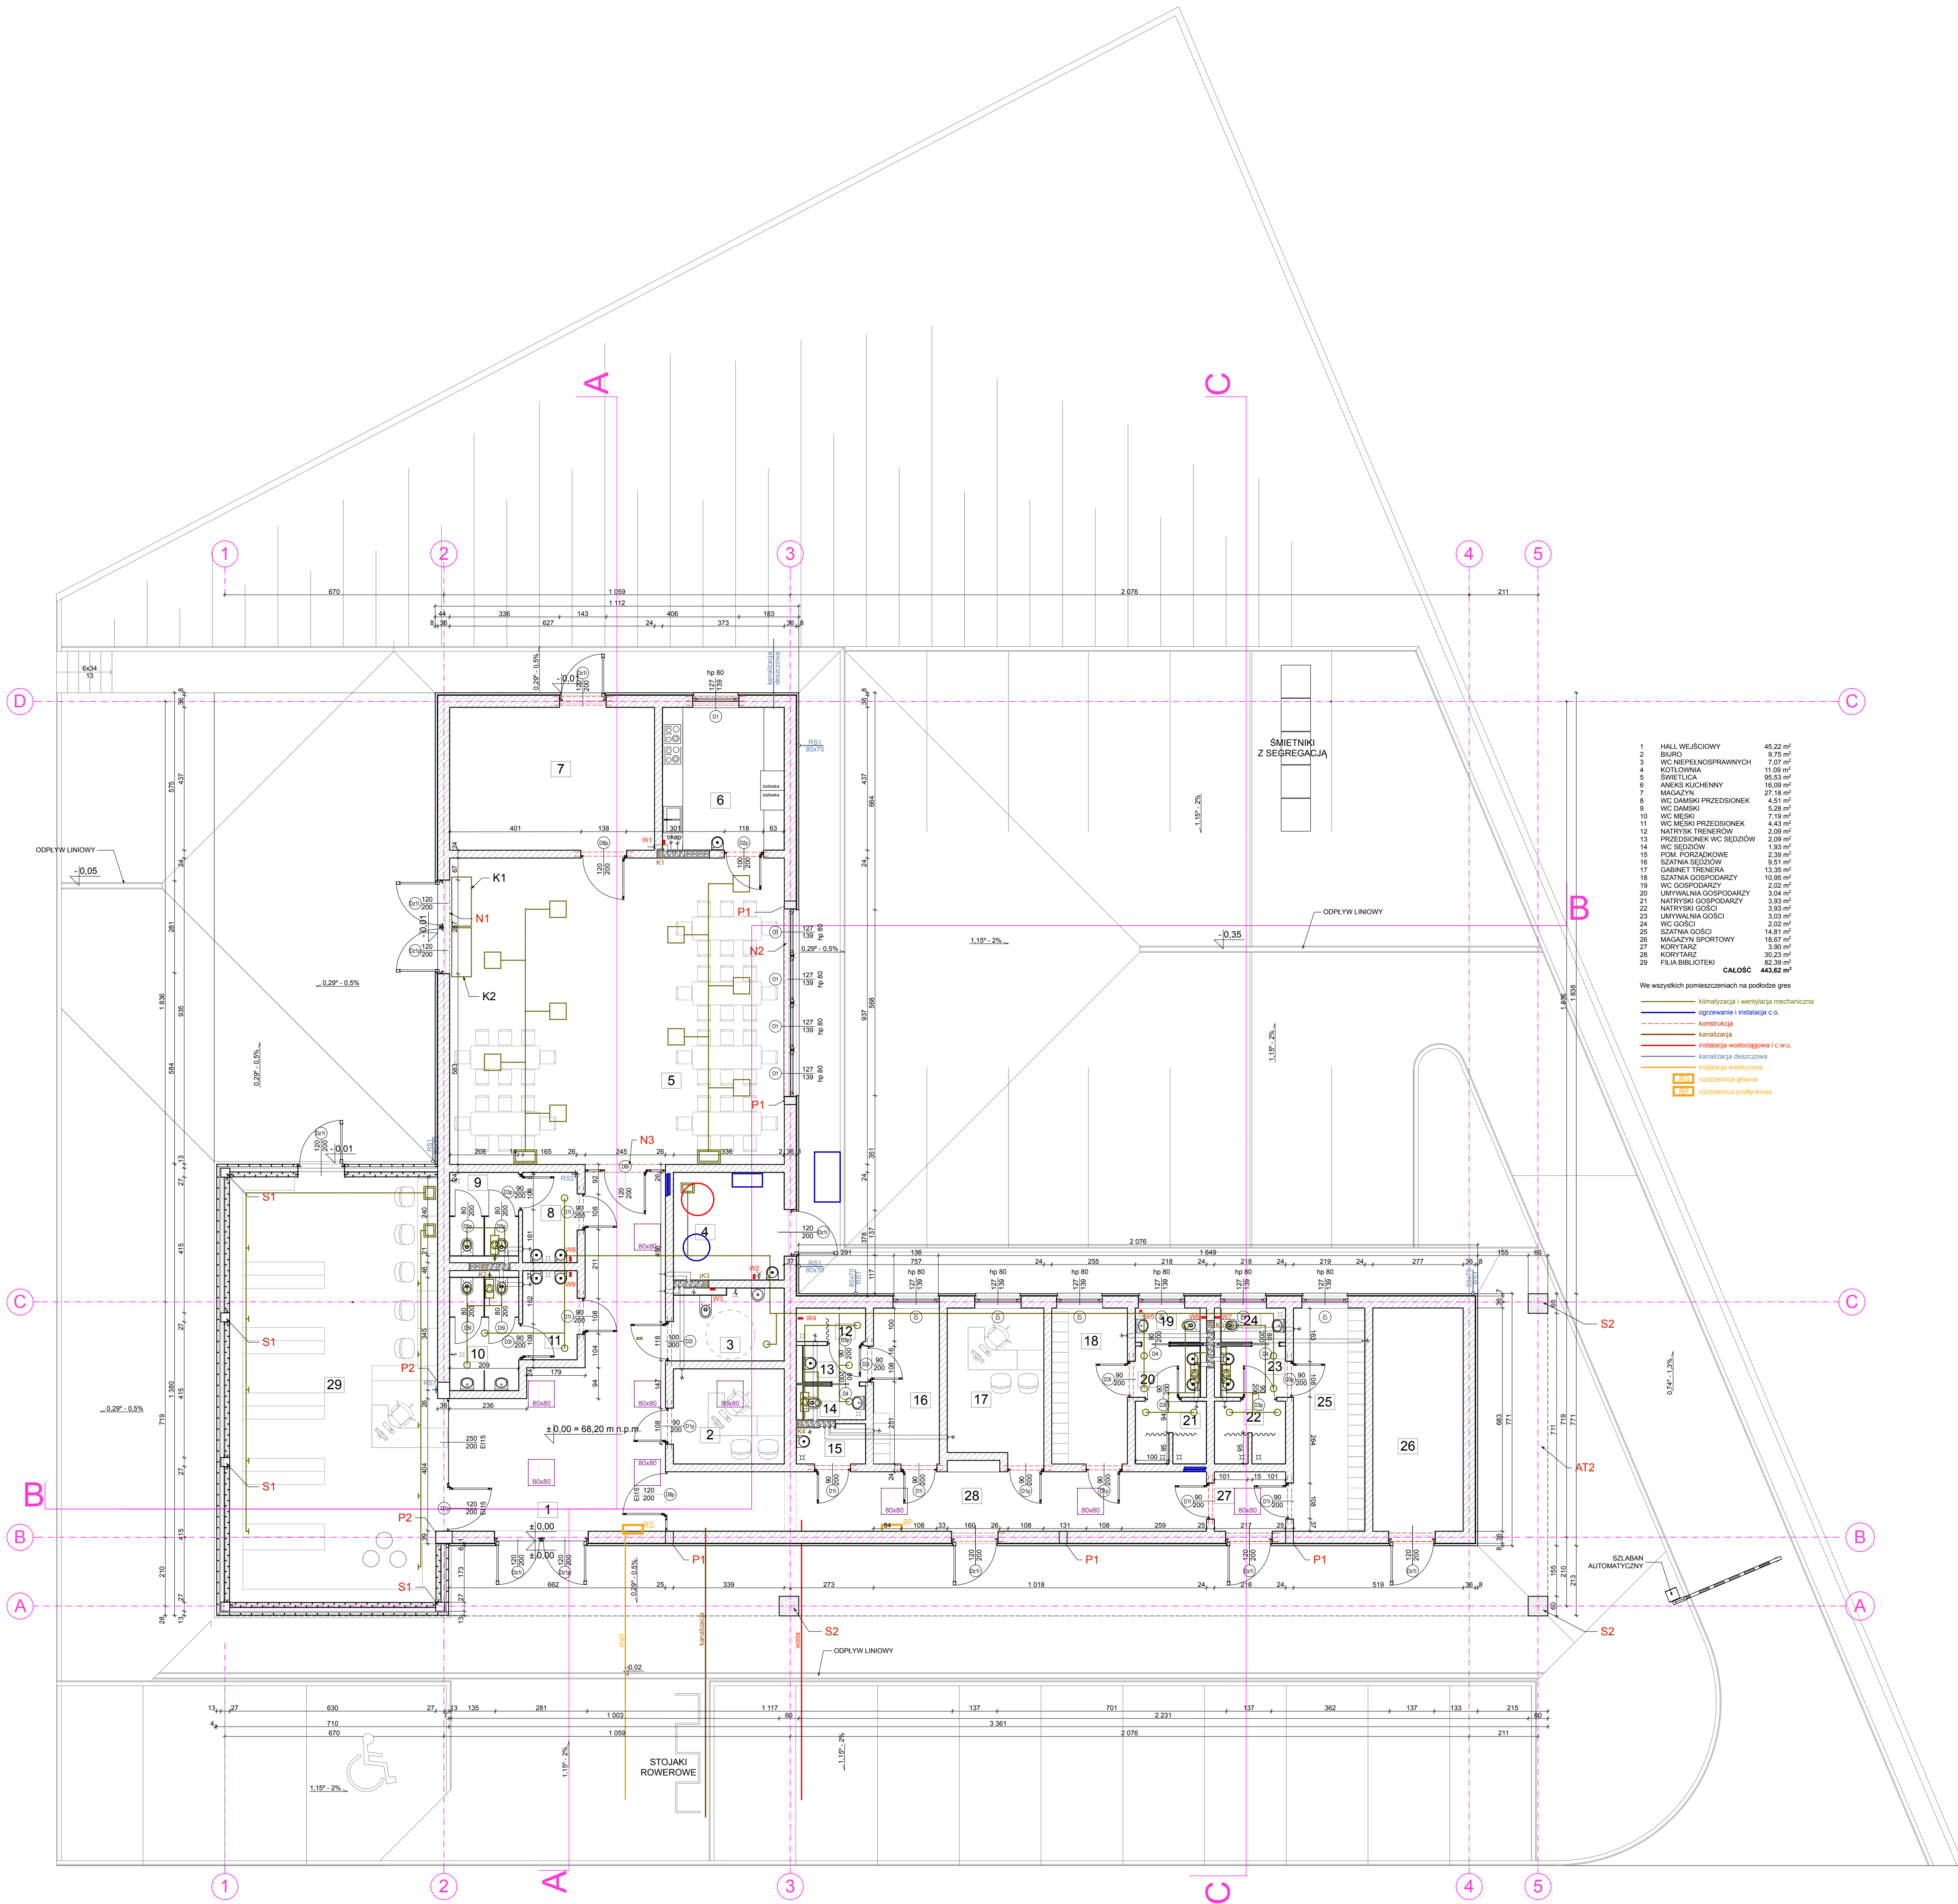

1	HALL WIELGOCYFOWY	45,22 m ²
2	BIURO	9,75 m ²
3	WC NIEPEŁNOSPRAWNYCH	7,07 m ²
4	KOTŁOWNIA	11,08 m ²
5	SWIETLICA	85,33 m ²
6	ANIEKS KUCHENNY	16,09 m ²
7	MAGAZYN	27,18 m ²
8	WC DAMSKI PRZEDSIONEK	4,51 m ²
9	WC DAMSKI	5,28 m ²
10	WC MĘSKI	7,19 m ²
11	WC MĘSKI PRZEDSIONEK	4,43 m ²
12	NATRYSK TRENERÓW	2,39 m ²
13	PRZEDSIONEK WC SEDZIOW	2,09 m ²
14	WC SEDZIOW	1,53 m ²
15	POM. PORZĄDKOWE	2,39 m ²
16	SZATNIA SEDZIOW	9,51 m ²
17	GABINET TRENERA	13,35 m ²
18	SZATNIA GOSCI	10,95 m ²
19	WC GOSPODARZY	2,02 m ²
20	UMYWALNIA GOSPODARZY	3,04 m ²
21	NATRYSKI GOSPODARZY	3,93 m ²
22	NATRYSK GOSCI	3,93 m ²
23	UMYWALNIA GOSCI	2,02 m ²
24	WC GOSCI	14,81 m ²
25	SZATNIA GOSCI	18,87 m ²
26	MAGAZYN SPORTOWY	3,90 m ²
27	KORYTARZ	30,23 m ²
28	KORYTARZ	62,39 m ²
29	FIKA BIBLIOTEKI	
CAŁOŚĆ		443,62 m ²

- We wszystkich pomieszczeniach na podłodze gres
- klimatyzacja i wentylacja mechaniczna
 - ogrzewanie i instalacja c.o.
 - konstrukcja
 - kanalizacja
 - instalacja wodociągowa i c.w.u.
 - kanalizacja deszczowa
 - instalacja elektryczna
 - rozdzielnica główna
 - rozdzielnica podłogowa

Projektant prowadzący	mgr inż. arch. Grzegorz Lanucha	19/09/19			
Opracował	mgr inż. arch. Anna Siedlarz				
Sprawdził	mgr inż. arch. Krzysztof Malecki	25/09			
Nazwa inwestycji: AKTYWACJA SPOŁECZNO - KULTURALNA WSI LUBANOWO POPRZĘZ BUDOWĘ CENTRUM KULTURALNO - SPORTOWEGO					
Nazwa wykonawcy: ASTRAL			Stadium projektu: PROJEKT BUDOWLANY		
Nazwa wykonawcy: ASTRAL			Skala: 1:100		
Nazwa wykonawcy: ASTRAL			Data: 02.2018		
Nazwa wykonawcy: ASTRAL			Nrys: 3		