


ZESTAWIENIE STALI ZBROJENIOWEJ


POZ.	NR PRĘTA	Ø [mm]	DŁUGOŚĆ [m]	ILOŚĆ			DŁ. ŁĄCZNA [m]		
				PRĘTÓW	x POZ.	RAZEM	A – IIN		
							Ø6	Ø12	Ø16
Poz. 1 – – 1	1	6	1.100	305	1	305	335.50		
	2	12	75.800	4	1	4		303.20	
Poz. 2 – – 1	3	6	1.100	400	1	400	440.00		
	4	12	99.800	4	1	4		399.20	
Poz. 3 – – 1	5	6	1.100	335	1	335	368.50		
	6	12	83.100	4	1	4		332.40	
	7	12	0.900	335	1	335		301.50	
	4	8	12	1.200	60	1	60	72.00	
Poz. 5 – – 1	5	9	12	1.200	132	1	132	158.40	
	Poz. 6 – Stopo – 6 szt.								
6	10	12	1.100	18	6	108	118.80		
Poz. 7 – Stopo – 6 szt.									
7	11	12	1.300	22	6	132	171.60		
Poz. 8 – wytyki – 1 szt.									
8	12	12	1.250	52	1	52	65.00		39.60
8	13	16	1.650	24	1	24			
Poz. 9 – – 1									
9	14	6	1.300	46	1	46	59.80		
	15	12	11.000	4	1	4	44.00		
DŁUGOŚĆ RAZEM [m]			1203.80 1966.10 39.60						
MASA JEDNOSTKOWA [kg/m]			0.222 0.888 1.578						
MASA [kg]			267.24 1745.90 62.49						
MASA CAŁKOWITA [kg]			2075.63						

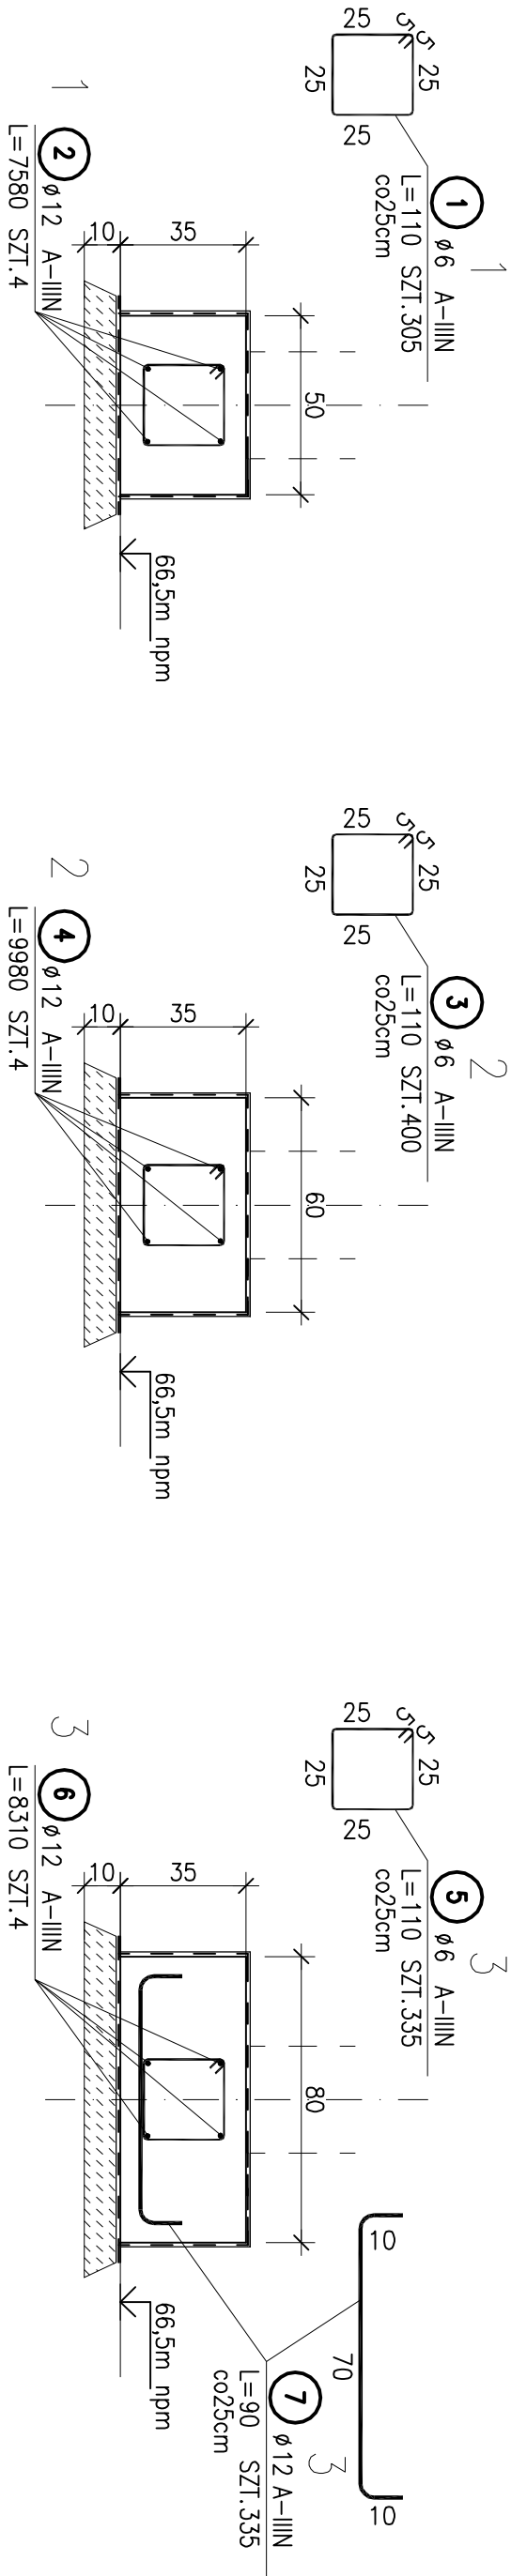

LAWA L1 skala 1:20
długość łączna (osiowo) 75,8m

LAWA L2 skala 1:20
długość łączna (osiowo) 99,8m

LAWA L3 skala 1:20
długość łączna (osiowo) 83,1m

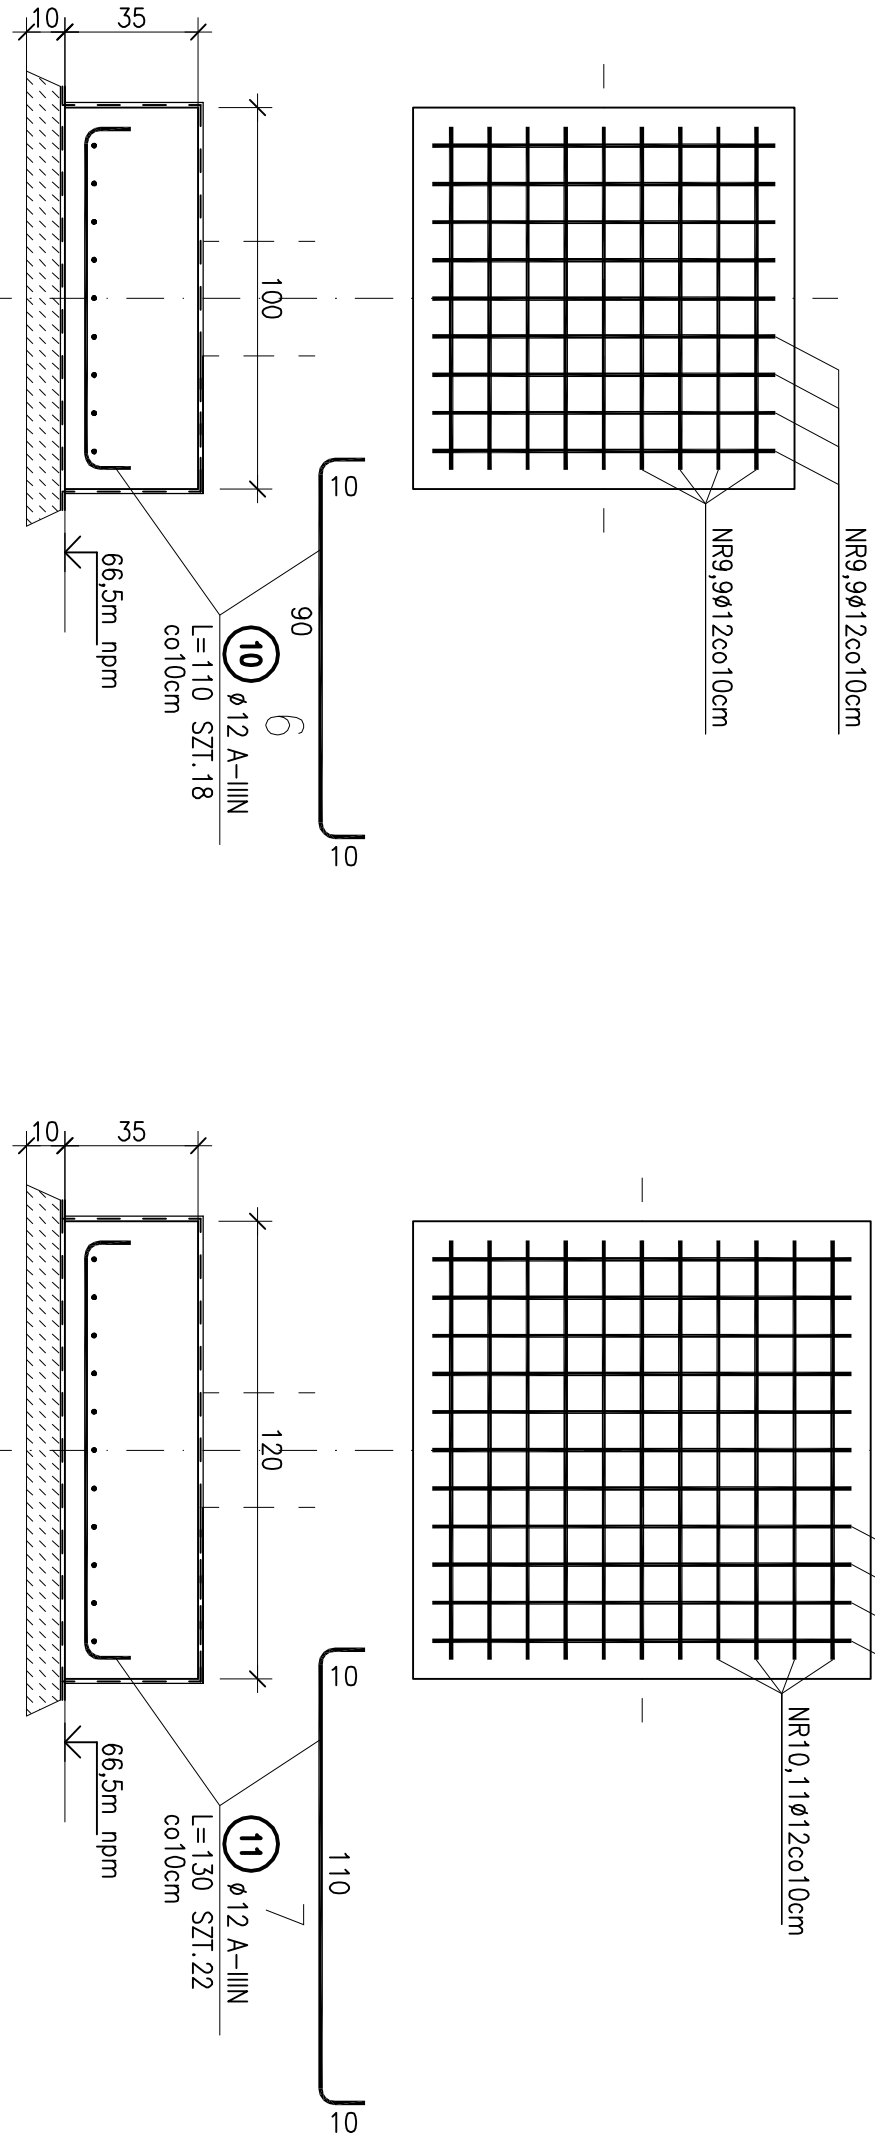


STOPA ST1(100x100cm) skala 1:20
ilość: 6szt.

STOPA ST2(120x120cm) skala 1:20
ilość: 6szt.


UWAGA: ROZMIESZCZENIE WYTYKÓW WG RYSUNKÓW SŁUPÓW I PILASTRÓW

UWAGA: ROZMIESZCZENIE WYTYKÓW WG RYSUNKÓW SŁUPÓW I PILASTRÓW


PODWAŁINA ŚCIAN DZIAŁOWYCH
dł.łączna: ca.11m

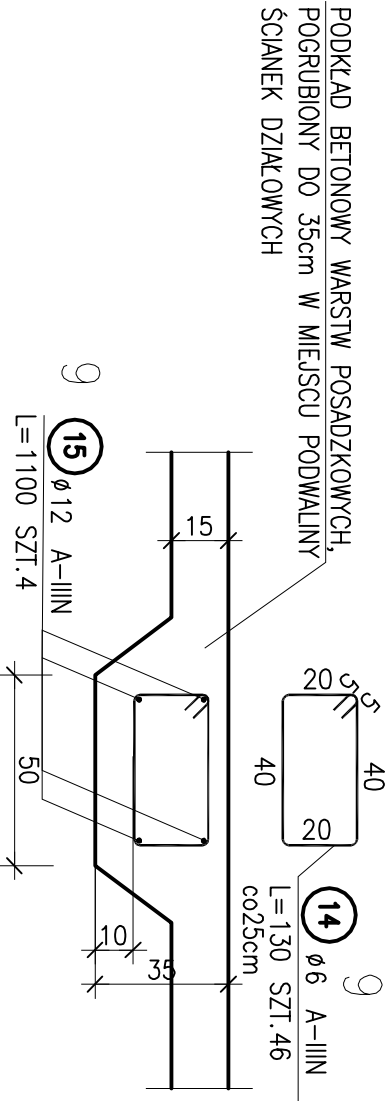


BETON C25/30
ZBROJENIE A-IIIN (B500SP)
OTULENIE ZBROJENIA: 50mm

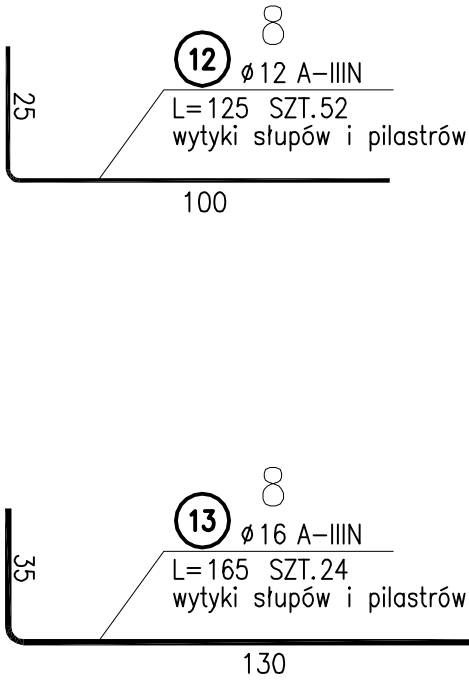

WYTYKI-PRĘTY ŁĄCZNIKOWE

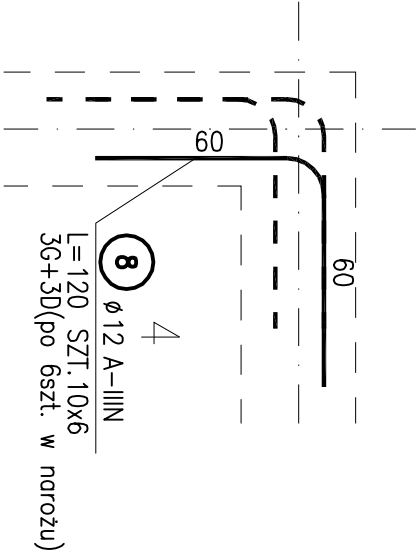

DOZBROJENIE POŁĄCZENIA ŁAW
TYPU "L" – ilość: 10szt.

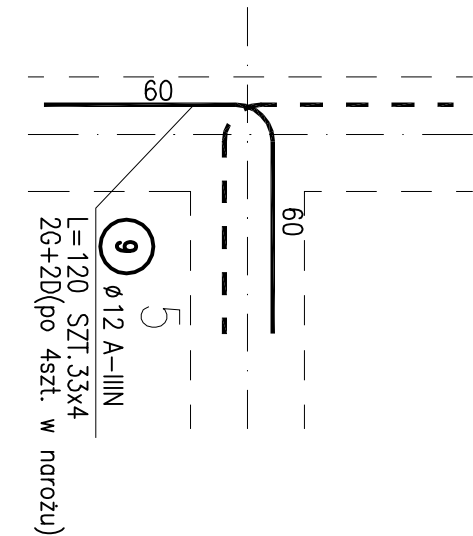

DOZBROJENIE POŁĄCZENIA ŁAW
TYPU "T" – ilość: 33szt.

UWAGA: ROZPATRYWAĆ ŁĄCZNIE Z PT ARCHITEKTURY I POZOSTAŁYCH BRANŻ			
Projektant	mgr inż. Andrzej Żukowski	S353/01	
Sprawdzający	mgr inż. Sławomir Kosowicz	16S3/00	
STUDIO PROJEKTOWE "ASTRAGAL"			
ul. Chopinowska 1A, 70-846 Szczecin			
tel./fax: 091/ 489-08-25			
e-mail: astragal@astragal.pl			
Pismo: Autorskie, Zamówione			
Projekt jest chroniony prawem autorskim zgodnie z Ustawą o Prawie Autorskim i Prawach Pokrewnych z dnia 4 lutego 1994 r. (Dz.U. nr80 poz.637 z 2006 r. z późniejszymi zmianami)			
Nazwa inwestora:	GMINA BIANIE	Stadium proj.:	PROJEKT BUDOWLANY
ul. Słoneczna 6,	74-110 BIANIE		
Adres inwestycji:	LUBANOWO dz. nr 147/1	Skala:	Dział
		1:20	02.201
Branda:	KONSTRUKCJA	Nr rys.	K2