



POSADOWIENIE BUDYNKU -RZUT

SKALA 1:50

poziom podłoża pod wiatą: +0.50 = +46.50m n.p.m.
projektowany poziom terenu bezpośrednio wokół budynku: +0.45 = +46.45m n.p.m.
poziom terenu w miejscu budowy: ±0.00 = +46.00m n.p.m.
poziom posadowienia płyty fundamentowej: +0.15 = +46.15m n.p.m.
spód wykopów pod nasyp projektowany: -0.70 = +45.30m n.p.m.

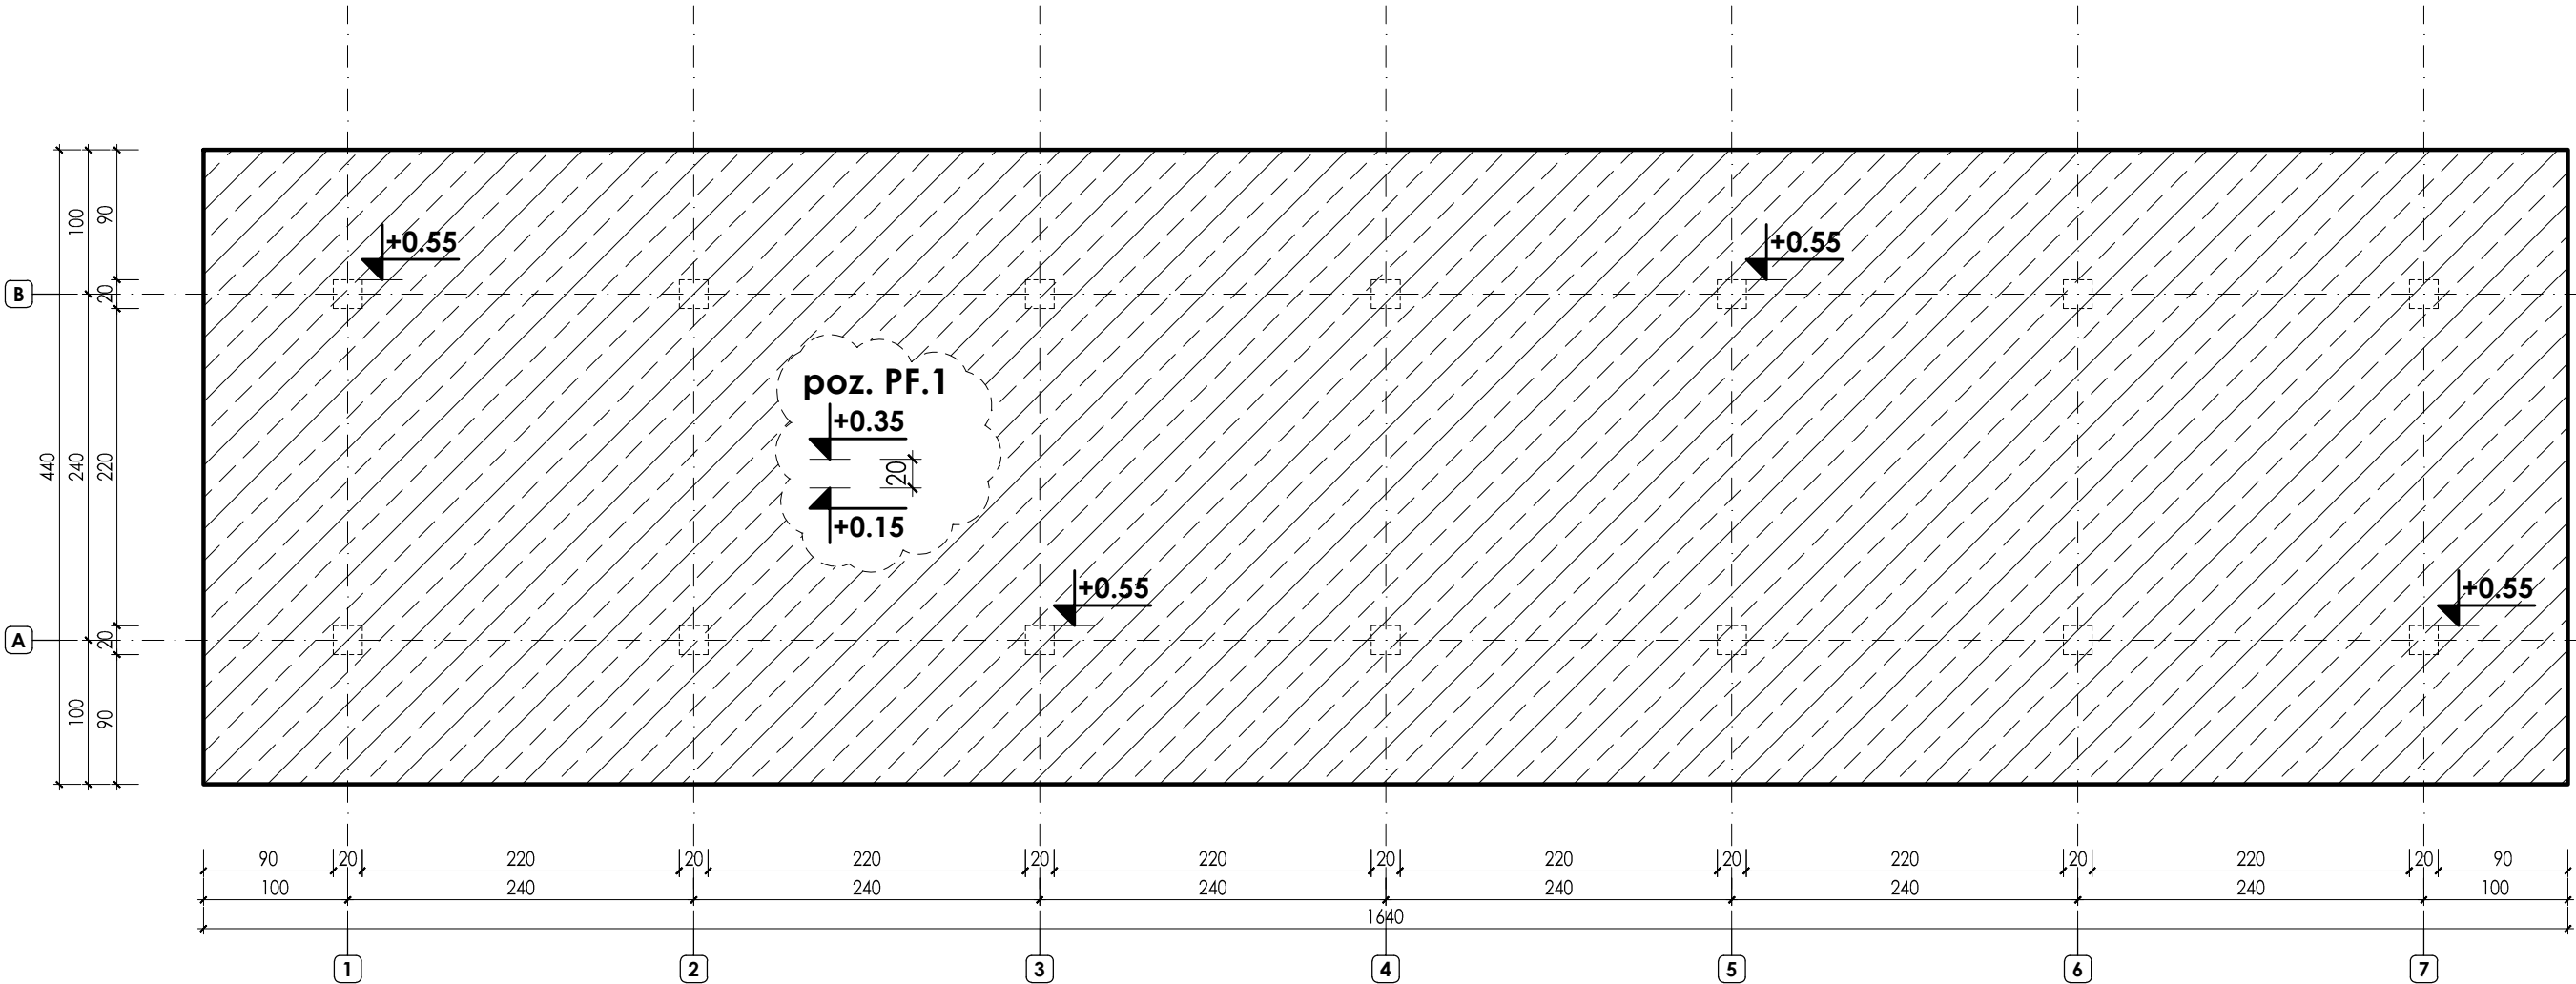

PRZEKRÓJ
SKALA 1:25

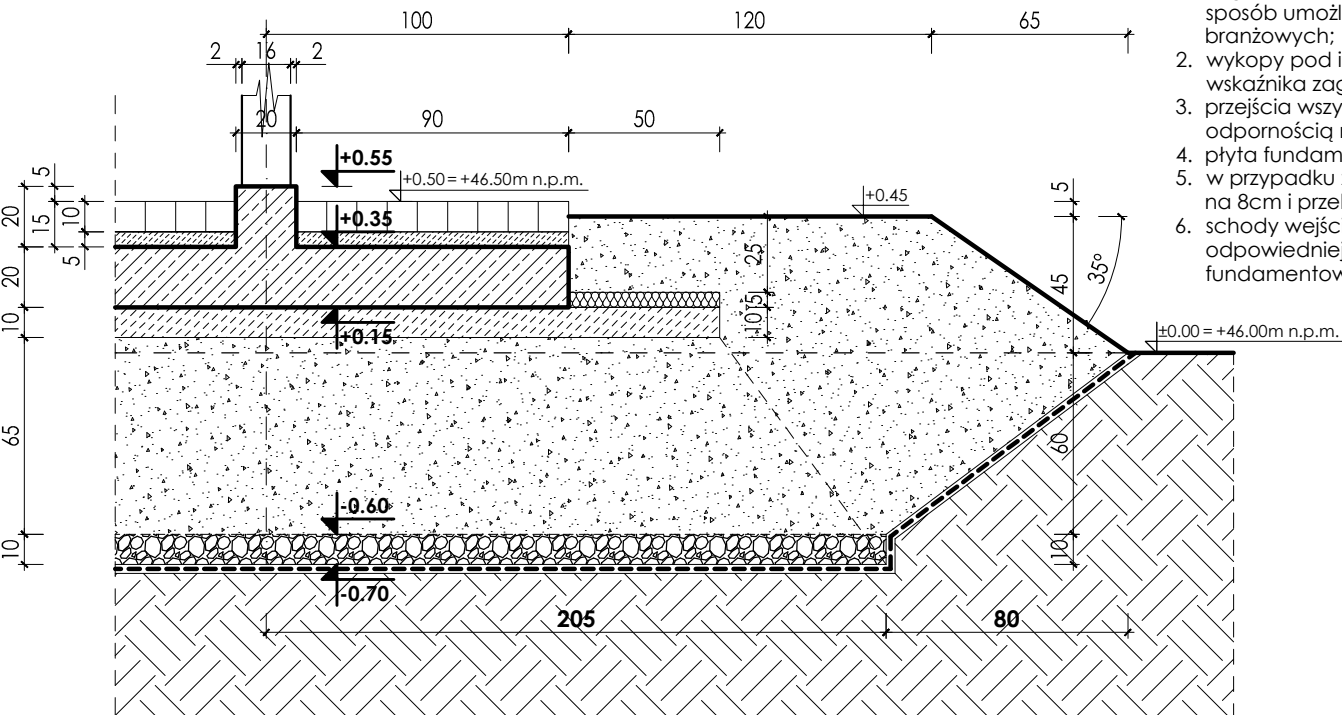

UWAGI:

- po wykonaniu dna wykopu, a przed wykonaniem projektowanego nasypu pod fundamentowanie obiektu, należy ułożyć wszystkie projektowane wg planu zagospodarowania terenu zewnętrzne instalacje, w tym: wod.-kan., gazową, elektryczną, w sposób umożliwiający ich późniejsze podłączenie do instalacji wewnętrznych, wg projektów branżowych;
- wykopy pod instalacje, należy zasypywać i zagęszczać mechanicznie do osiągnięcia wartości wskaźnika zagęszczenia $I_s=0.95$ ($ID=0.60$);
- przejścia wszystkich instalacji przez płytę fundamentową należy izolować przeciwwodnie z odpornością na ciśnienie statyczne 50kPa;
- płyta fundamentowa nie jest projektowana jako płyta grzewcza;
- w przypadku zmiany założenia z pkt.4, należy dokonać zmiany otuliny górnej zbrojenia z 3cm, na 8cm i przeliczenia zbrojenia ostróg dla zwiększonej otuliny;
- schody wejściowe należy wykonać na usypanym gruncie, pamiętając o zastosowaniu odpowiedniej głębokości przemarzania (minimum 80cm) lub zastosowania płyt fundamentowych z odpowiednią opaską przeciwwysadzinową (minimum 50cm);

PRZEBICIA PRZES PŁYTĘ FUNDAMENTOWĄ:

- przyłacze energetyczne;

!!! NALEŻY WYKONAĆ NA PODSTAWIE ODPOWIEDNIH PROJEKTÓW
BRANŻOWYCH INSTALACJI WEWNĘTRZNYCH I ZEWNĘTRZNYCH !!!

BETON:
C30/37(B37) W.8 -elementy fundamentowania
C20/25(B25) W.8 -podkład pod kostkę granitową
C10/15(B15) -podkład betonowy "chudy beton"

STAL ZBROJENIOWA:
A-I, S13S-b, S235JRG2 lub ST500-B
A-IIIN, RB500 lub RB500W

OTULINA ZBROJENIA:
c= 30mm

JT-KONSTRUKCJE JAROSŁAW TYMBARSKI ul. Królowej Koroty Polskiej 25/212; 70-484 Szczecin PROJEKTOWANIE KONSTRUKCJI BUDOWLANYCH	INWESTYCJA:	PAWILON WIDOKOWY W RAMACH ZAGOSPODAROWANIA JEZIORA DŁUŻEC		
	ADRES:	BANIE: DZ. NR 338, 339 OBRĘB 1, DZ. NR 440, 441, 442, 452, 453, 455, 595, 619 OBRĘB 2, DZ. NR 1218/1, 1219/1, 1219/3 OBRĘB 3, GMINA BANIE		
	TEMAT RYSUNKU:	POSADOWIENIE BUDYNKU RZUT		
	PROJEKTOWAŁ:	mgr inż. Jarosław Tymbarski	NR UPRAWNIENI:	PODPISY:
	SPRAWDZIŁ:		ZAP/0038/P00K/07	
	WSPÓŁPRACA:			
	BRANŻA:	KONSTRUKCJA	DATA: 2017.05	NR RYS.:
JT-595	STADIUM:	PROJEKT BUDOWLANY	SKALA: 1:50	K.2