


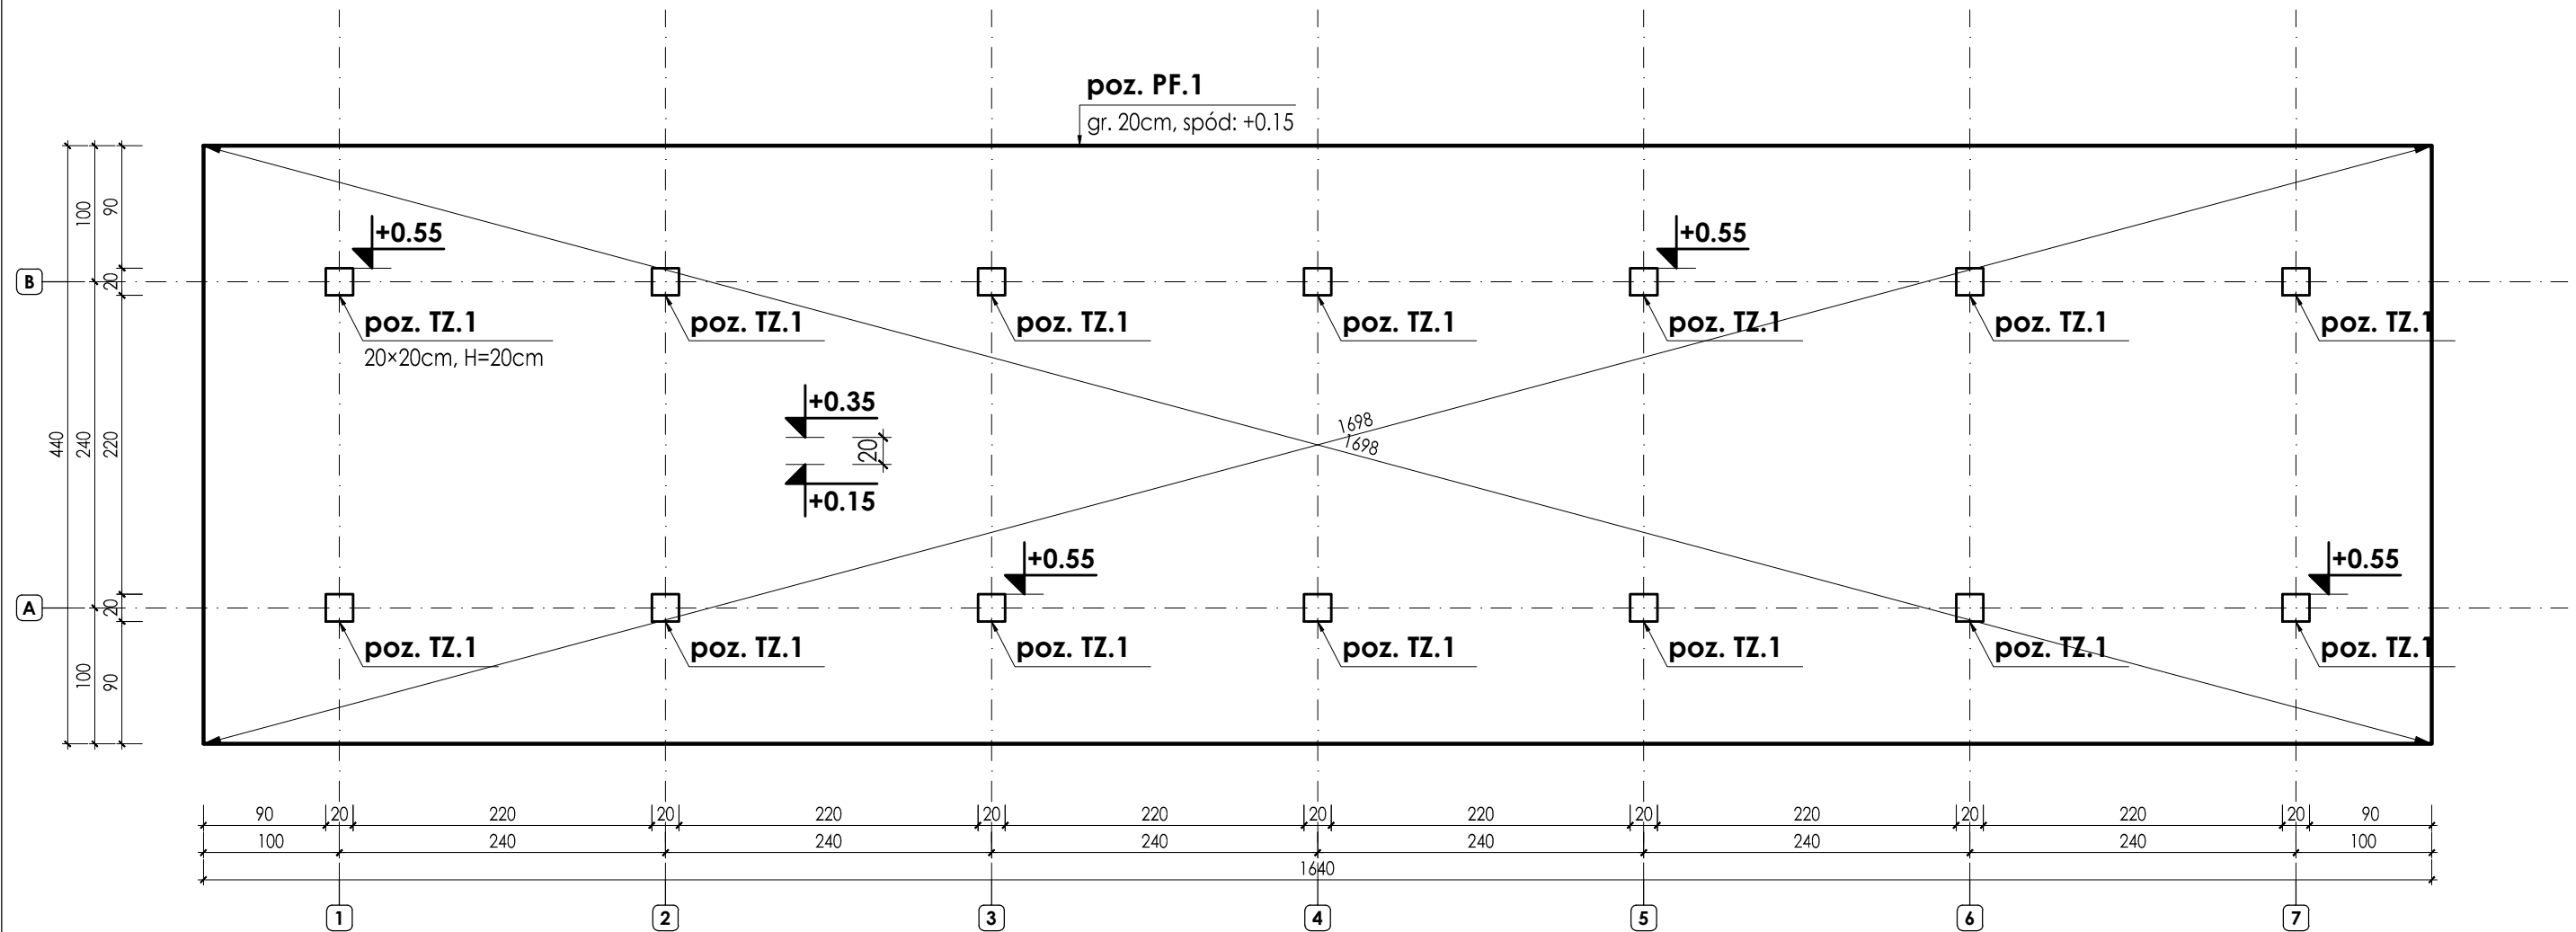

ZAKRES PRAC BUDOWLANYCH:

- wykonać szalowanie płyty fundamentowej poz. PF.1;
- rozłożyć zbrojenie dolne w postaci siatek zbrojeniowych Q524, z otuliną 3cm;
- wykonać i rozłożyć zbrojenie przestrzenne, krawędziowe i trzpieni żelbetonowych na siatce dolnej zbrojenia płyty;
- rozłożyć zbrojenie górne płyty fundamentowej w postaci siatki Q524, z otuliną 3cm od góry;
- wykonać betonowanie płyty fundamentowej z zatarciem na gładko tuż po rozpoczęciu przez beton twardnienia;
- po rozsłowaniu burt, należy wykonać opsakę styropianową ze styropianu EP40 grubości 5cm i szerokości 50cm;
- obsypać wykonaną konstrukcję żelbetową poz. PF.1, stosując jako materiał zasypowy, grunty wielozłarniste i wielofrakcyjne sypkie;
- wykonać szalowanie i betonowanie trzpieni żelbetonowych;
- na płycie poz. PF.1, kostkę granitową należy układać stosując 5cm warstwę betonu C20/25(B25)w.8;

BETON:
C30/37(B37) W.8 -elementy fundamentowania
C20/25(B25) W.8 -podkład pod kostkę granitową
C10/15(B15) -podkład betonowy "chudy beton"

STAL ZBROJENIOWA:
A-I, Sł3S-b, S235JRG2 lub ST500-B
A-IIIN, RB500 lub RB500W

OTULINA ZBROJENIA:
c= 30mm

JT-KONSTRUKCJE JAROSŁAW TYMBARSKI ul. Krolowej Koroty Polskiej 25/212; 70-484 Szczecin PROJEKTOWANIE KONSTRUKCJI BUDOWLANYCH	INWESTYCJA:	PAWILON WIDOKOWY W RAMACH ZAGOSPODAROWANIA JEZIORA DŁUŻEC		
	ADRES:	BANIE: DZ. NR 338, 339 OBRĘB 1, DZ. NR 440, 441, 442, 452, 453, 455, 595, 619 OBRĘB 2, DZ. NR 1218/1, 1219/1, 1219/3 OBRĘB 3, GMINA BANIE		
	TEMAT RYSUNKU:	PŁYTA FUNDAMENTOWA POZ. PF.1 geometria i opis elementów		
	PROJEKTOWAŁ:	mgr inż. Jarosław Tymbarski	NR UPRAWNIENI:	PODPISY:
	SPRAWDZIŁ:		ZAP/0038/P00K/07	
	WSPÓŁPRACA:			
	BRANŻA:	KONSTRUKCJA	DATA: 2017.05	NR RYS.: K.2/1
JT-595	STADIUM:	PROJEKT BUDOWLANY	SKALA: 1:50	