




C-C
SKALA 1:10
wymiary w [mm]

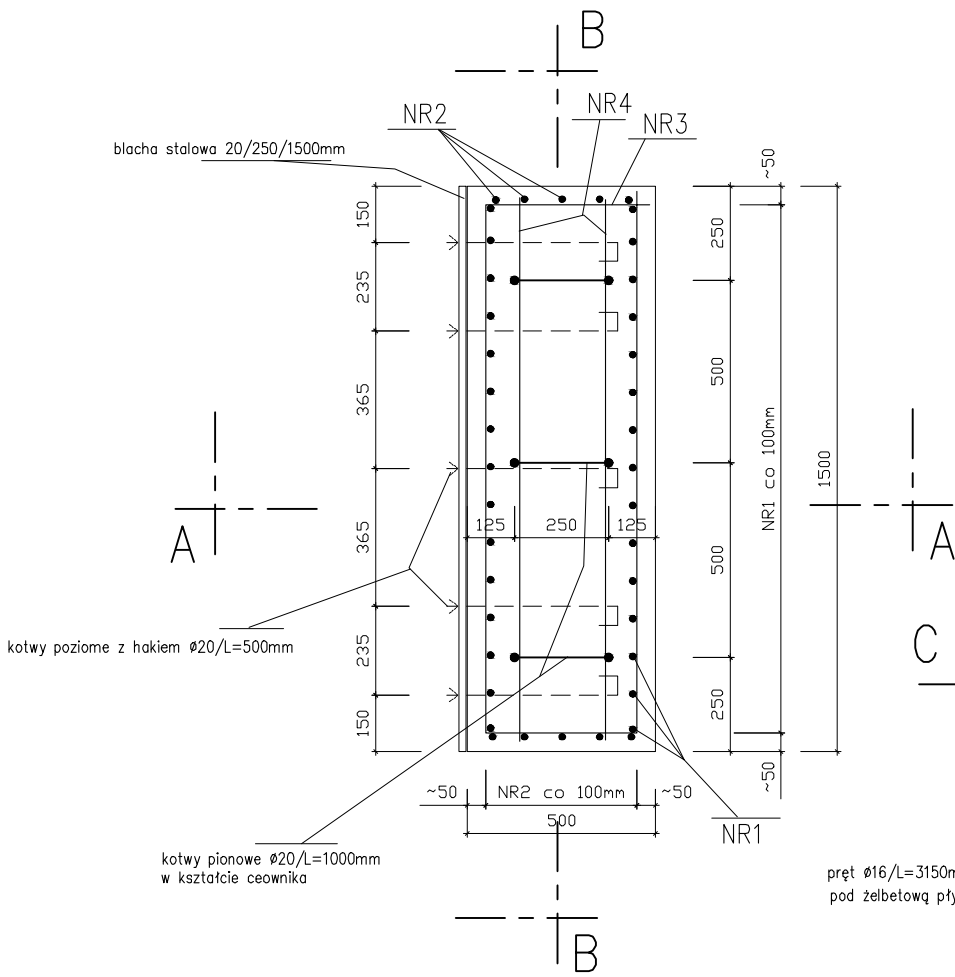

A-A
SKALA 1:10
wymiary w [mm]

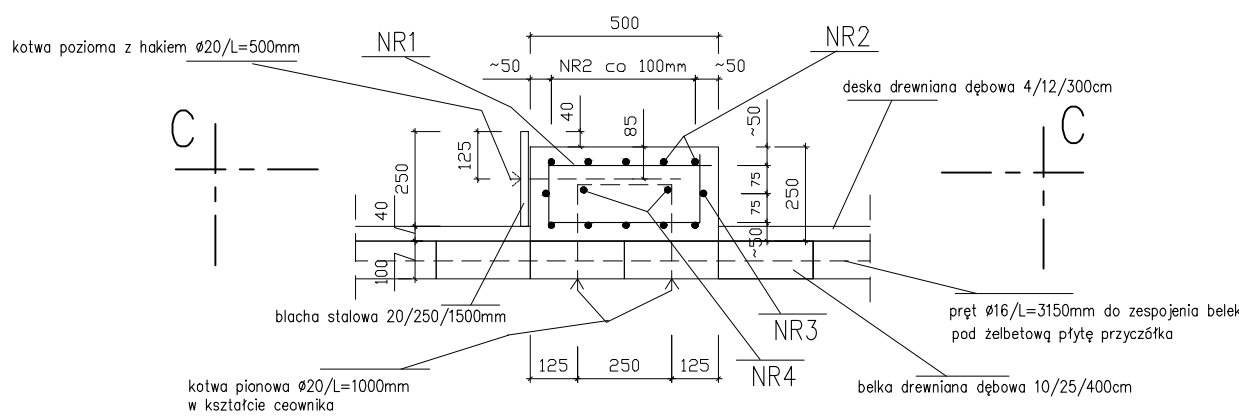

B-B
SKALA 1:10
wymiary w [mm]

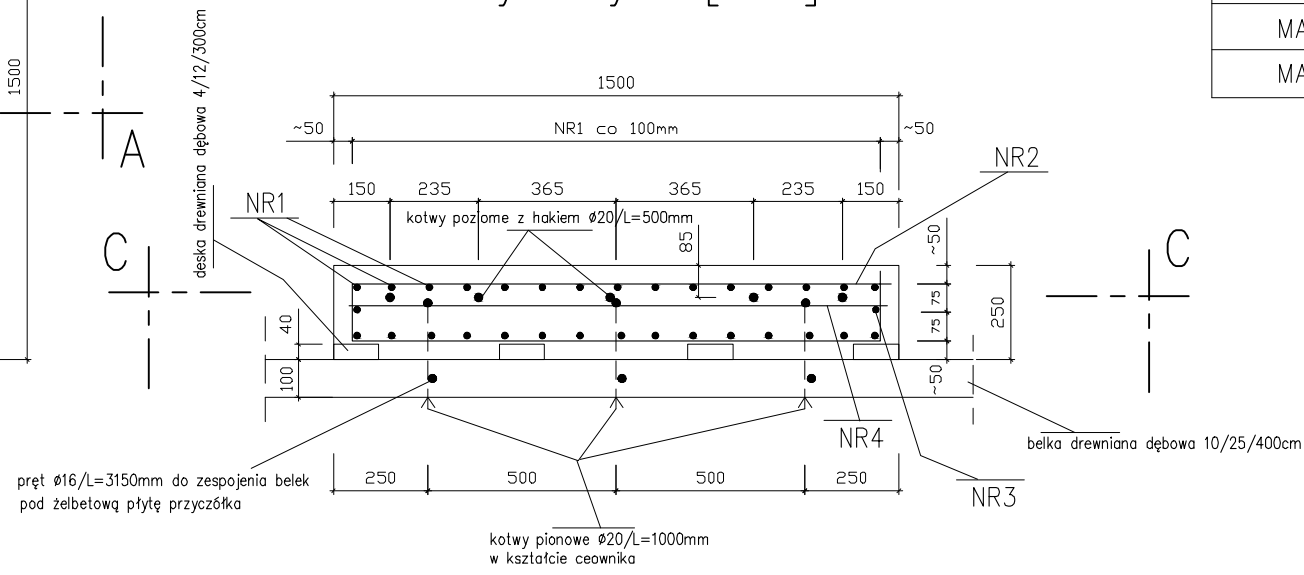

Zestawienie stali

NR pręta	Ø [mm]	Gatunek stali	długość [m]	ilość [szt.]	długość razem [m]
1.	12	AII	1,2	15	18
2.	12	AII	3,2	5	16
3.	12	AII	3,7	1	3,7
4.	12	AII	1,4	2	2,8
DŁUGOŚĆ RAZEM [m]					40,5
MASA JEDNOSTKOWA [kg/m]					0,888
MASA CAŁKOWITA [kg]					36,0

Beton: B35
Otulina: 5cm
Stal: 18G2

NR3 1Ø12 AII L=3700mm
NR4 2Ø12 AII L=1400mm

NR2 5Ø12 AII L=3200mm

NR1 15Ø12 AII L=1200mm

RYS. NR 4
POMOST SPACEROWY Z PRZYZCÓLKAMI
ZBROJENIE PŁYTY PRZYZCÓLKÓW
SKALA 1:10
wymiary w [mm]

PW: POMOST SPACEROWY Z PRZYZCÓLKAMI Zbrojenie płyty przyczółków			
INWESTYCJA:	Zagospodarowanie terenu wokół Jeziora Dłuszeć w Banioch w celu poprawy kondycji zdrowotnej mieszkańców gminy Banie		
ADRES INWESTYCJI:	dz. nr 336, 339 obrębie 1 Banie, 440, 441, 442 452, 453, 455, 496, 419 obrębie 2 Banie, 1218/1, 1219/1, 1219/3 obrębie 3 Banie, gmina Banie		
OPRACOWALI:	nr upr.	podpisy	
HYDROTECHNIKA projektował:	mgr inż. Zenon HAJDUL	64/Sz/90	
HYDROTECHNIKA sprawdził:	mgr inż. Damián STACHERA	26/Sz/75	
www.miloz.pl, pracownia@miloz.pl ul. Świętokrzyska 31, 70-238 Szczecin tелефон 914319928, e-mail 000010004		DATA:	03.2017
		SKALA:	1:10
		NR RYS.:	H/4