


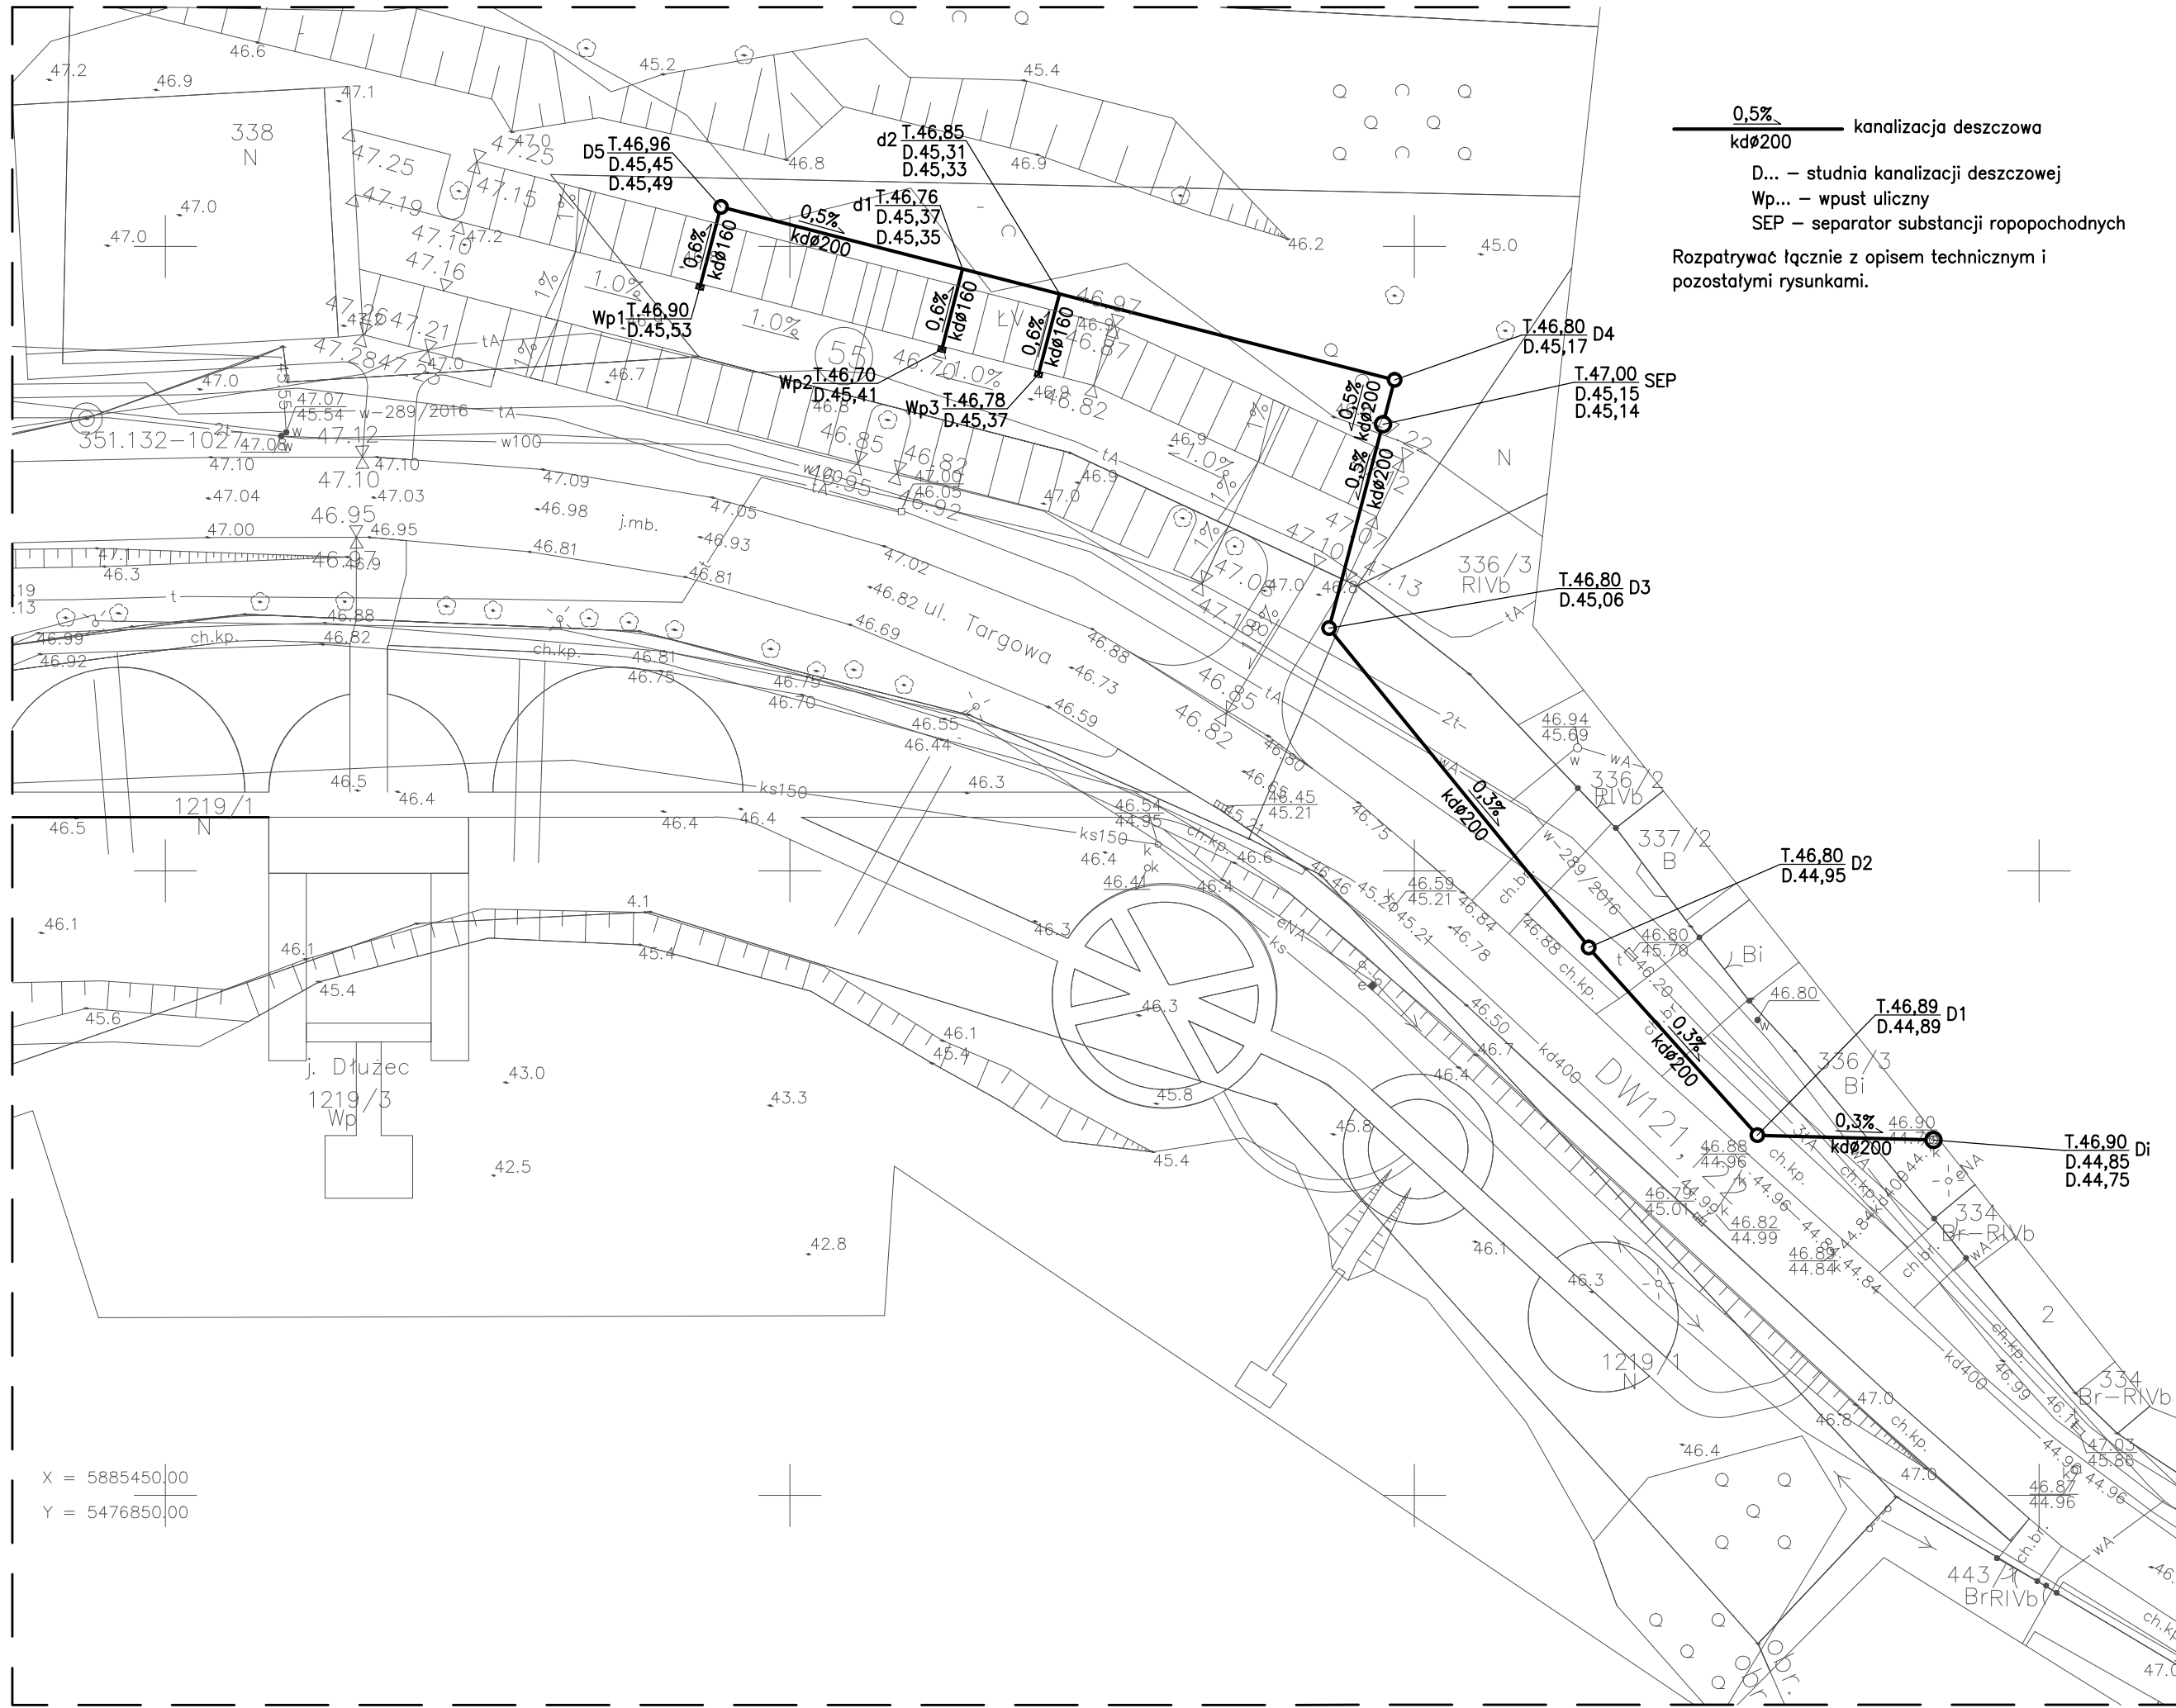

X = 5885450|00
Y = 5476850|00

OBIEKT:		GEMAR S.A.	
gmina Banie 5 obręb Banie 5 działka nr 1219/3		Zakład Geodezji w Gryfinie ul. Kościelna 35/12 74-100 GRYFINO tel. (0-91) 416-30-99	
SKALA: 1:500		Układ współrzędnych: PUWG 2000 (15) Poziom odniesienia wysokości: Kronsztadt '86	
WYKONANO METODĄ:		skanowania i kalibracji mapy	
Wykonano w ramach roboty geodezyjnej: zgłoszonej w WGKiK w Gryfinie		ID.6640.921.2016	
MAPĘ DO CELÓW PROJEKTOWYCH SPORZĄDZONO PRZY WYKORZYSTANIU:			
1. Mapy zasadniczej w skali 1:500 nr ark: 351.132.1043 (-1044, -1521, -1522, -1523, -1524, -1542), 351.141.1113 2. Danych branżowych części uzbrojenia podziemnego 3. Pomiaru dodatkowych elementów (rzędne wejść, drzewostan) 4. Opracowanych geodezyjnie elementów planu zagospodarowania przestrzennego (linie regulacyjne, osie ulic)			
NA MAPIE DO CELÓW PROJEKTOWYCH WYKAZANO NASTĘPUJĄCE PROJEKTY OBIEKTÓW BUDOWLANYCH, W TYM UZBROJENIA PODZIEMNEGO TERENU: - 289/2016 - proj. w - 177/2016 - proj. w			
INFORMACJE DODATKOWE:			
1. _____ zakres pomiaru 2. Mapa sporządzona zgodnie z obowiązującymi przepisami. 3. Redakcja znaków zgodna z rozporządzeniem MAiC z dnia 02.11.2015r. (Dz. U. 2015 poz.2028). 4. Mapa nadaje się do celów projektowych. 5. Mapa sporządzona zgodnie z rozporządzeniem MSWiA z dnia 09.11.2011r. w sprawie standardów technicznych wykonywania pomiarów sytuacyjnych i wysokościowych oraz opracowania i przekazywania wyników tych pomiarów do państwowego zasobu geodezyjnego i kartograficznego (Dz. U. Nr 263 poz. 1572). 6. Wszystkie trwałe obiekty budowlane podlegają wytyczeniu przez jednostkę wykonawstwa geodezyjnego. 7. Nie wyklucza się istnienia w terenie również uzbrojenia o którym brak było informacji branżowych i nie zostało odnalezione w czasie inwentaryzacji geodezyjnej. 8. W zakresie pomiaru znajdują się następujące punkty osnowy geodezyjnej: 351.132-1035, 351.132-1030, 351.132-1027, 351.132-1028, Punkty osnowy geodezyjnej podlegają ochronie - art.48 ust.1 pkt.3 Prawa Geodezyjnego i Kartograficznego. ? nadaje się do projektowania budynków w odległości mniejszej niż 4,0 m od granicy nieruchomości. 9. Mapa zgodna z przepisami §79 ust. 5 rozporządzenia MSWiA z dnia 9.11.2011 r. (Dz. U. Nr 263, poz. 1572) 10. Ustalenie służebności - brak KW 11. Granice i numery działek ewidencyjnych według danych WGKiK w Gryfinie z dnia 30.06.2016r. spełniają standardy zawarte w rozporządzeniu MSWiA z dnia 09.11.2011 r., w sprawie standardów technicznych wykonywania geodezyjnych pomiarów sytuacyjnych i wysokościowych oraz opracowania i przekazywania wyników tych pomiarów do państwowego zasobu geodezyjnego i kartograficznego.			
UZBROJENIE PODZIEMNE OPRACOWANO NA PODSTAWIE:		WPISANO DO REJESTRU WTÓRNIKÓW W:	
1. Danych branżowych - z literą B 2. Pośredniego ustalenia przebiegu aparaturą elektromagnetyczną - z literą A 3. Bezpośrednich pomiarów powykonawczych. W związku z tym w części 1 i 2 nie gwarantuje się kompletności, a dokładność położenia uzbrojenia jest niższa od dokładności kartometrycznej mapy.			
AKTUALNOŚĆ WTÓRNIKA NA DZIEŃ		11.07.2016r.	
KIEROWNIK JEDNOSTKI WYKONAWSTWA GEODEZYJNEGO:			

PB:				ODWODNIENIE PARKINGU PLAN SYTUACYJNY			
INWESTYCJA:		Zagospodarowanie terenu wokół Jeziora Dłużec w Baniach w celu poprawy kondycji zdrowotnej mieszkańców gminy Banie					
ADRES		dz. nr 338, 339 obręb 1 Banie, 440, 441, 442, 452, 453, 455, 595, 619					
INWESTYCJI:		obręb 2 Banie, 1218/1, 1219/1, 1219/3 obręb 5 Banie, gmina Banie					
		OPRACOWALI:		nr upr.		podpis	
BR. SANITARNA projektant		mgr inż. Iwona KANIEWSKA		ZAP/0204/PBS/15			
BR. SANITARNA sprawdzający		mgr inż. Grzegorz LESNER		365/Sz/83, 116/Sz/80			
PRACOWNIA PROJEKTOWA MIL07 www.mil07.pl , pracownia@mil07.pl ul. Sowińskiego 24 , 70-238 Szczecin tel/fax 914319926 , kom. 608031884				DATA:		03.2017	
				SKALA:		1: 500	
				NR RYS.:		1	