


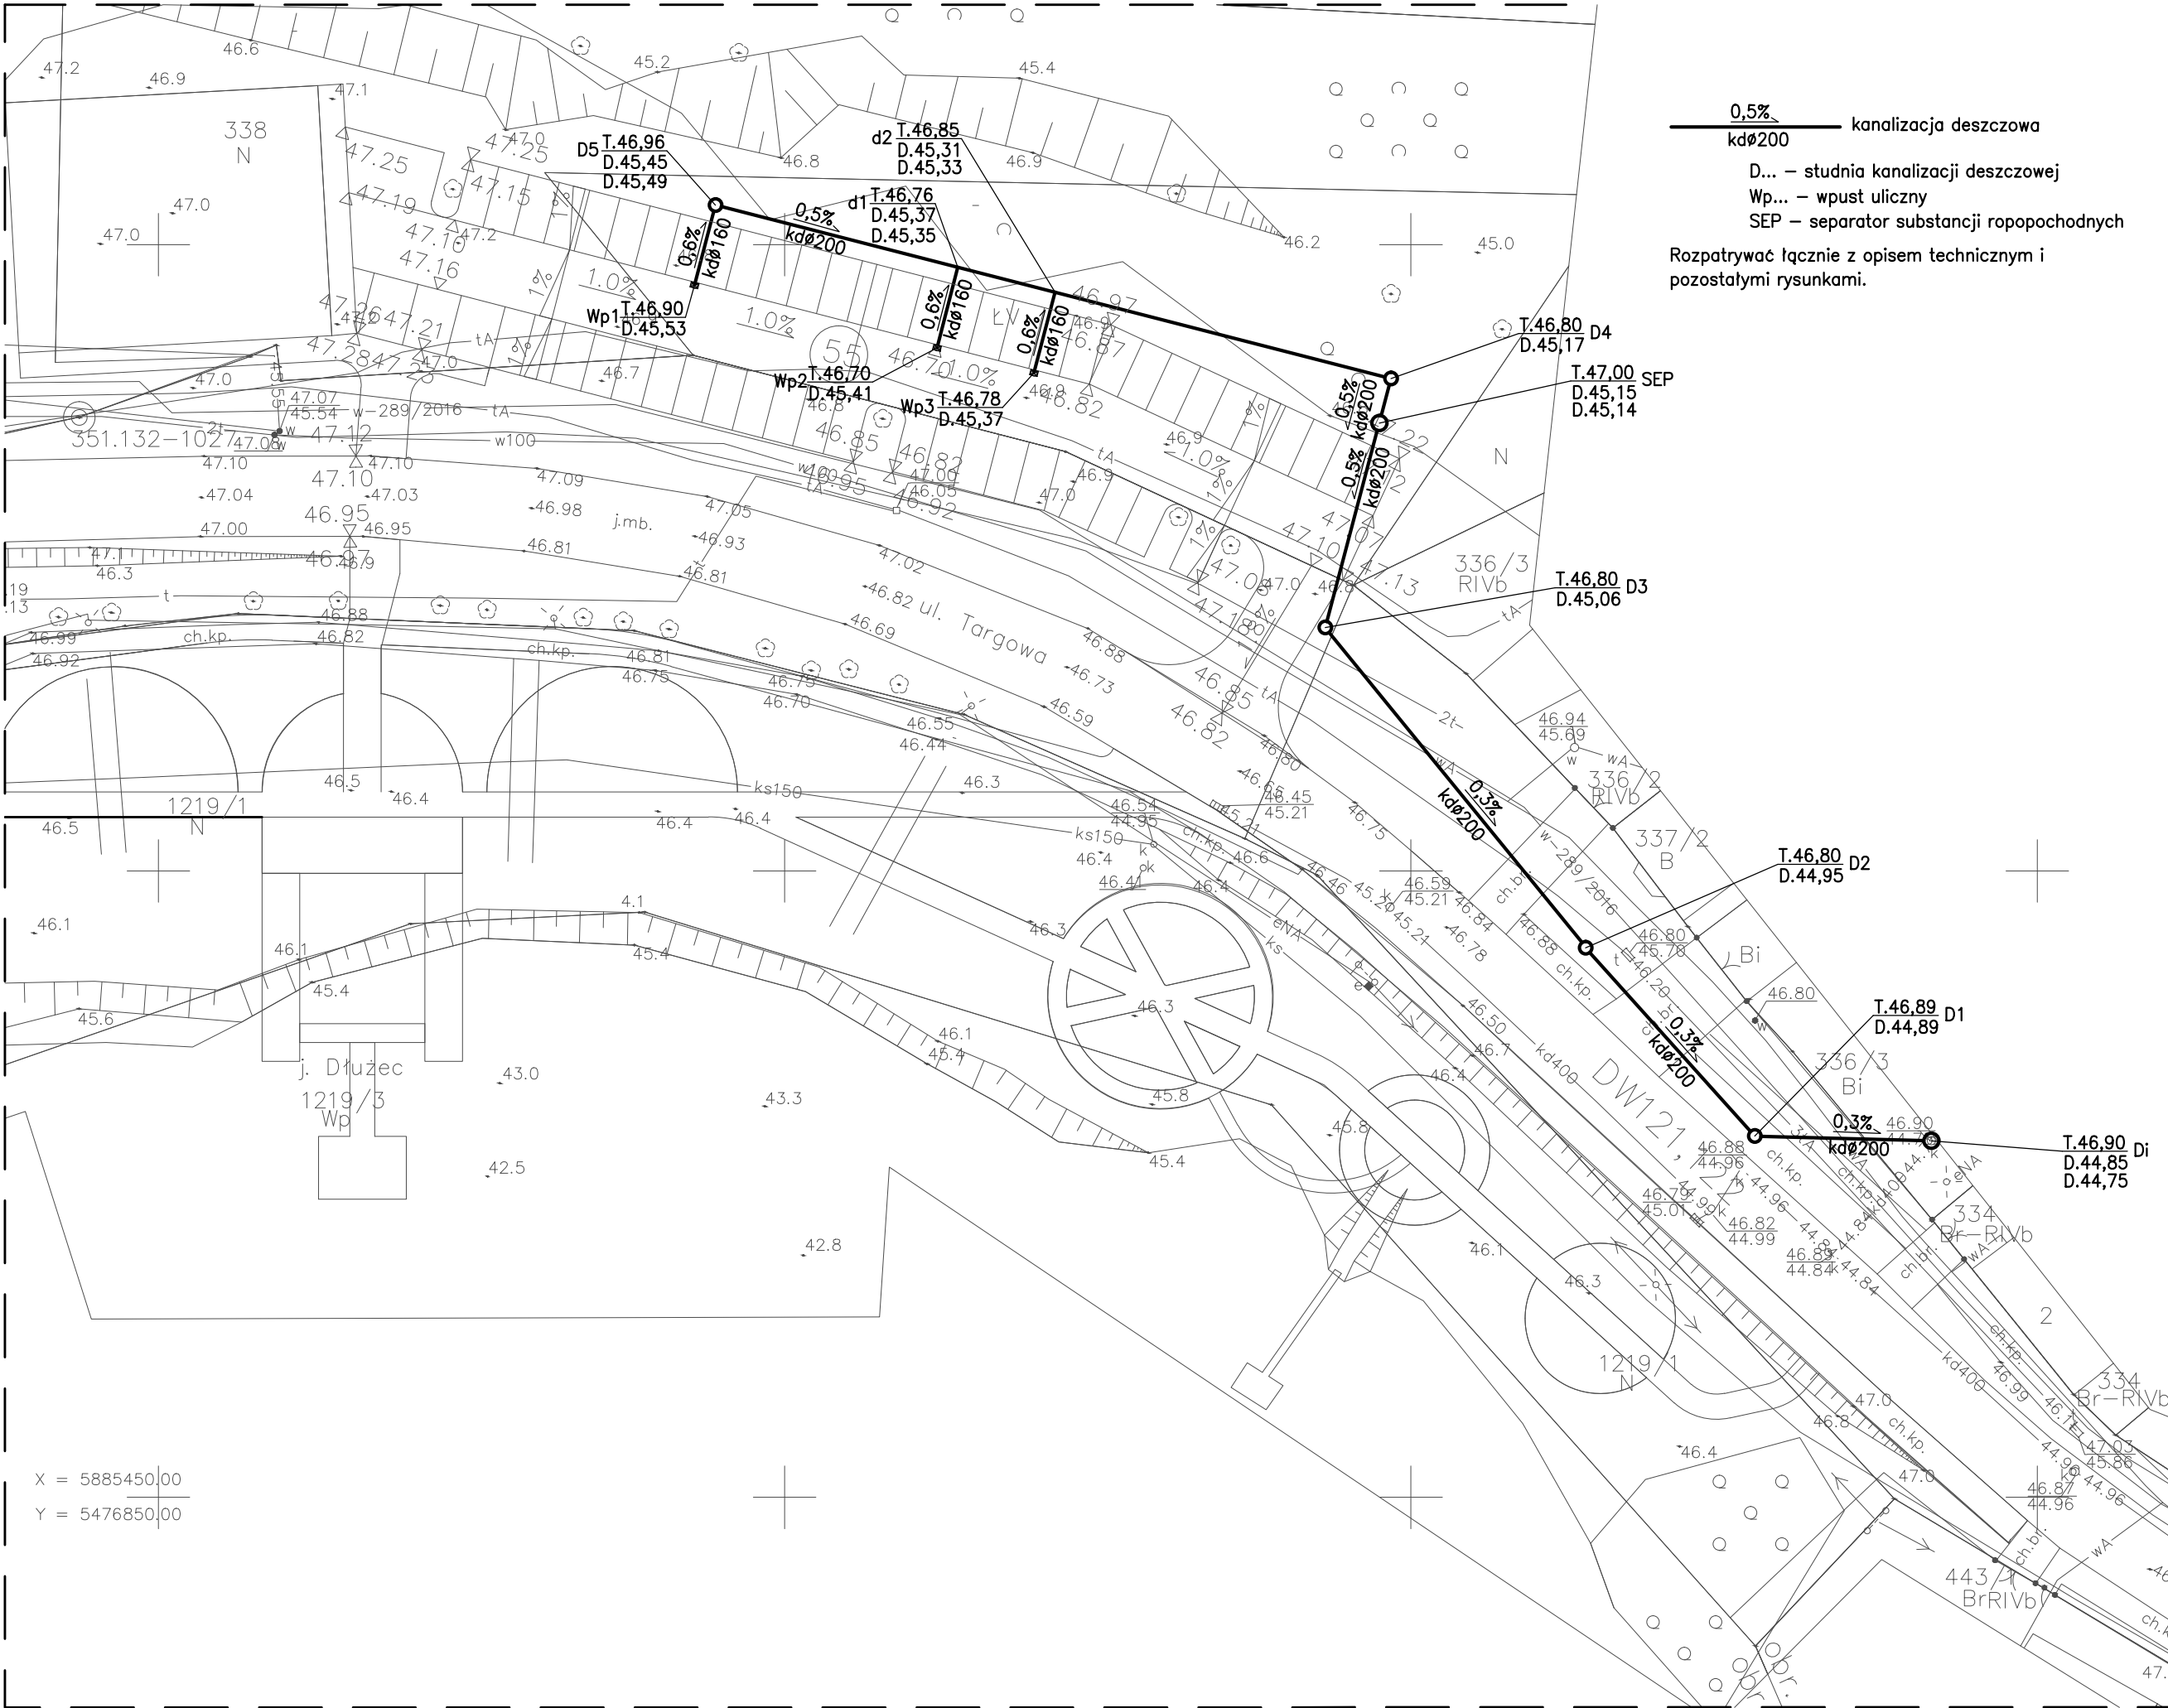

OBIEKT:		GEMOMAR S.A.	
gmina Banie 5		Zakład Geodezji w Gryfinie	
obręb 1219/3		ul. Kościelna 35/12	
SKALA: 1:500		74-100 GRZYFINO	
Układ współrzędnych: PUWG 2000 (15)		tel. (0-91) 416-30-99	
Poziom odniesienia wysokości: Kronsztadt '86			
WYKONANO METODĄ:		skanowania i kalibracji mapy	
Wykonano w ramach roboty geodezyjnej; zgłoszonej w WGKiK w Gryfinie		ID.6640.921.2016	
MAPĘ DO CELÓW PROJEKTOWYCH SPORZĄDZONO PRZY WYKORZYSTANIU:			
1. Mapy zasadniczej w skali 1:500 nr ark: 351.132.1043 (-1044, -1521, -1522, -1523, -1524, -1542), 351.141.1113			
2. Danych branżowych części uzbrojenia podziemnego —			
3. Pomiaru dodatkowych elementów (rzędne wejść, drzewostan) —			
4. Opracowanych geodezyjnie elementów planu zagospodarowania przestrzennego (linie regulacyjne, osie ulic) —			
NA MAPIE DO CELÓW PROJEKTOWYCH WYKAZANO NASTĘPUJĄCE PROJEKTY OBIEKTÓW BUDOWLANYCH, W TYM UZBROJENIA PODZIEMNEGO TERENU:			
– 289/2016 – proj. w			
– 177/2016 – proj. w			
INFORMACJE DODATKOWE:			
1. zakres pomiaru			
2. Mapa sporządzona zgodnie z obowiązującymi przepisami.			
3. Redakcja znaków zgodna z rozporządzeniem MAiC z dnia 02.11.2015r. (Dz. U. 2015 poz.2028).			
4. Mapa nadaje się do celów projektowych.			
5. Mapa sporządzona zgodnie z rozporządzeniem MSWiA z dnia 09.11.2011r. w sprawie standardów technicznych wykonywania pomiarów sytuacyjnych i wysokościowych oraz opracowania i przekazywania wyników tych pomiarów do państwowego zasobu geodezyjnego i kartograficznego (Dz. U. Nr 263 poz. 1572).			
6. Wszystkie trwałe obiekty budowlane podlegają wytyczeniu przez jednostkę wykonawstwa geodezyjnego.			
7. Nie wyklucza się istnienia w terenie również uzbrojenia o którym brak było informacji branżowych i nie zostało odnalezione w czasie inwentaryzacji geodezyjnej.			
8. W zakresie pomiaru znajdują się następujące punkty osnowy geodezyjnej: 351.132-1035, 351.132-1030, 351.132-1027, 351.132-1028,			
Punkty osnowy geodezyjnej podlegają ochronie – art.48 ust.1 pkt.3 Prawa Geodezyjnego i Kartograficznego.			
? nadaje się do projektowania budynków w odległości mniejszej niż 4,0 m od granicy nieruchomości.			
9. Mapa zgodna z przepisami §79 ust. 5 rozporządzenia MSWiA z dnia 9.11.2011 r. (Dz. U. Nr 263, poz. 1572)			
10. Ustalenie służebności – brak KW			
11. Granice i numery działek ewidencyjnych według danych WGKiK w Gryfinie z dnia 30.06.2016r. spełniają standardy zawarte w rozporządzeniu MSWiA z dnia 09.11.2011 r., w sprawie standardów technicznych wykonywania geodezyjnych pomiarów sytuacyjnych i wysokościowych oraz opracowania i przekazywania wyników tych pomiarów do państwowego zasobu geodezyjnego i kartograficznego.			
UZBROJENIE PODZIEMNE OPRACOWANO NA PODSTAWIE:		WPISANO DO REJESTRU WΤRÓNIKÓW W:	
1. Danych branżowych — z literą B			
2. Pośredniego ustalenia przebiegu aparaturą elektromagnetyczną — z literą A			
3. Bezpośrednich pomiarów powykonawczych.			
W związku z tym w części 1 i 2 nie gwarantuje się kompletności, a dokładność położenia uzbrojenia jest niższa od dokładności kartometrycznej mapy.			
AKTUALNOŚĆ WΤRÓNIKA NA DZIEŃ		11.07.2016r.	
KIEROWNIK JEDNOSTKI WYKONAWSTWA GEODEZYJNEGO:			

X = 5885450|00
Y = 5476850|00

PW:		ODWODNIENIE PARKINGU	
		PLAN SYTUACYJNY	
INWESTYCJA:	Zagospodarowanie terenu wokół Jeziora Dłużec w Baniach w celu poprawy kondycji zdrowotnej mieszkańców gminy Banie		
ADRES	dz. nr 338, 339 obręb 1 Banie, 440, 441, 442, 452, 453, 455, 595, 619		
INWESTYCJI:	obręb 2 Banie, 1218/1, 1219/1, 1219/3 obręb 5 Banie, gmina Banie		
OPRACOWALI:		nr upr.	podpisy
BR. SANITARNA projektant	mgr inż. Iwona KANIEWSKA	ZAP/0204/PBS/15	
		DATA:	03.2017
		SKALA:	1: 500
		NR RYS.:	1