


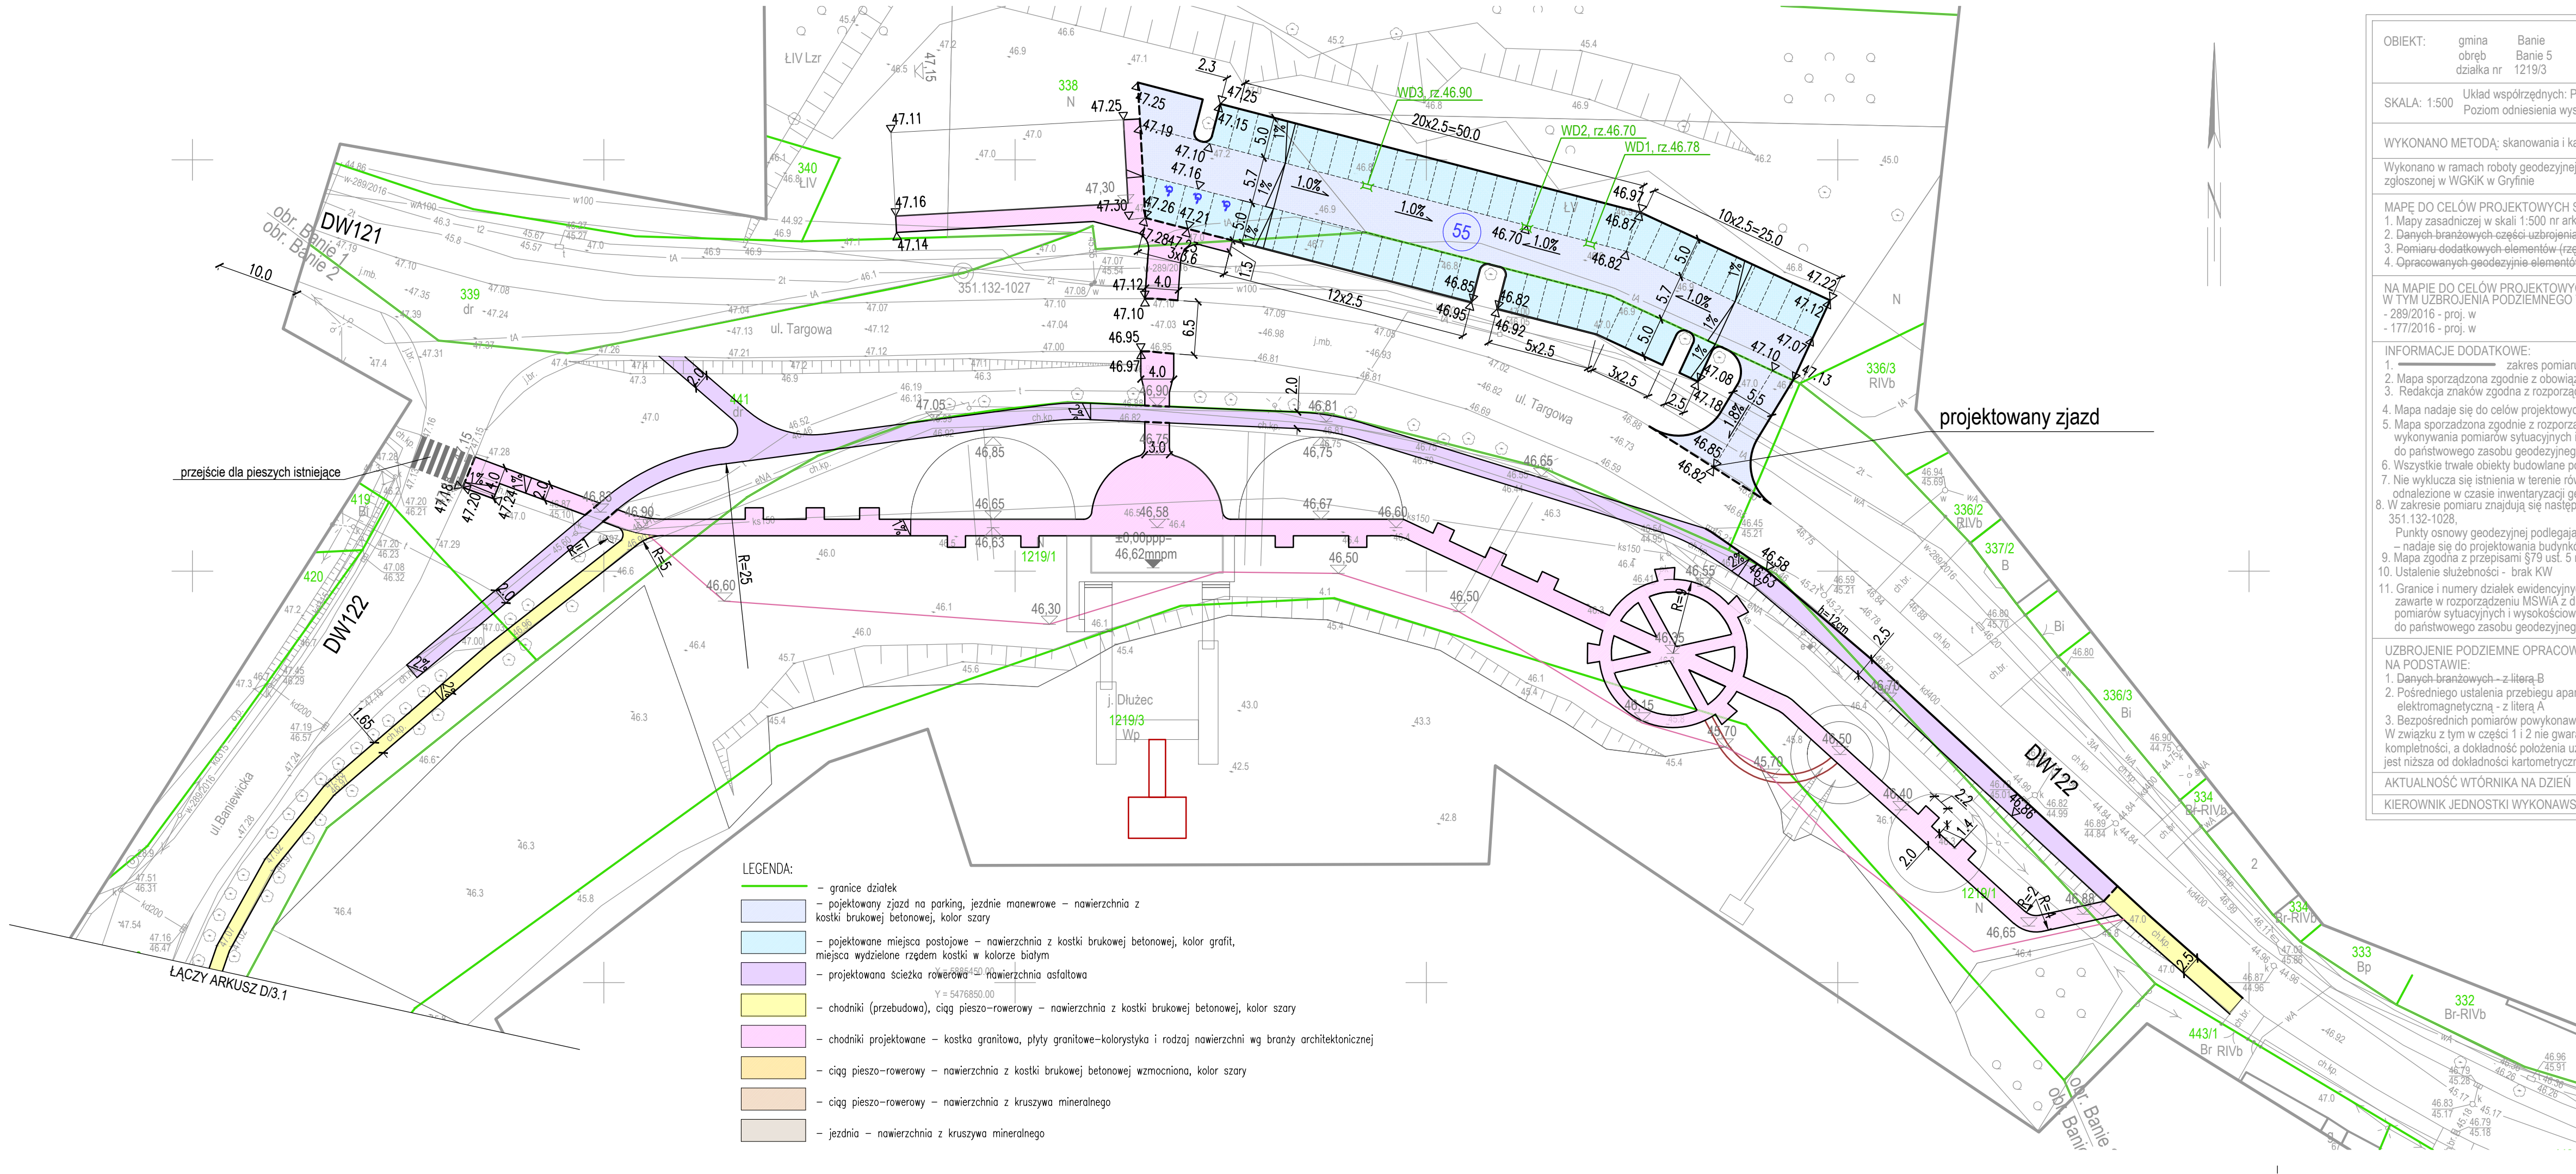

OBIEKT:		gmina Banie obręb Banie 5 działka nr 1219/3	GEOMAR S.A.
SKALA: 1:500		Układ współrzędnych: PUWG 2000 (15) Poziom odniesienia wysokości: Kronsztadt '86	Zakład Geodezji w Gryfinie ul. Kościelna 35/12 74-100 GRYFINO tel. (0-91) 416-30-99
WYKONANO METODĄ:		skanowania i kalibracji mapy	
Wykonano w ramach roboty geodezyjnej: zgłoszonej w WGKiK w Gryfinie		ID.6640.921.2016	
MAPĘ DO CELÓW PROJEKTOWYCH SPORZADZONO PRZY WYKORZYSTANIU:			
1. Mapy zasadniczej w skali 1:500 nr ark: 351.132.1043 (-1044, -1521, -1522, -1523, -1524, -1542), 351.141.1113 2. Danych branżowych części uzbrojenia podziemnego 3. Pomiaru dodatkowych elementów (rzędne wejść, drzewostan) 4. Opracowanych geodezyjnie elementów planu zagospodarowania przestrzennego (linie regulacyjne, osie ulic)			
NA MAPIE DO CELÓW PROJEKTOWYCH WYKAZANO NASTĘPUJĄCE PROJEKTY OBIEKTÓW BUDOWLANYCH, W TYM UZBROJENIE PODZIEMNEGO TERENU:			
- 289/2016 - proj. w - 177/2016 - proj. w			
INFORMACJE DODATKOWE:			
1. _____ zakres pomiaru 2. Mapa sporządzona zgodnie z obowiązującymi przepisami. 3. Redakcja znaków zgodna z rozporządzeniem MAiC z dnia 02.11.2015r. (Dz. U. 2015 poz.2028). 4. Mapa nadaje się do celów projektowych. 5. Mapa sporządzona zgodnie z rozporządzeniem MSWiA dnia 09.11.2011r. w sprawie standardów technicznych wykonywania pomiarów sytuacyjnych i wysokościowych oraz opracowywaniiprzekazywania wyników tych pomiarów do państwowego zasobu geodezyjnego i kartograficznego (Dz. U. Nr 263 poz. 1572). 6. Wszystkie trwałe obiekty budowlane podlegają wytyczeniu przez jednostkę wykonawstwa geodezyjnego. 7. Nie wyklucza się istnienia w terenie również uzbrojenia o którym brak było informacji branżowych i nie zostało odnalezione w czasie inwentaryzacji geodezyjnej. 8. W zakresie pomiaru znajdują się następujące punkty osnowy geodezyjnej: 351.132-1035, 351.132-1030, 351.132-1027, 351.132-1028, Punkty osnowy geodezyjnej podlegają ochronie - art.48 ust.1 pkt.3 Prawa Geodezyjnego i Kartograficznego. - nadaje się do projektowania budynków w odległości mniejszej niż 4,0 m od granicy nieruchomości. 9. Mapa zgodna z przepisami §79 ust. 5 rozporządzenia MSWiA z dnia 9.11.2011 r. (Dz. U. Nr 263, poz. 1572) 10. Ustalenie służebności - brak KW 11. Granice i numery działek ewidencyjnych według danych WGKiK w Gryfinie z dnia 30.06.2016r. spełniają standardy zawarte w rozporządzeniu MSWiA z dnia 09.11.2011 r., w sprawie standardów technicznych wykonywania geodezyjnych pomiarów sytuacyjnych i wysokościowych oraz opracowania i przekazywania wyników tych pomiarów do państwowego zasobu geodezyjnego i kartograficznego.			
UZBROJENIE PODZIEMNE OPRACOWANO NA PODSTAWIE:		WPISANO DO REJESTRU WΤΩRNIKÓW W:	
1. Danych branżowych - z literą B 2. Pośredniego ustalenia przebiegu aparaturą elektromagnetyczną - z literą A 3. Bezpośrednich pomiarów powykonawczych. W związku z tym w części 1 i 2 nie gwarantuje się kompletności, a dokładność położenia uzbrojenia jest niższa od dokładności kartometrycznej mapy.			
AKTUALNOŚĆ WΤΩRNIKA NA DZIEŃ 11.07.2016r.			
KIEROWNIK JEDNOSTKI WYKONAWSTWA GEODEZYJNEGO:			

PB: BRANŻA DROGOWA PLAN SYTUACYJNY			
INWESTYCJA:	Zagospodarowanie terenu wokół Jeziora Dłuzec w Baniach w celu poprawy kondycji zdrowotnej mieszkańców gminy Banie		
ADRES INWESTYCJI:	dz. nr 338, 339 obręb 1 Banie, 440, 441, 442, 452, 453, 455, 595, 619 obręb 2 Banie, 1218/1, 1219/1, 1219/3 obręb 5 Banie, gmina Banie		
OPRACOWALI:		nr upr.	podpisy
DROGI projektant:	mgr inż. Aleksandra NOWIK	ZAP/0145/POOD08	
DROGI sprawdził:	mgr inż. Krzysztof MAZURAK	ZAP/0195/POOD09	
PRACOWNIA PROJEKTOWA MIL www.milo7.pl, pracownia@milo7.pl ul. Sowińskiego 24, 70-236 Szczecin tel/fax 914319926, kom. 608031884		DATA:	07.2017
		SKALA:	1:500
		NR RYS.:	D/3.2