

5642.49.2024

54971

54(2A)

DECYZJA O WARUNKACH ZABUDOWY
załącznik graficzny – arkusz 1/2
20.07.2014 23.07.2014

Pf	z dnia	skala 1:1000
Budowa zakładu produkcji biometanu „BIOING” wraz z CO₂ o ekwiwalentnej mocy elektrycznej do 3,5MW we łowistwosącej infrastrukturę i zagospodarowanie terenu, gmina BAŃE, obszar PAŃNICA, działki nr 103/5, 103/6, 103/7, 103/8 i 103/9.		
opracował:	obraz lokalizacji inwestycji:	upr., projektantów: 145753/94
arch. Wojciech Kamiński		

Received 11.01.2024
Accepted 11.01.2024

5887400,00


Łączy arkusz 1

Kanab, Kane - Parnica

nr	z dnia	skala 1:1000
Budowa zakładu produkcji biometanu, bioling i bioC2C o ekwivalentnej mocy elektrycznej do 3,5MW wraz z towarzyszącą infrastrukturą i zagospodarowaniem terenu, gmina BANE obszr PARNICA, działki nr 103/5, 103/6, 103/7, 103/8 i 103/9		
opis przedsięwzięcia		opis przedsięwzięcia inwestycyjnego
opracował: arch. Wojciech Kamiński upr. projektowe nr 147/27/2/9		

5482700.00

00	5826500,00
----	------------

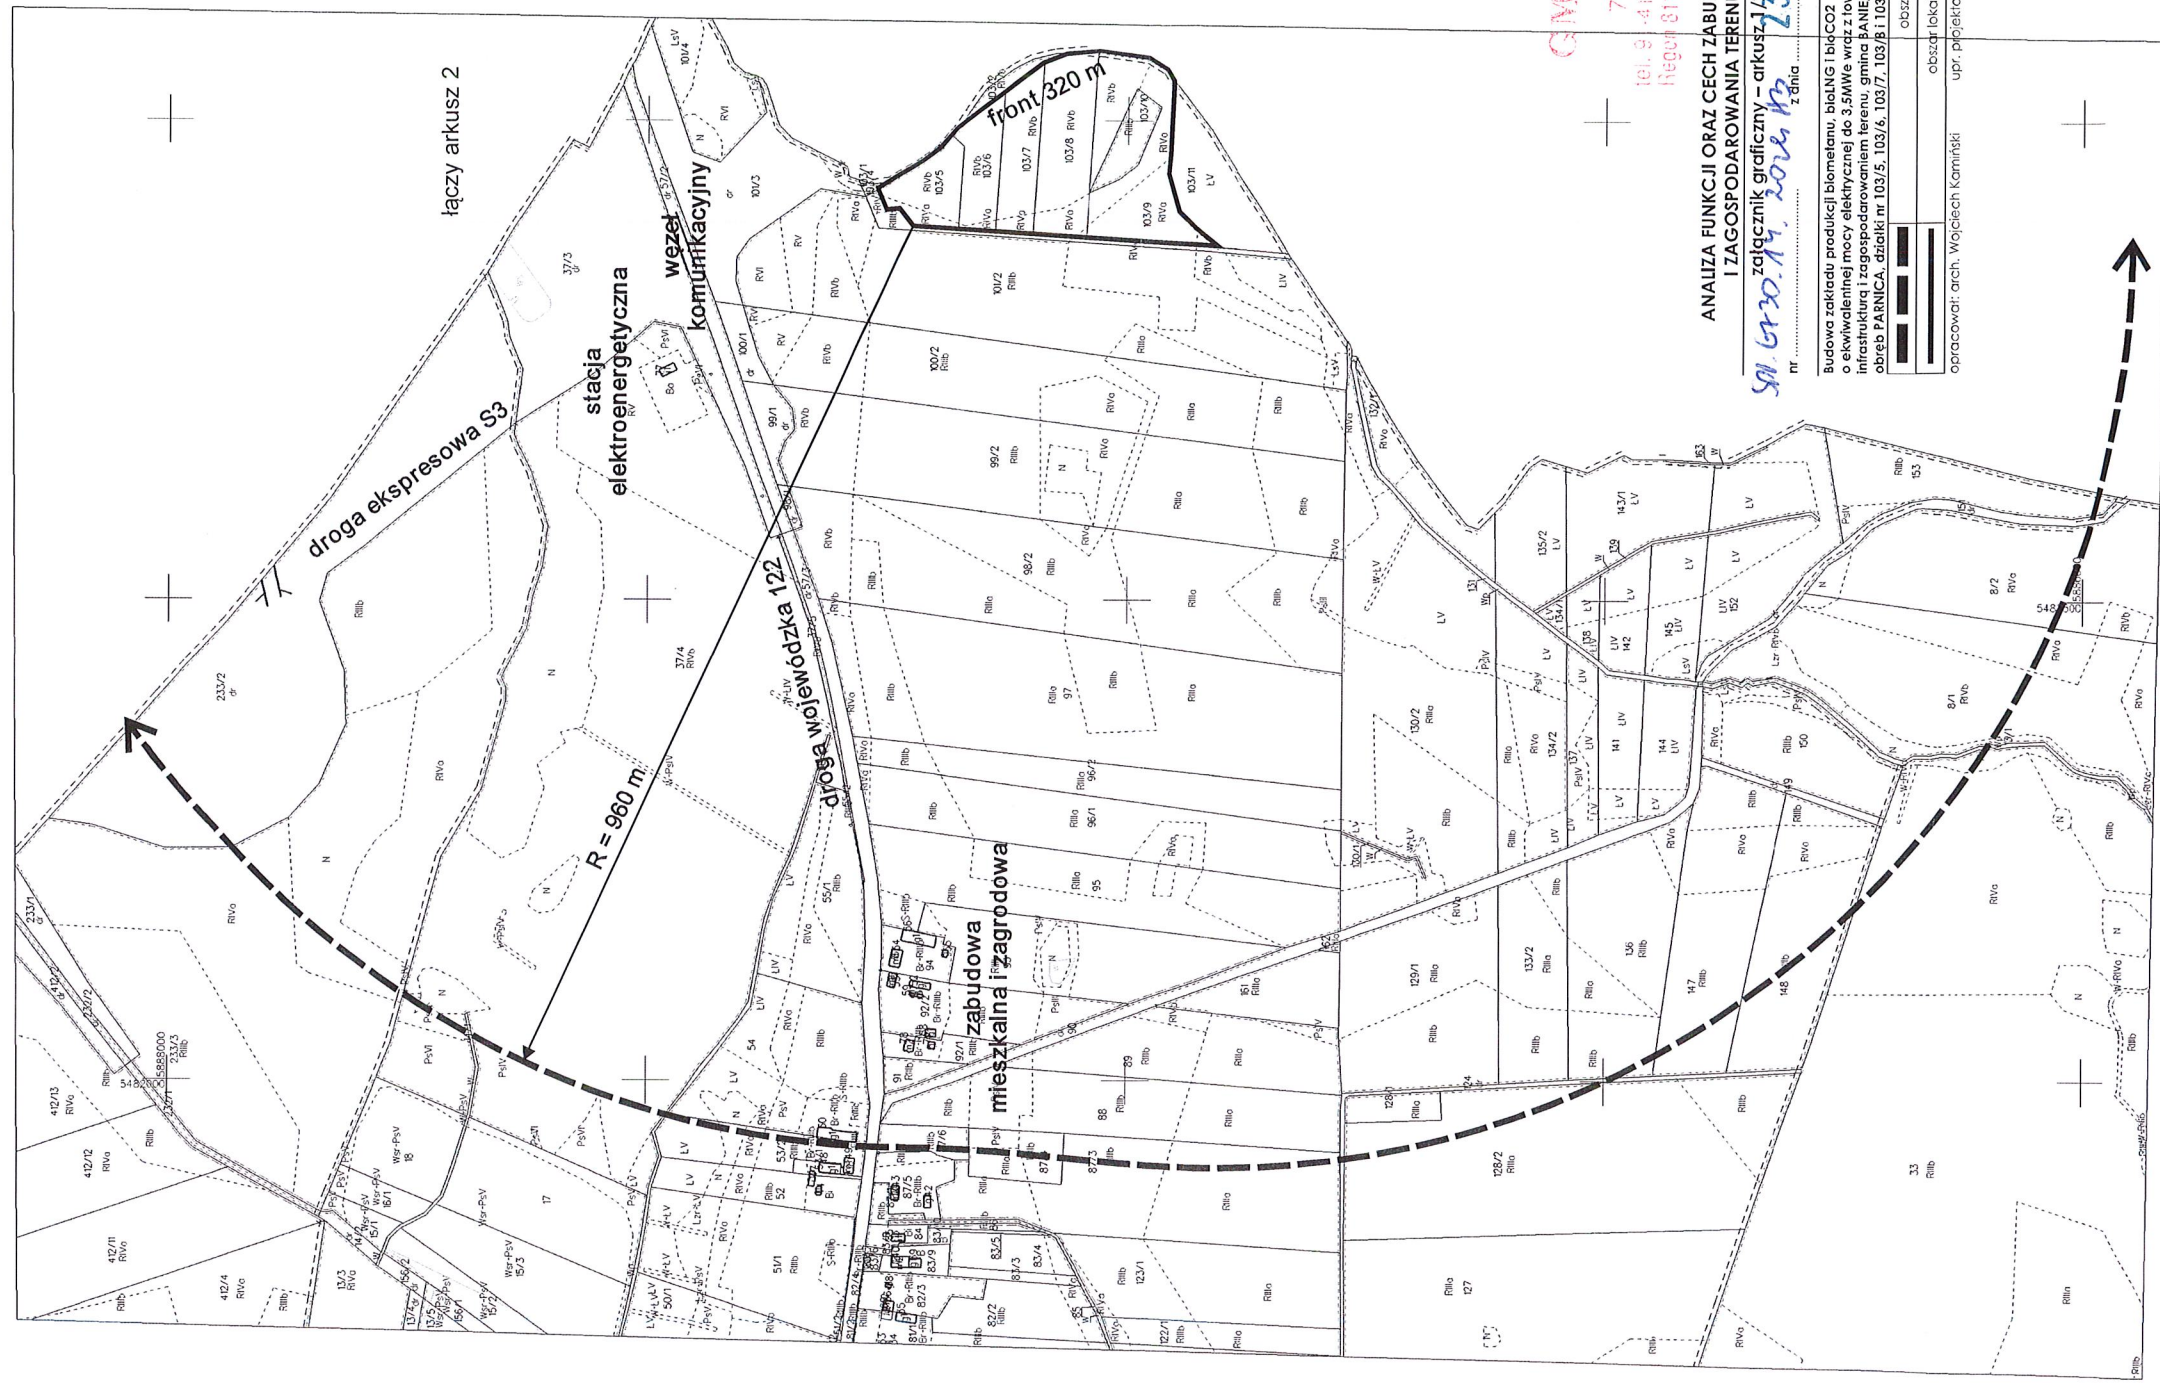

GMINA BANIE
ul. Skosna 6
74-110 BANIE
tel. 9-416-63-81, fax 91-416-63-53
NIP 811684597, NIP 858-172-61-38

**ANALIZA FUNKCJI ORAZ CECH ZABUDOWY
I ZAGOSPODAROWANIA TERENU**
Załącznik graficzny – arkusz 1/2
nr z dnia **23. 07. 2024**
SM 6730.14, 2024.13

skala 1:5000
Budowa zakładu produkcji biometanu, biatNG i biłCO2
o ekwiwalentnej mocy elektrycznej do 35MWe wraz towarzyszącą
infrastrukturą zagospodarowaniem terenu, gmina BANIE,
obsz. PARNICA, działki nr 103/5, 103/6, 103/7, 103/8 i 103/9.

■■■■■	obszar analizowany
■■■■■	obszar lokalizacji inwestycji
■■■■■	opracował: arch. Wojciech Kamiński
■■■■■	upr. projektowe nr 149/Sz/94

Mapa ewidencyjna

Skala 1:5000

Województwo: zachodniopomorskie
Powiat: Pyrzycki
Jednostka ewid.: 321202_2 Kozielec - Gmina
Obręb: 0001 Czarnowo, 0002 Łozice, 0005 Zadekino, 0008 Mielno
Układ wsp.: 2000_15
Układ odn.: PL-EVRF2007-NH
Id sprawy: BG-PODGIG/6642/628-2024

baza logistyczna
rejonu utrzymania dróg

GMINA BIANIE
ul. Skłńska 6
74-111 BIANIE
tel. 91-416-63-81, fax 91-416-63-53
Regon 81694597, NIP 858-172-61-38

ANALIZA FUNKCJI ORAZ CECH ZABUDOWY
I ZAGOSPODAROWANIA TERENU

SA. G. 30. 14. 2024
nr
Z dnia **23. 07. 2024**
skala 1:5000

Budowa zakładu produkcji biometanu, biolNG i biogC2
o ekwiwalentnej mocy elektrycznej do 3.5MW wraz z wytworzącają
infrastrukturą i zagospodarowaniem terenu gminy BIANIE
GOSPOD. FARNICA, GABRIK nr 103/5, 103/6, 103/7, 103/8, 103/9.

■■■■■	obszar analizowany
■■■■■	obszar lokalizacji inwestycji
■■■■■	opracował: arch. Wojciech Kamiński
■■■■■	upr. projektowe nr 149/SZ/94

łączy arkusz 1

droga ekspresowa S3
front 320 m

321202_2 Kozielec - Gmina

mieszkalna i zagrodowa

R = 960 m

0008 Mielno