


Rzut dachu
skala 1:100

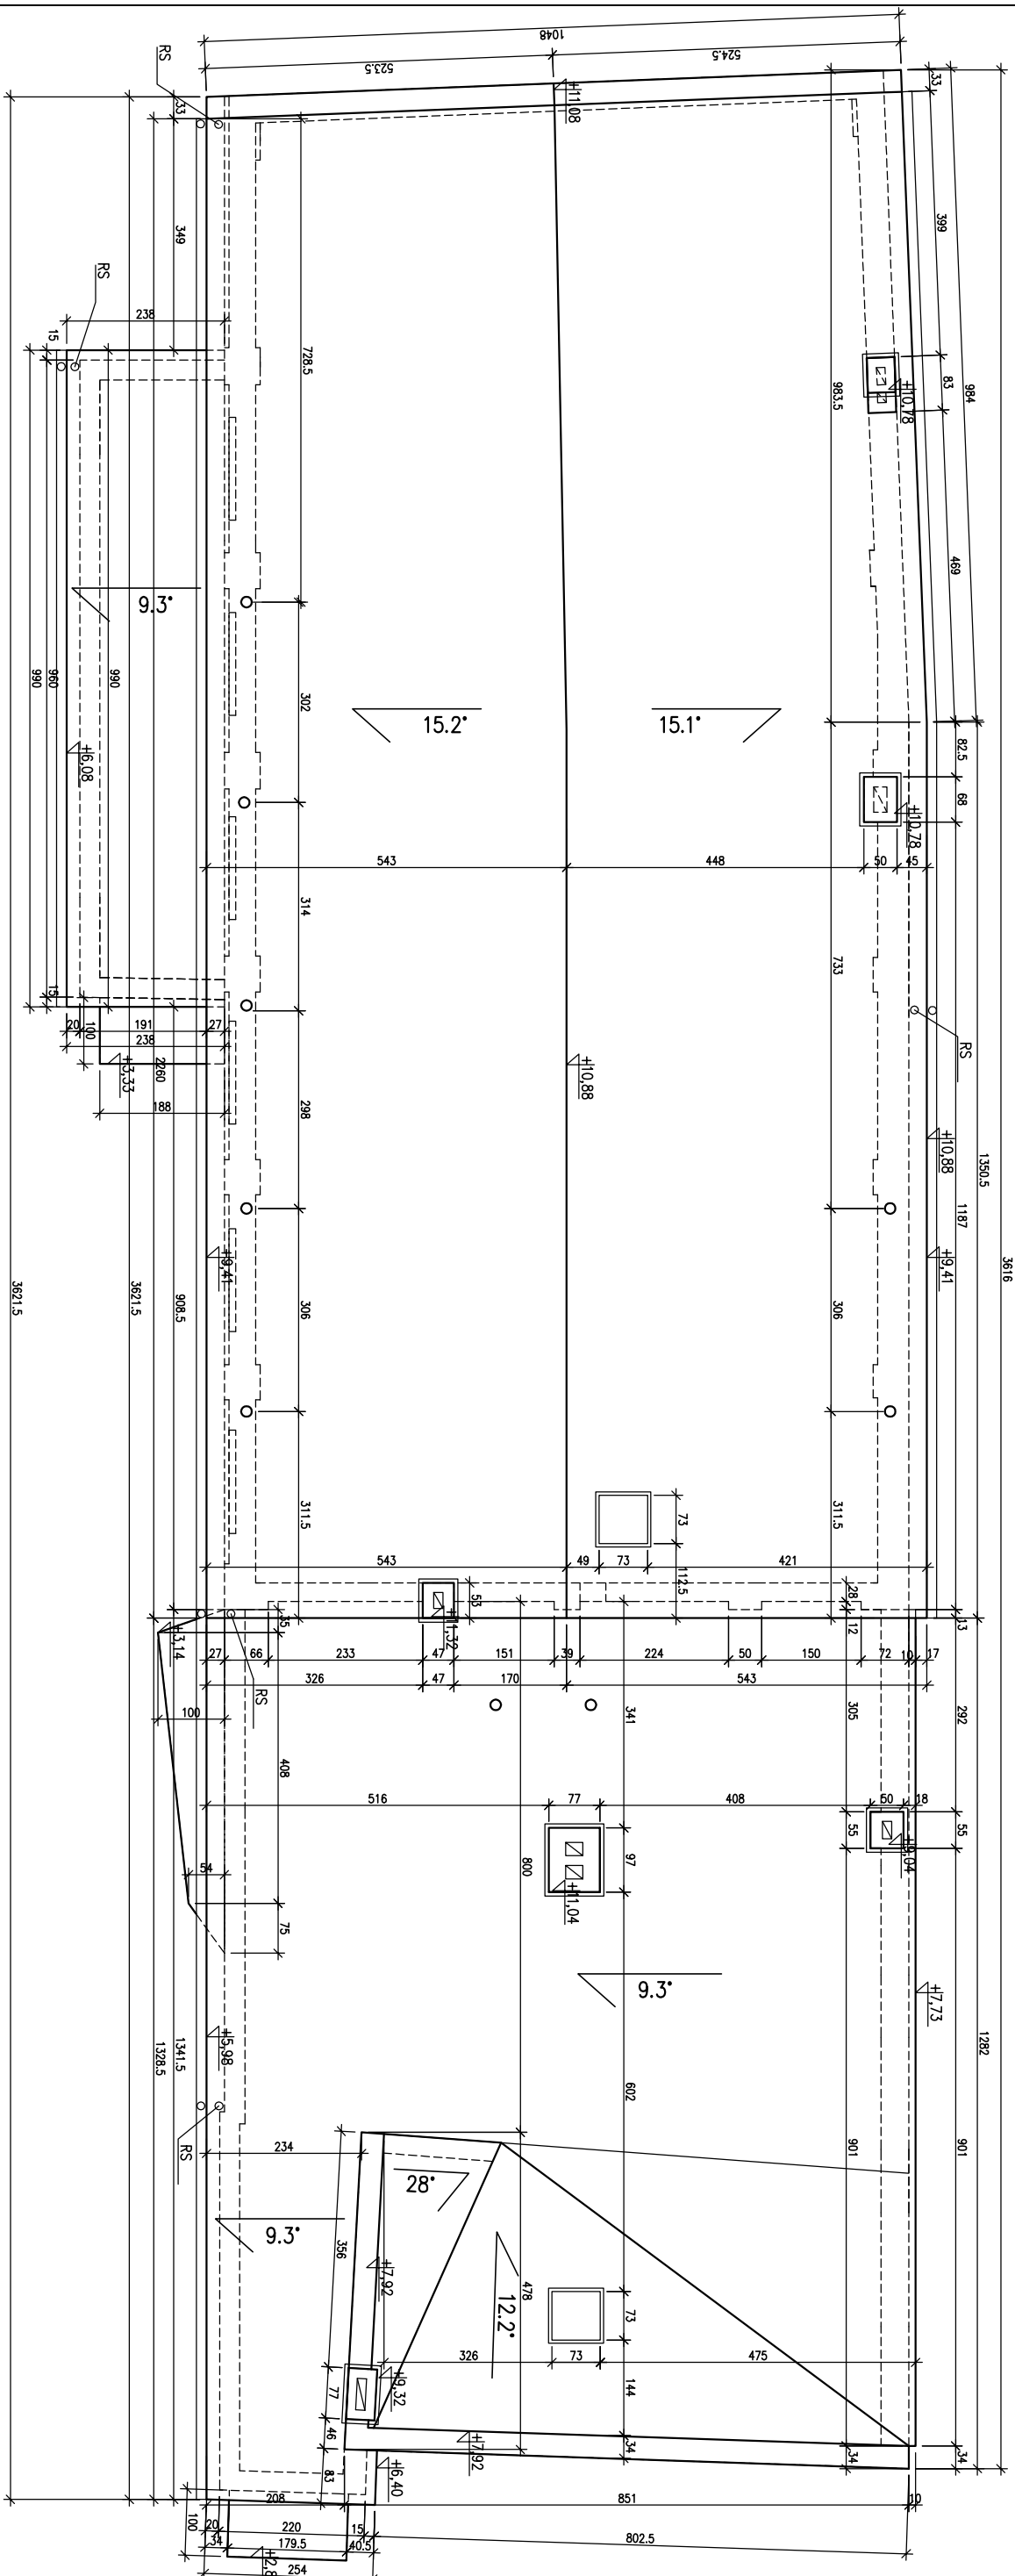

OBIEKT	BUDYNEK GMINNEGO OŚRODKA KULTURY I SPORTU W BANIACH											
ADRES	ul. Skośna 7 74-110 Banie						SPECJALNOŚĆ NR UPR.		PODPIS			
OPRACOWAŁ	mgr inż. Paweł Michalikiewicz											
SPRAWDZIŁ	mgr inż. arch. Bronisław Kozak						1683/61					
INWENTARYZACJA	BUDYNEK GMINNEGO OŚRODKA KULTURY I SPORTU W BANIACH						SKALA		DATA			
TYTUŁ RYS.	Inwentaryzacja. Rzut dachu						1:100		01/2008			
SPÓŁKA Z O.O. Projebud® SZCZECIN		PROJEKT NR		BRANŻA		NR RYS.		REWIZJE				
		A										
Niniejszy rysunek jest naszą własnością i nie może być kopiowany, reprodukowany lub przedstawiany osobom trzecim, w szczególności konkurentom, w przypadku niedotrzymania powyższego zastrzegamy sobie prawo podjęcia kroków prawnych.												