


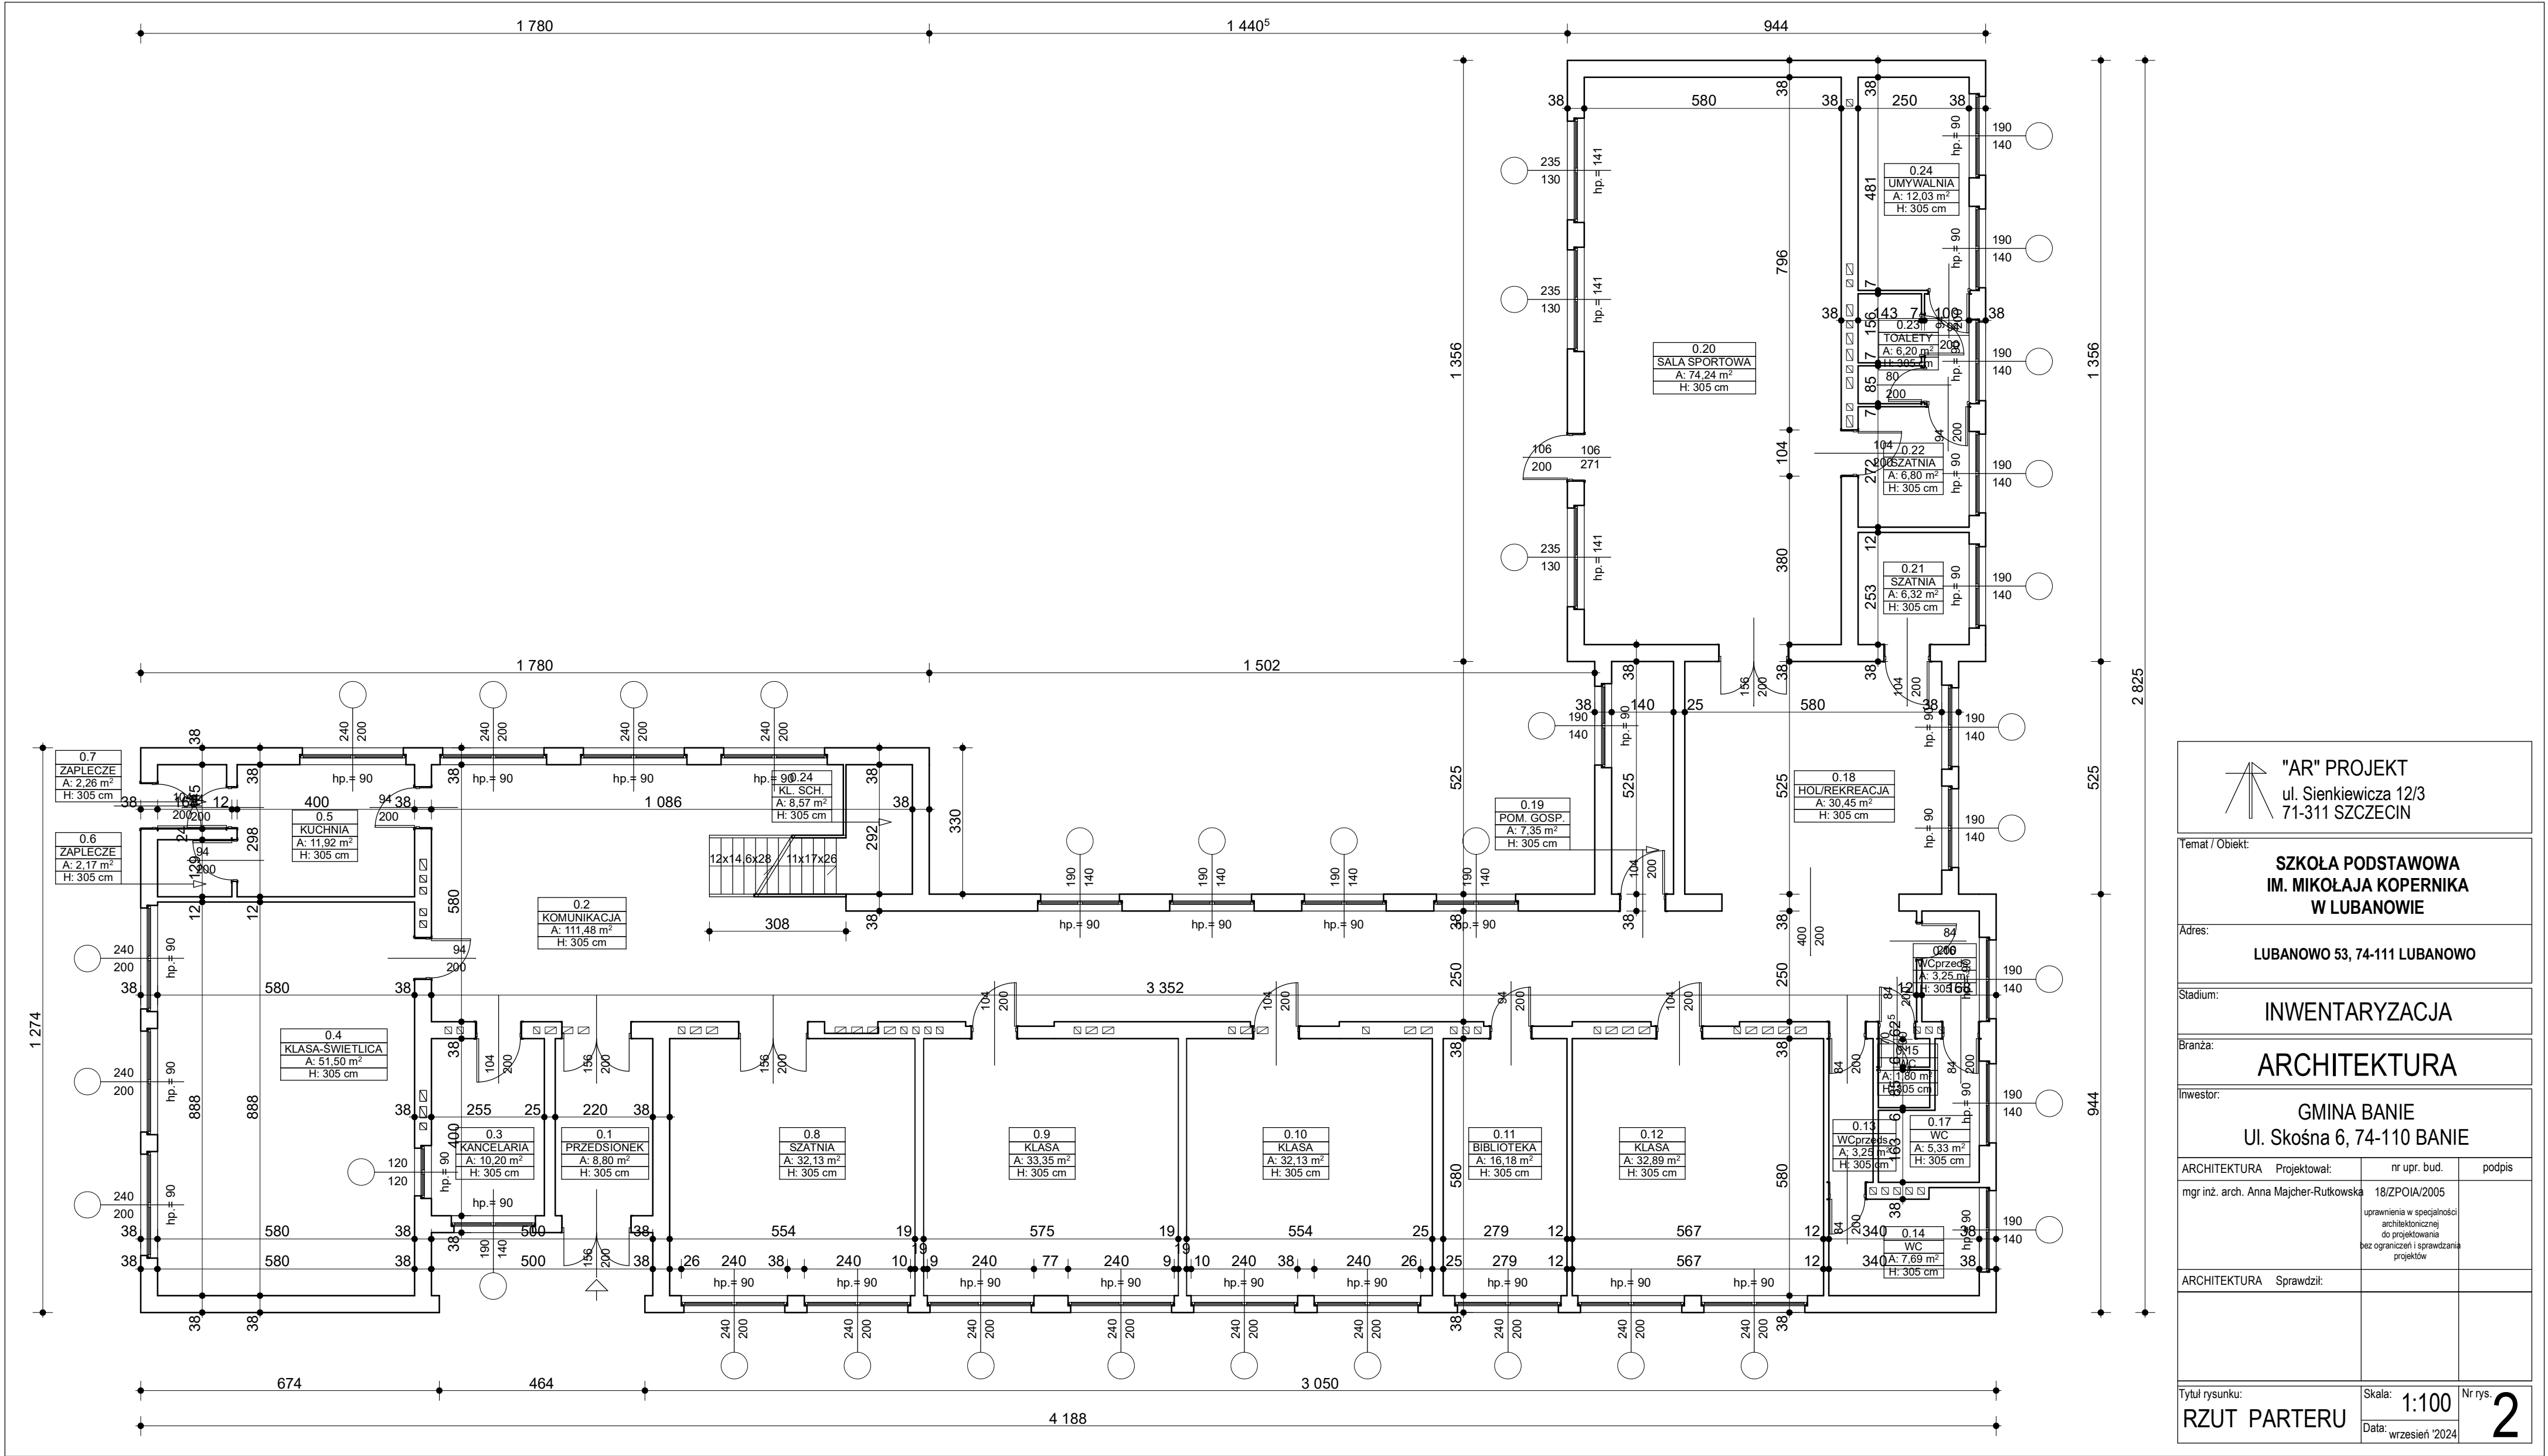

 "AR" PROJEKT ul. Sienkiewicza 12/3 71-311 SZCZECIN			
Temat / Obiekt: SZKOŁA PODSTAWOWA IM. MIKOŁAJA KOPERNIKA W LUBANOWIE			
Adres: LUBANOWO 53, 74-111 LUBANOWO			
Stadium: INWENTARYZACJA			
Branża: ARCHITEKTURA			
Inwestor: GINA BANIE Ul. Skośna 6, 74-110 BANIE			
ARCHITEKTURA	Projektował:	nr upr. bud.	podpis
mgr inż. arch. Anna Majcher-Rutkowska		18/ZPOIA/2005	
		uprawnienia w specjalności architektonicznej do projektowania bez ograniczeń i sprawdzania projektów	
ARCHITEKTURA	Sprawdził:		
Tytuł rysunku: RZUT PARTERU		Skala: 1:100	2 Nr rys.
		Data: wrzesień '2024	