


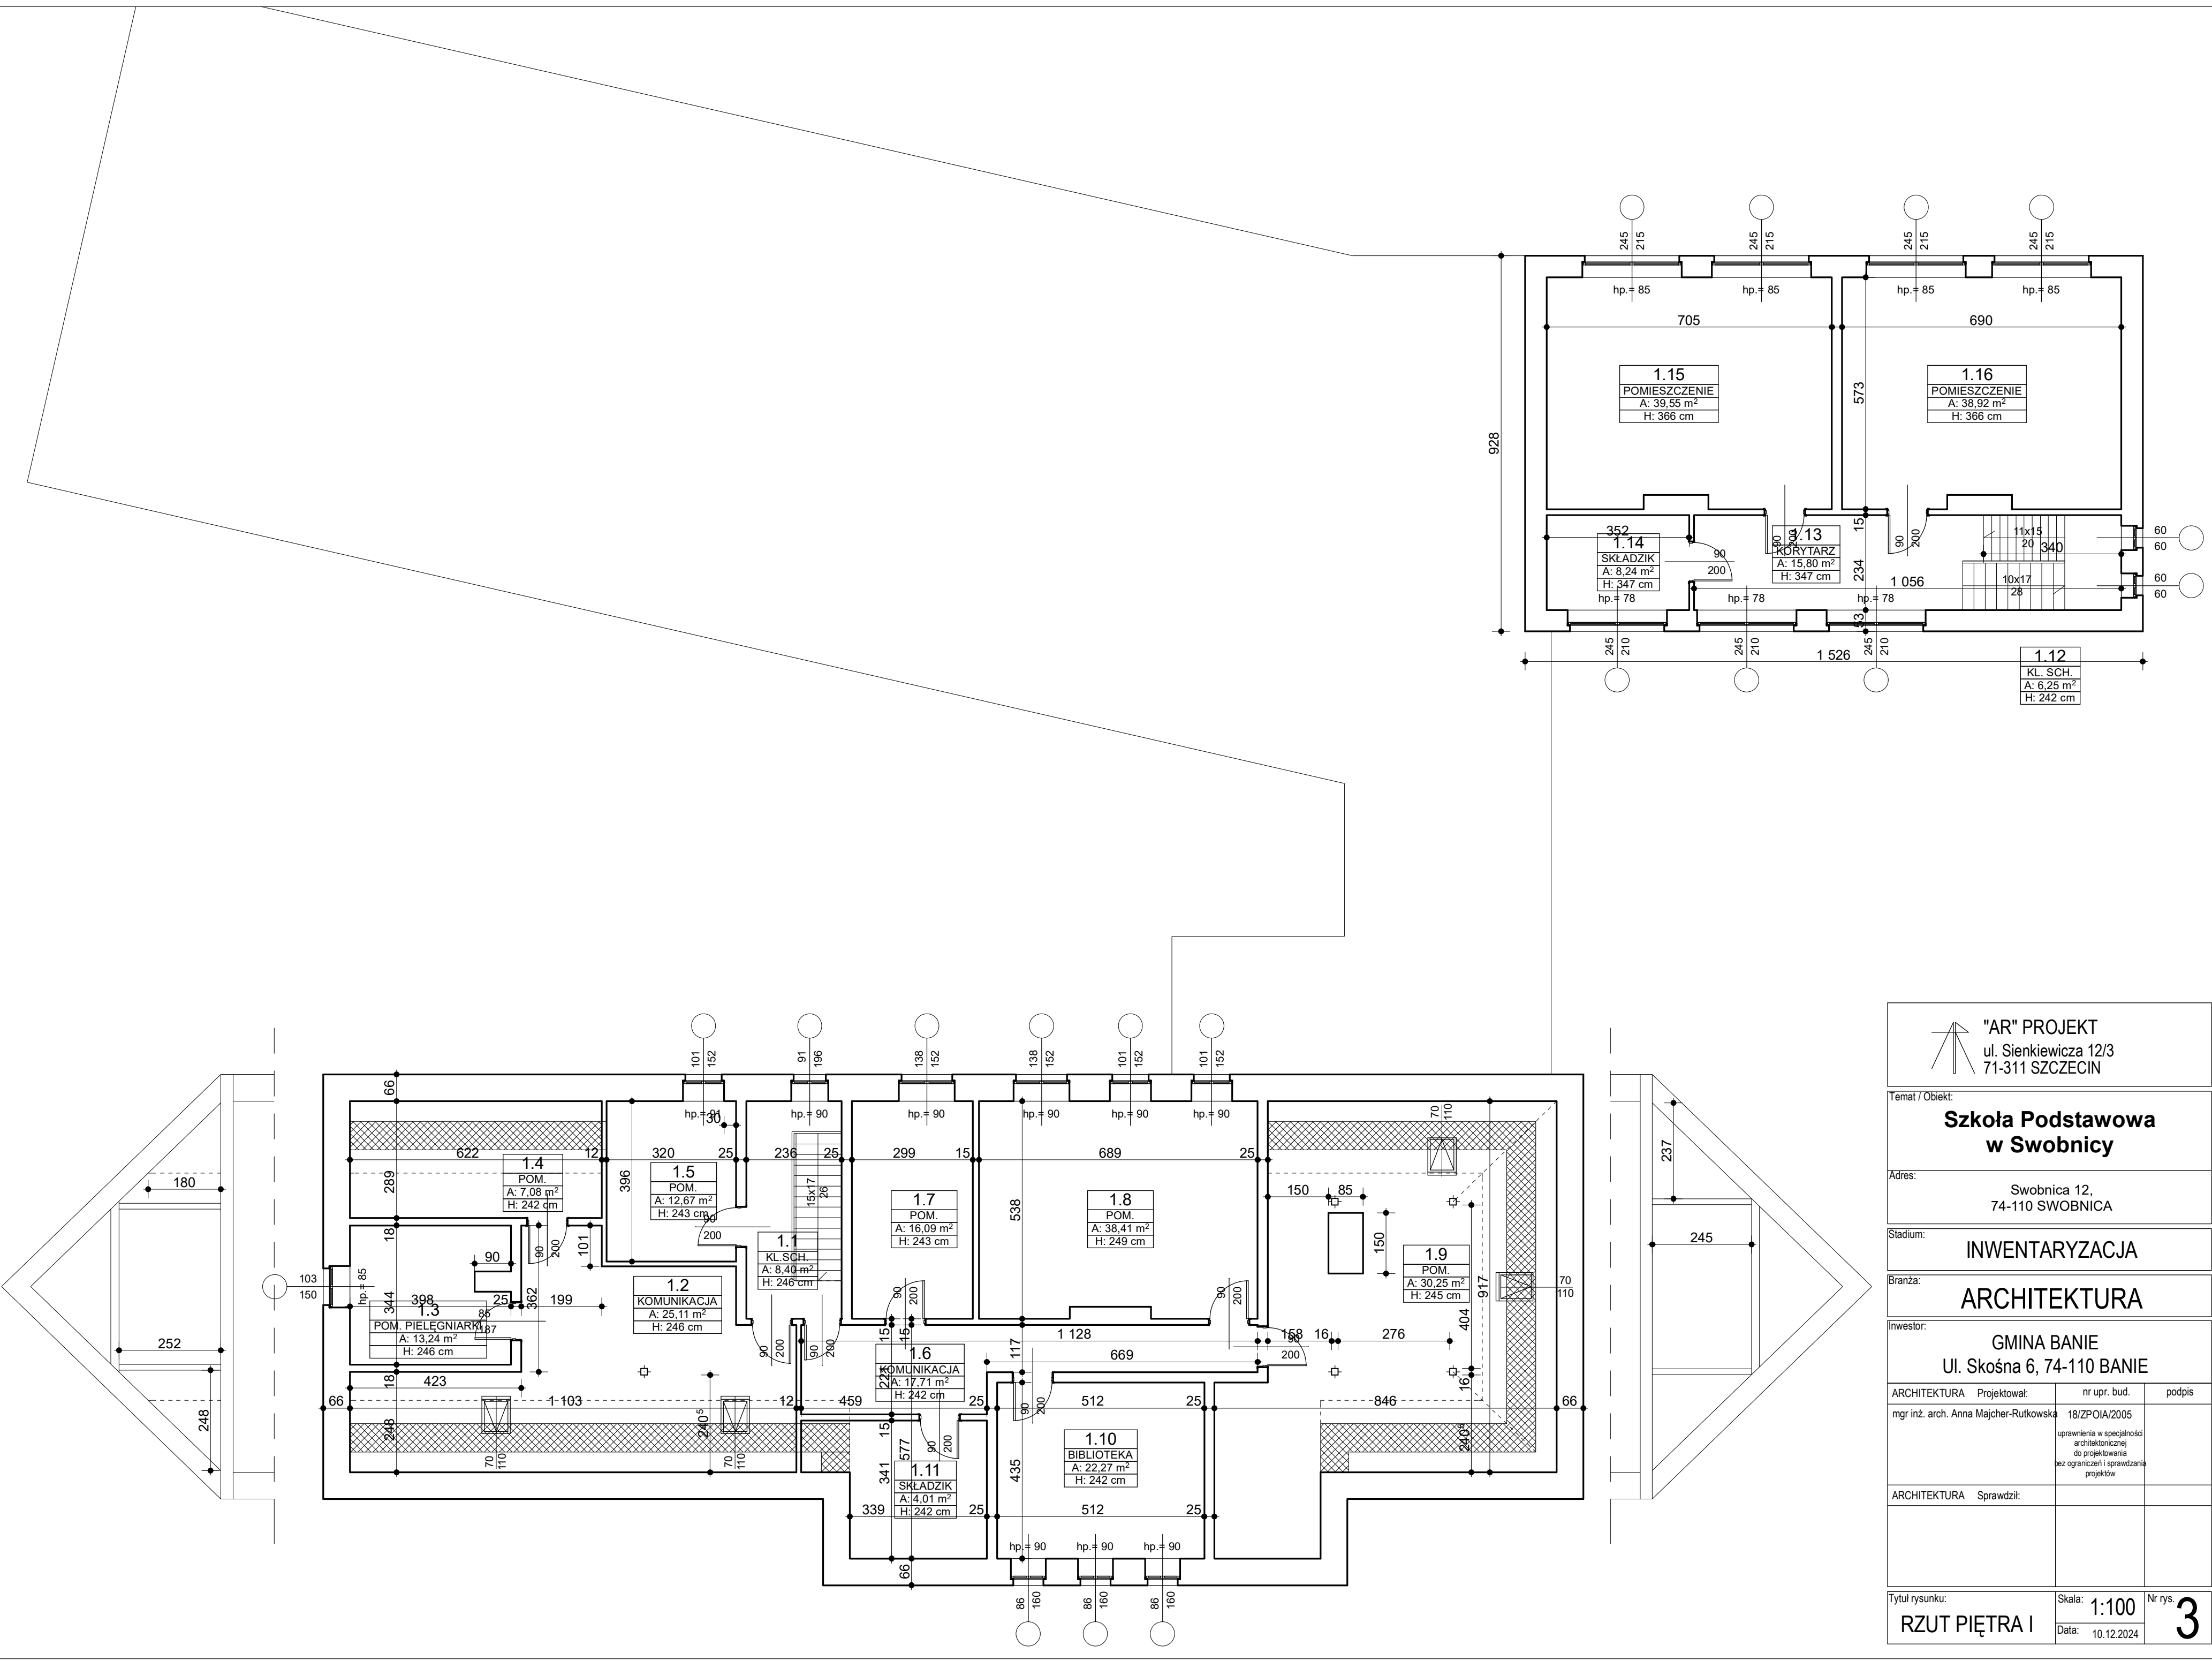



"AR" PROJEKT
ul. Sienkiewicza 12/3
71-311 SZCZECIN

Temat / Obiekt:

**Szkoła Podstawowa
w Swobnicy**

Adres:

Swobnica 12,
74-110 SWOBNICA

Stadium:

INWENTARYZACJA

Branża:

ARCHITEKTURA

Investor:

GINA BANIE
Ul. Skośna 6, 74-110 BANIE

ARCHITEKTURA	Projektował:	nr upr. bud.	podpis
mgr inż. arch. Anna Majcher-Rutkowska	18/ZPOIA/2005	uprawnienia w specjalności architektonicznej do projektowania bez ograniczeń i sprawdzania projektów	
ARCHITEKTURA	Sprawdził:		

Tytuł rysunku:

RZUT PIĘTRA I

Skala:

1:100

Data:

10.12.2024

Nr rys.

3