


Rzut piętra
skala 1:100

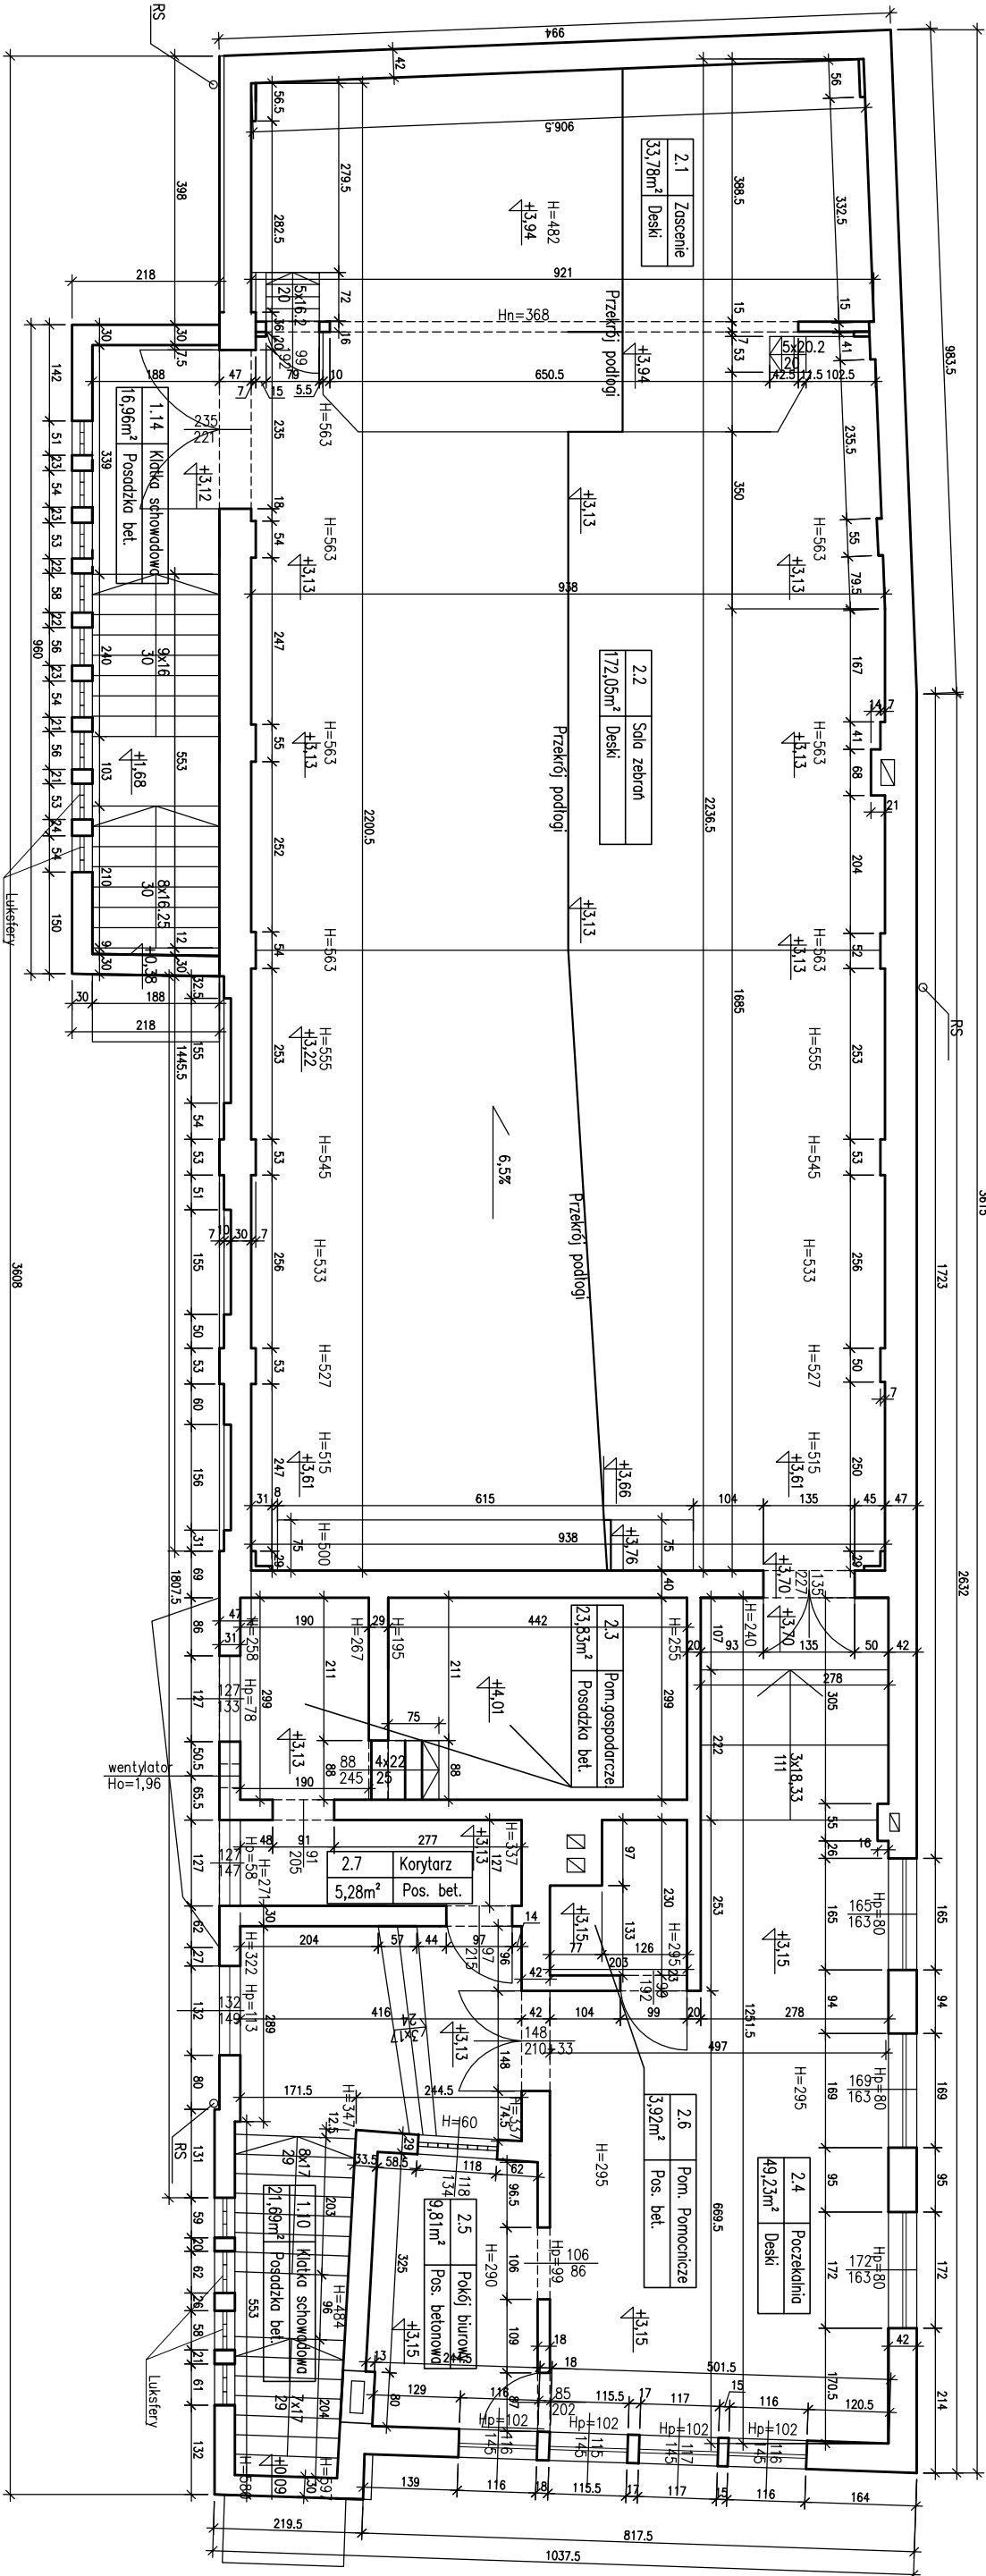

Uwaga:
Opisy w otworach drzwiowych oznaczają
wymiar w świetle tynków.

OBIEKT	BUDYNEK GMINNEGO OŚRODKA KULTURY I SPORTU W BANIACH		
ADRES	ul. Skośna 7 74-110 Banie	SPECJALNOSC	PODPIS
OPRACOWAŁ	mgr inż. Paweł Michalkiewicz		
SPRAWDZIŁ	mgr inż. arch. Bronisław Kozak	1683/61	
INWENTARYZACJA	BUDYNEK GMINNEGO OŚRODKA KULTURY I SPORTU W BANIACH	SKALA	DATA
TYTUŁ RYS.	Inwentaryzacja. Rzut piętra	1:100	01/2008
PROJEKT NR		BRANŻA	NR RYS.
		A	0 0 2 0 0 0
NINIEJSZY RYSUNEK JEST NASZĄ WŁASNOŚCIĄ I NIE MOŻE BYĆ KOPIOWANY, REPRODUKOWANY LUB PRZEKAZYWANY OSOBOM TRZECIM W SZCZEGÓLNOŚCI KONKURENCEM W PRZYPADKU NIEDOTRZYMANIA POWYŻSZEJ ZASTRZEŻENIA		PRAWO PODJĘCIA KROKÓW PRAWNYCH.	