



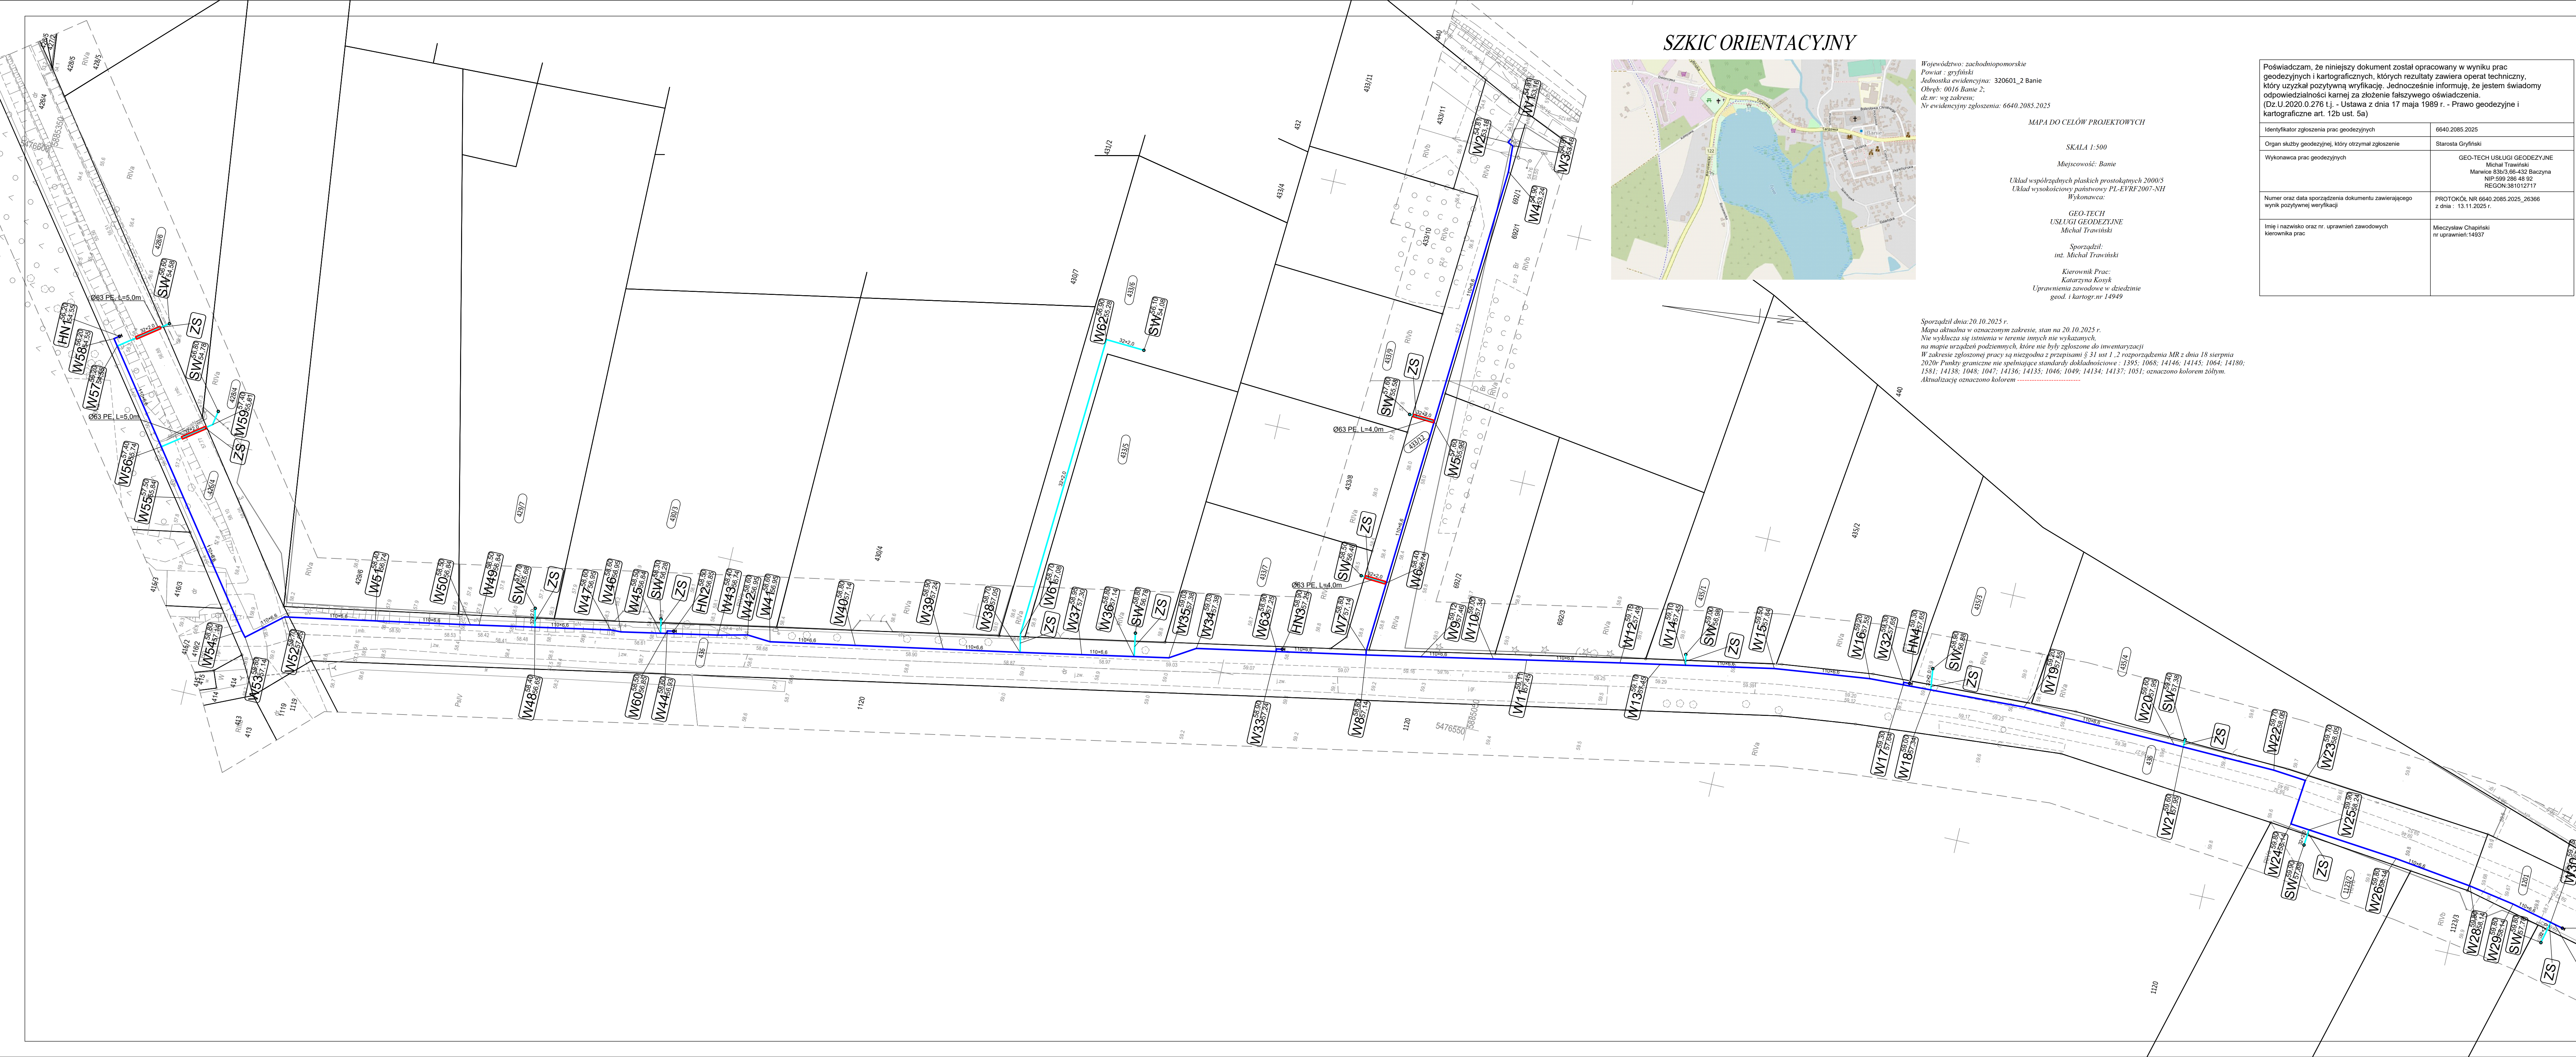

SZKIC ORIENTACYJNY

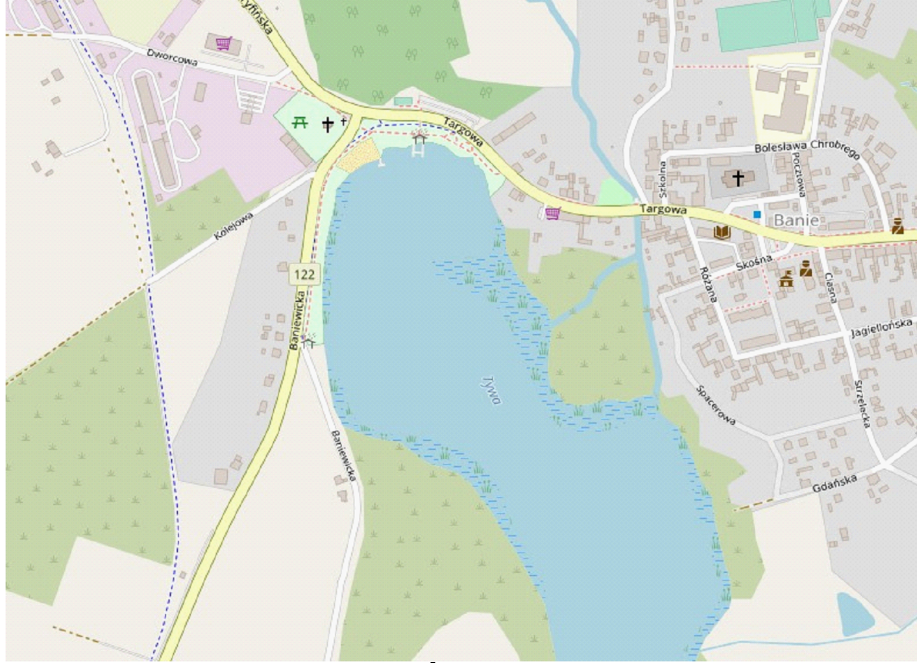

Województwo: zachodniopomorskie
Powiat: gryfiński
Jednostka ewidencyjna: 320601_2 Banie
Obręb: 0016 Banie 2;
dz.nr: wg zakresu;
Nr ewidencyjny zgłoszenia: 6640.2085.2025

MAPA DO CELÓW PROJEKTOWYCH

SKALA 1:500

Miejscowość: Banie

Układ współrzędnych płaskich prostokątnych 2000/3
Układ wysokościowy państwowy PL-EVRF2007-NH
Wykonawca:

GEO-TECH

USŁUGI GEODEZYJNE

Michał Trawiński

Sporządził:

int. Michał Trawiński

Kierownik Prac:

Katarzyna Kosyk

Uprawnienia zawodowe w dziedzinie

geod. i kartogr. nr 14949

Sporządził dnia: 20.10.2025 r.

Mapa aktualna w oznaczonym zakresie, stan na 20.10.2025 r.

Nie wyklucza się istnienia w terenie innych nie wykazanych,

na mapie urządzeń podziemnych, które nie były zgłoszone do inwentaryzacji

W zakresie zgłoszonej pracy są niezgodne z przepisami § 31 ust 1, 2 rozporządzenia MR z dnia 18 sierpnia


2020r. Punkty graniczne nie spełniające standardy dokładnościowe: 1395; 1068; 14146; 14145; 1064; 14180;

1581; 14138; 1048; 1047; 14136; 14135; 1046; 1049; 14134; 14137; 1051; oznaczono kolorem żółtym.

Aktualizację oznaczono kolorem

Poświadczam, że niniejszy dokument został opracowany w wyniku prac geodezyjnych i kartograficznych, których rezultaty zawiera operat techniczny, który uzyskał pozytywną weryfikację. Jednocześnie informuję, że jestem świadomy odpowiedzialności karnej za złożenie fałszywego oświadczenia. (Dz.U.2020.0.276 t.j. - Ustawa z dnia 17 maja 1989 r. - Prawo geodezyjne i kartograficzne art. 12b ust. 5a)

Identyfikator zgłoszenia prac geodezyjnych	6640.2085.2025
Organ służby geodezyjnej, który otrzymał zgłoszenie	Starosta Gryfiński
Wykonawca prac geodezyjnych	GEO-TECH USŁUGI GEODEZYJNE Michał Trawiński Mawice 830/3, 66-432 Baczyna NIP 599 286 48 92 REGON 381012717
Numer oraz data sporządzenia dokumentu zawierającego wynik pozytywnej weryfikacji	PROTOKÓŁ NR 6640.2085.2025_26366 z dnia: 13.11.2025 r.
Imię i nazwisko oraz nr. uprawnień zawodowych kierownika prac	Mieczysław Chapiński nr uprawnień: 14937

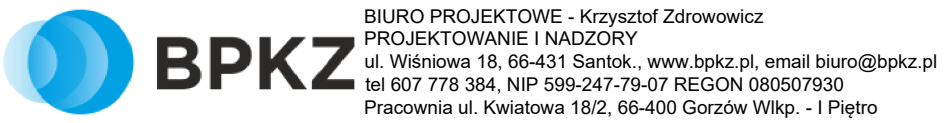

PROJEKT ZAGOSPODAROWANIA TERENU

Tytuł:	PROJEKT ZAGOSPODAROWANIA TERENU		
Zadanie:	Budowa sieci wodociągowej w obrębie dz. 426/4, 436, 433/12, 1201, wraz z przyłączem do działek nr 1123/4, 1123/2, 435/4, 435/3, 435/1, 433/9, 433/5, 433/7, 433/6, 430/3, 429/7, 428/4, 428/6, przy ulicy Baniewickiej, w miejscowości Banie, gm. Banie.	Data opracowania 24 - 02 - 2026r.	
Adres:	Działka o nr ew. 426/4, 436, 433/12, 1201, 1123/4, 1123/2, 435/4, 435/3, 435/1, 433/9, 433/5, 433/7, 433/6, 430/3, 429/7, 428/4, 428/6 74-110 Banie Gmina Banie	Skala 1:500	Nr rysunku IS-01
Inwestor:	Ewa Muszalik ul. Brzozowa 5 74-110 Banie	Nr upr. LBS/0013/PWOS/11	Podpis
Funkcja	mgr inż. Krzysztof Zdrowowicz	Nr opr. LBS/0013/PWOS/11	Podpis
Projektował:	mgr inż. Krzysztof Zdrowowicz	Nr opr. LBS/0013/PWOS/11	Podpis
Opracował:	mgr inż. Paweł Dudziak	Nr opr. LBS/0013/PWOS/11	Podpis
Stadium:	PROJEKT WYKONAWCZY	Nr opr. LBS/0013/PWOS/11	Podpis