


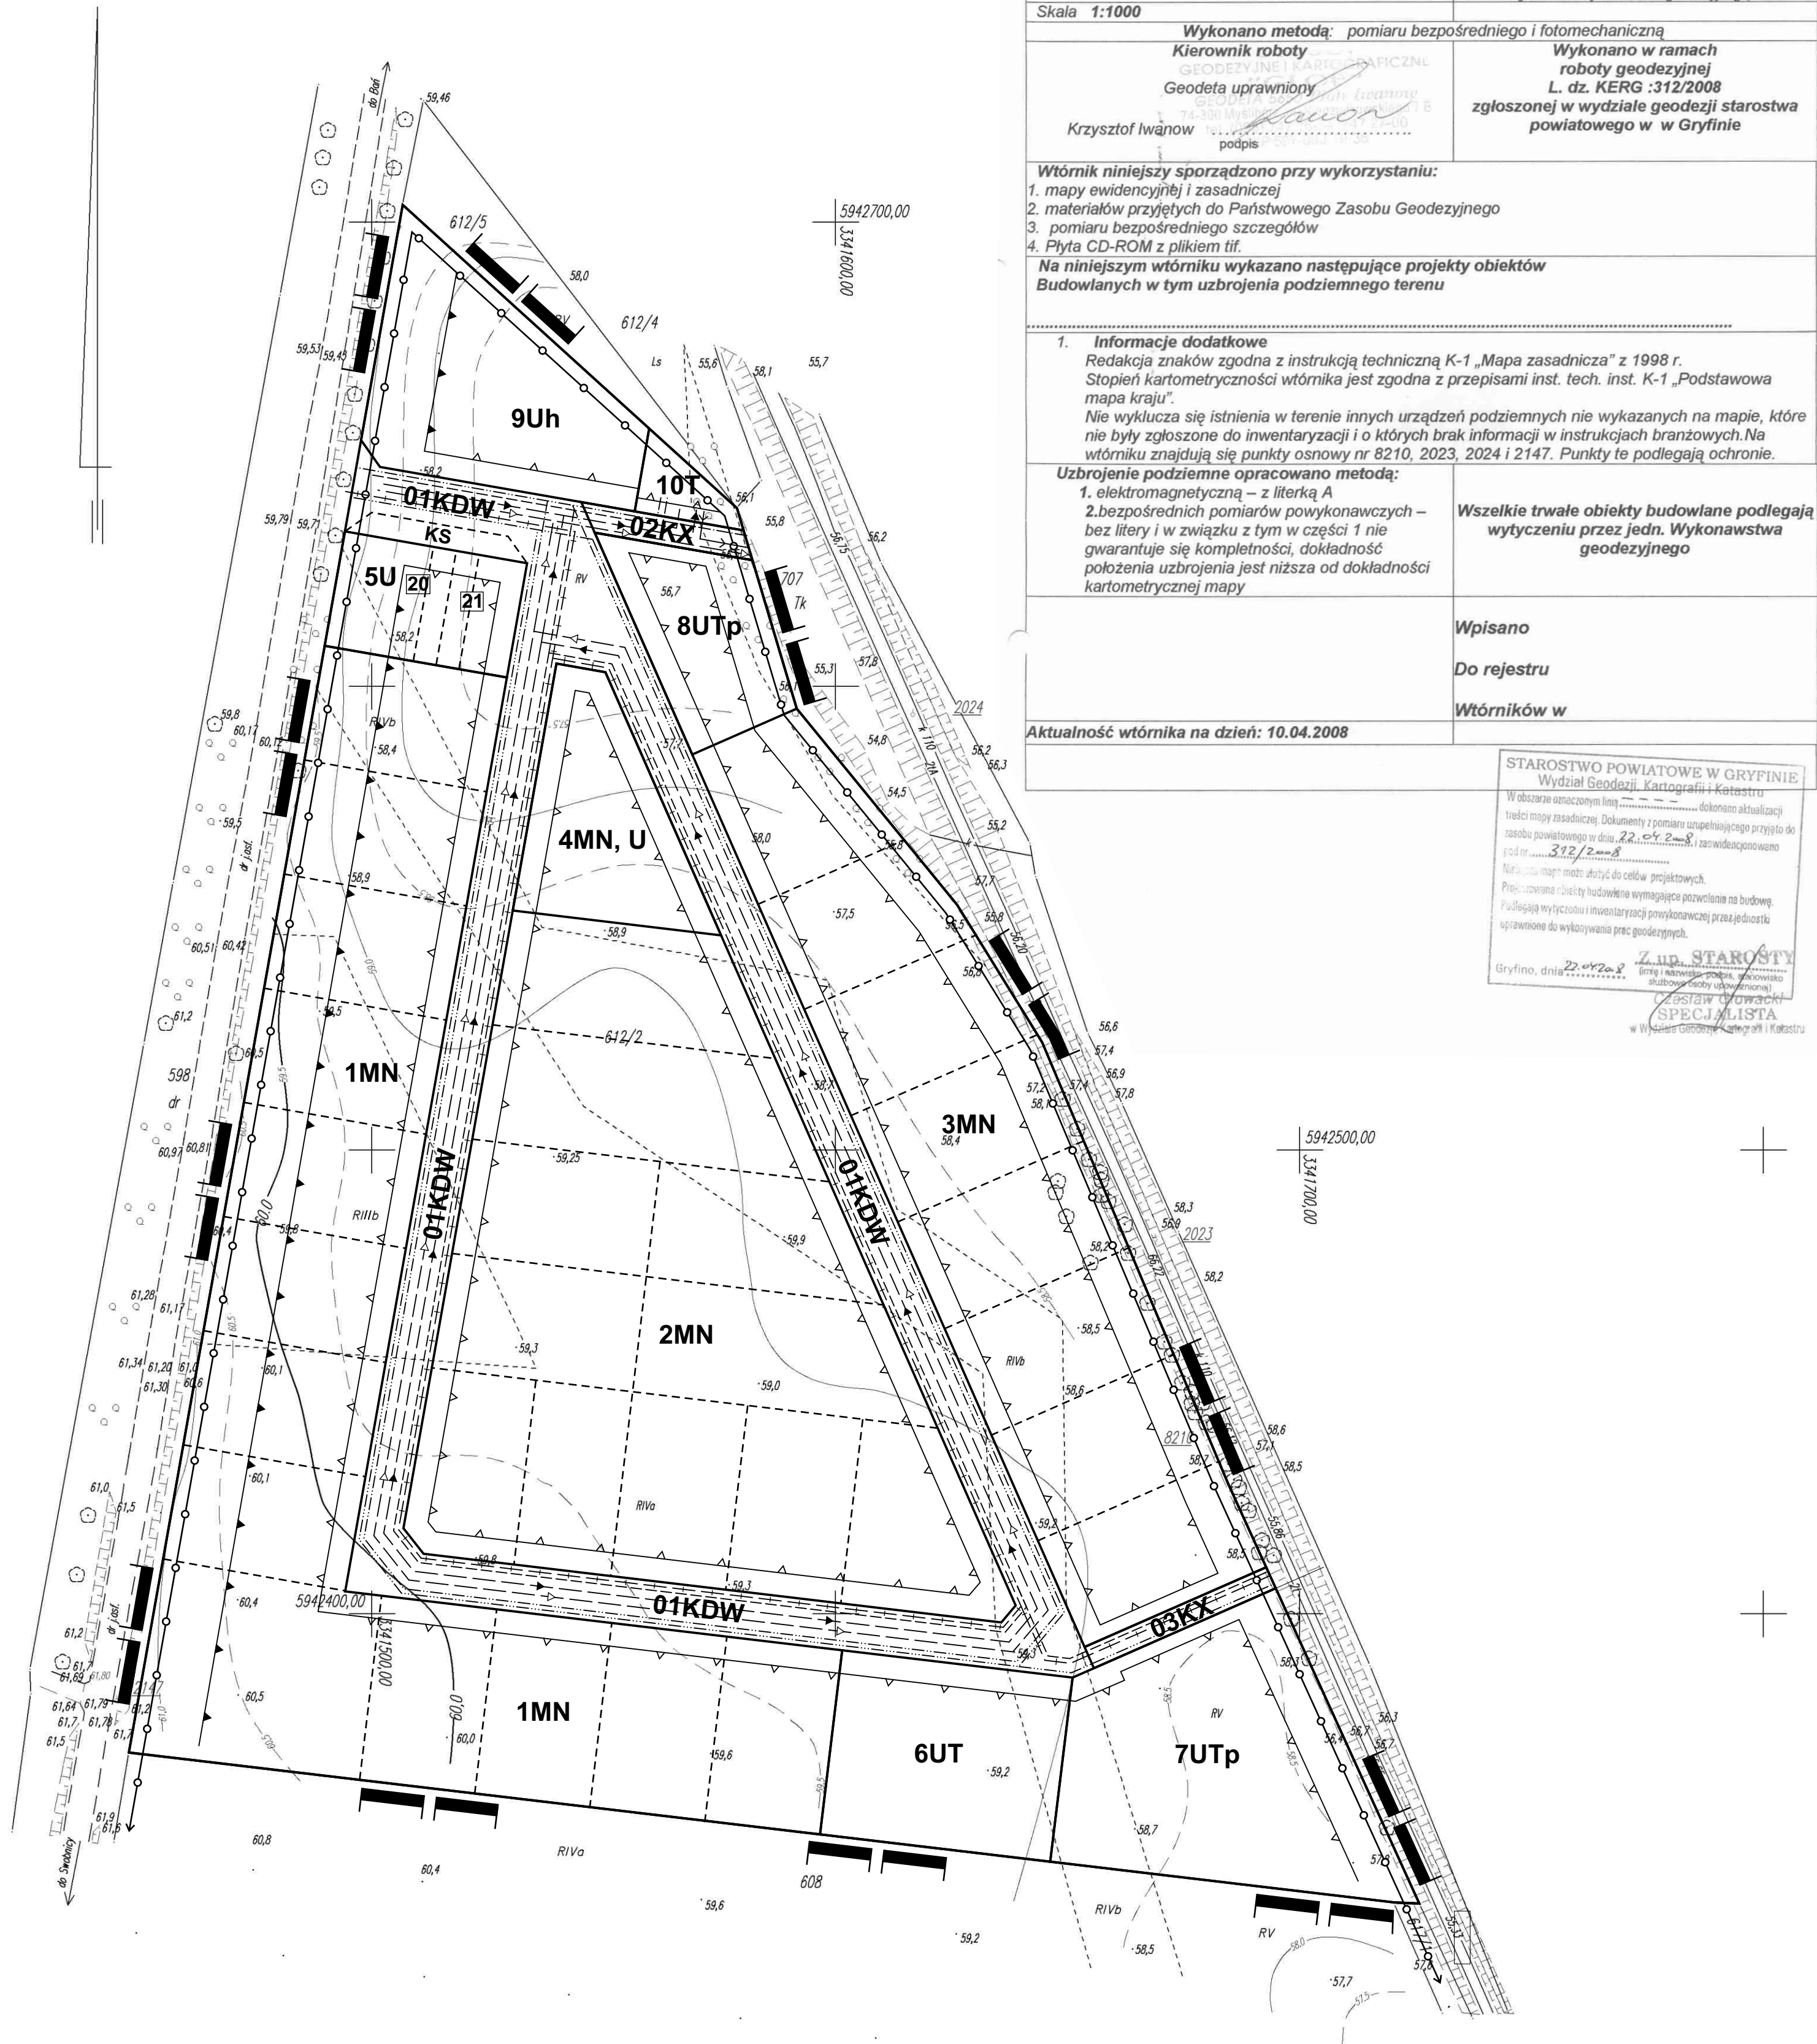

Załącznik nr 1 do Uchwały Nr XXX/321/10
Rady Gminy Banie z dnia 22.02.2010 r.

MIEJSCOWY PLAN ZAGOSPODAROWANIA PRZESTRZENNEGO

Działka nr 612/2 w Swobnicy, gmina Banie

skala 1:1000

	Granica obszaru objętego planem
	Linie rozgraniczające tereny o różnym przeznaczeniu lub zasadach zagospodarowania
	Linie podziału wewnętrznego proponowane
	Obowiązujące linie zabudowy
	Nieprzekraczalne linie zabudowy
1MN - 3MN	Tereny zabudowy mieszkaniowej jednorodzinnej
4MN, U	Tereny zabudowy mieszkaniowej z dopuszczeniem usług
5U	Tereny zabudowy usługowej
6UT	Tereny zabudowy rekreacji indywidualnej
7UTp - 8UTp	Tereny zabudowy pensjonatowej
9Uh	Tereny usług hotelowych
10T	Tereny urządzeń infrastruktury technicznej
01KDW	Tereny dróg wewnętrznych
02KX - 03KX	Ścieżki rowerowe z ruchem pieszym
KS	Parking ogólnodostępny
	Strefa ochrony konserwatorskiej stanowisk archeologicznych WIII, nr ewidencyjny stanowiska
	Sieć wodociągowa
	Sieć gazowa
	Kanalizacja sanitarna
	Rurociąg tłoczny ścieków sanitarnych
	Kanalizacja deszczowa
	Elektroenergetyczna linia kablowa 15 kV
	Elektroenergetyczna linia kablowa 0,4 kV
	Teletechniczna linia kablowa

0 10 20 30 m

Cały obszar objęty planem położony jest w:

- projektowanym Parku Krajobrazowym "Dolina Tywy",
- projektowanym Zespole Przyrodniczo-Krajobrazowym "Dolina Tywy".