

OBIEKT: Banie 1 dz. 97

Gmina: Banie  
woj. zachodniopomorskie

Skala 1:500

Usługi Geodezyjne i kartograficzne  
„GLOB” Piotr Iwanow  
ul. Niedziałkowskiego 7b 74-300 Myślibórz  
(jednostka wykonawstwa geodezyjnego)

Wykonano metodą: pomiaru bezpośredniego

Kierownik roboty

Geodeta uprawniony

Piotr Iwanow

Wykonano w ramach  
roboty geodezyjnej  
L. dz. KERG : 351/2008  
zgłoszonej w PODGiK w Gryfinie

Wtórnik niniejszy sporządzono przy wykorzystaniu:

- mapy zasadniczej 351.132.1044 , 351.144.0633
- mapy ewidencyjnej
- operatów przyjętych do Państwowego Zasobu Geodezyjnego
- pomiaru bezpośredniego szczegółów

Na niniejszym wtórniku wykazano następujące projekty obiektów  
Budowlanych w tym uzbrojenia podziemnego terenu

Brak

Punkt osnowy geodezyjnej nr 2224, 2113, 2092 podlega ochronie – art. 15 i 18 ust. 1 pkt.3 PGiK Dz.U z 1989 r. nr 30 poz. 163

#### 1. Informacje dodatkowe

Mapa sporządzona zgodnie z obowiązującymi przepisami.  
Redakcja znaków zgodna z instrukcją techniczną K-1 „Mapa zasadnicza” z 1998 r.  
Stopień kartometryczności wtórnika jest zgodna z przepisami inst. tech. inst. K-1 „Podstawowa mapa kraju”.  
Nie wyklucza się istnienia w terenie innych urządzeń podziemnych nie wykazanych na mapie, które nie były zgłoszone do inwentaryzacji i o których brak informacji w instrukcjach branżowych.

Uzbrojenie podziemne opracowano na podstawie:

pośredniego ustalenia przebiegu aparaturą  
elektromagnetyczną – z literką A  
bezpośrednich pomiarów powykonawczych – bez litery  
i w związku z tym w części 1 i 2 nie gwarantuje się  
kompletności, dokładności położenia uzbrojenia jest  
niższa od dokładności kartometrycznej mapy


Wszelkie trwałe obiekty budowlane podlegają  
wytyczeniu przez jedn. Wykonawstwa geodezyjnego

Wpisano

Do rejestru

Wtórników w

Aktualność wtórnika na dzień: 18.04.2008

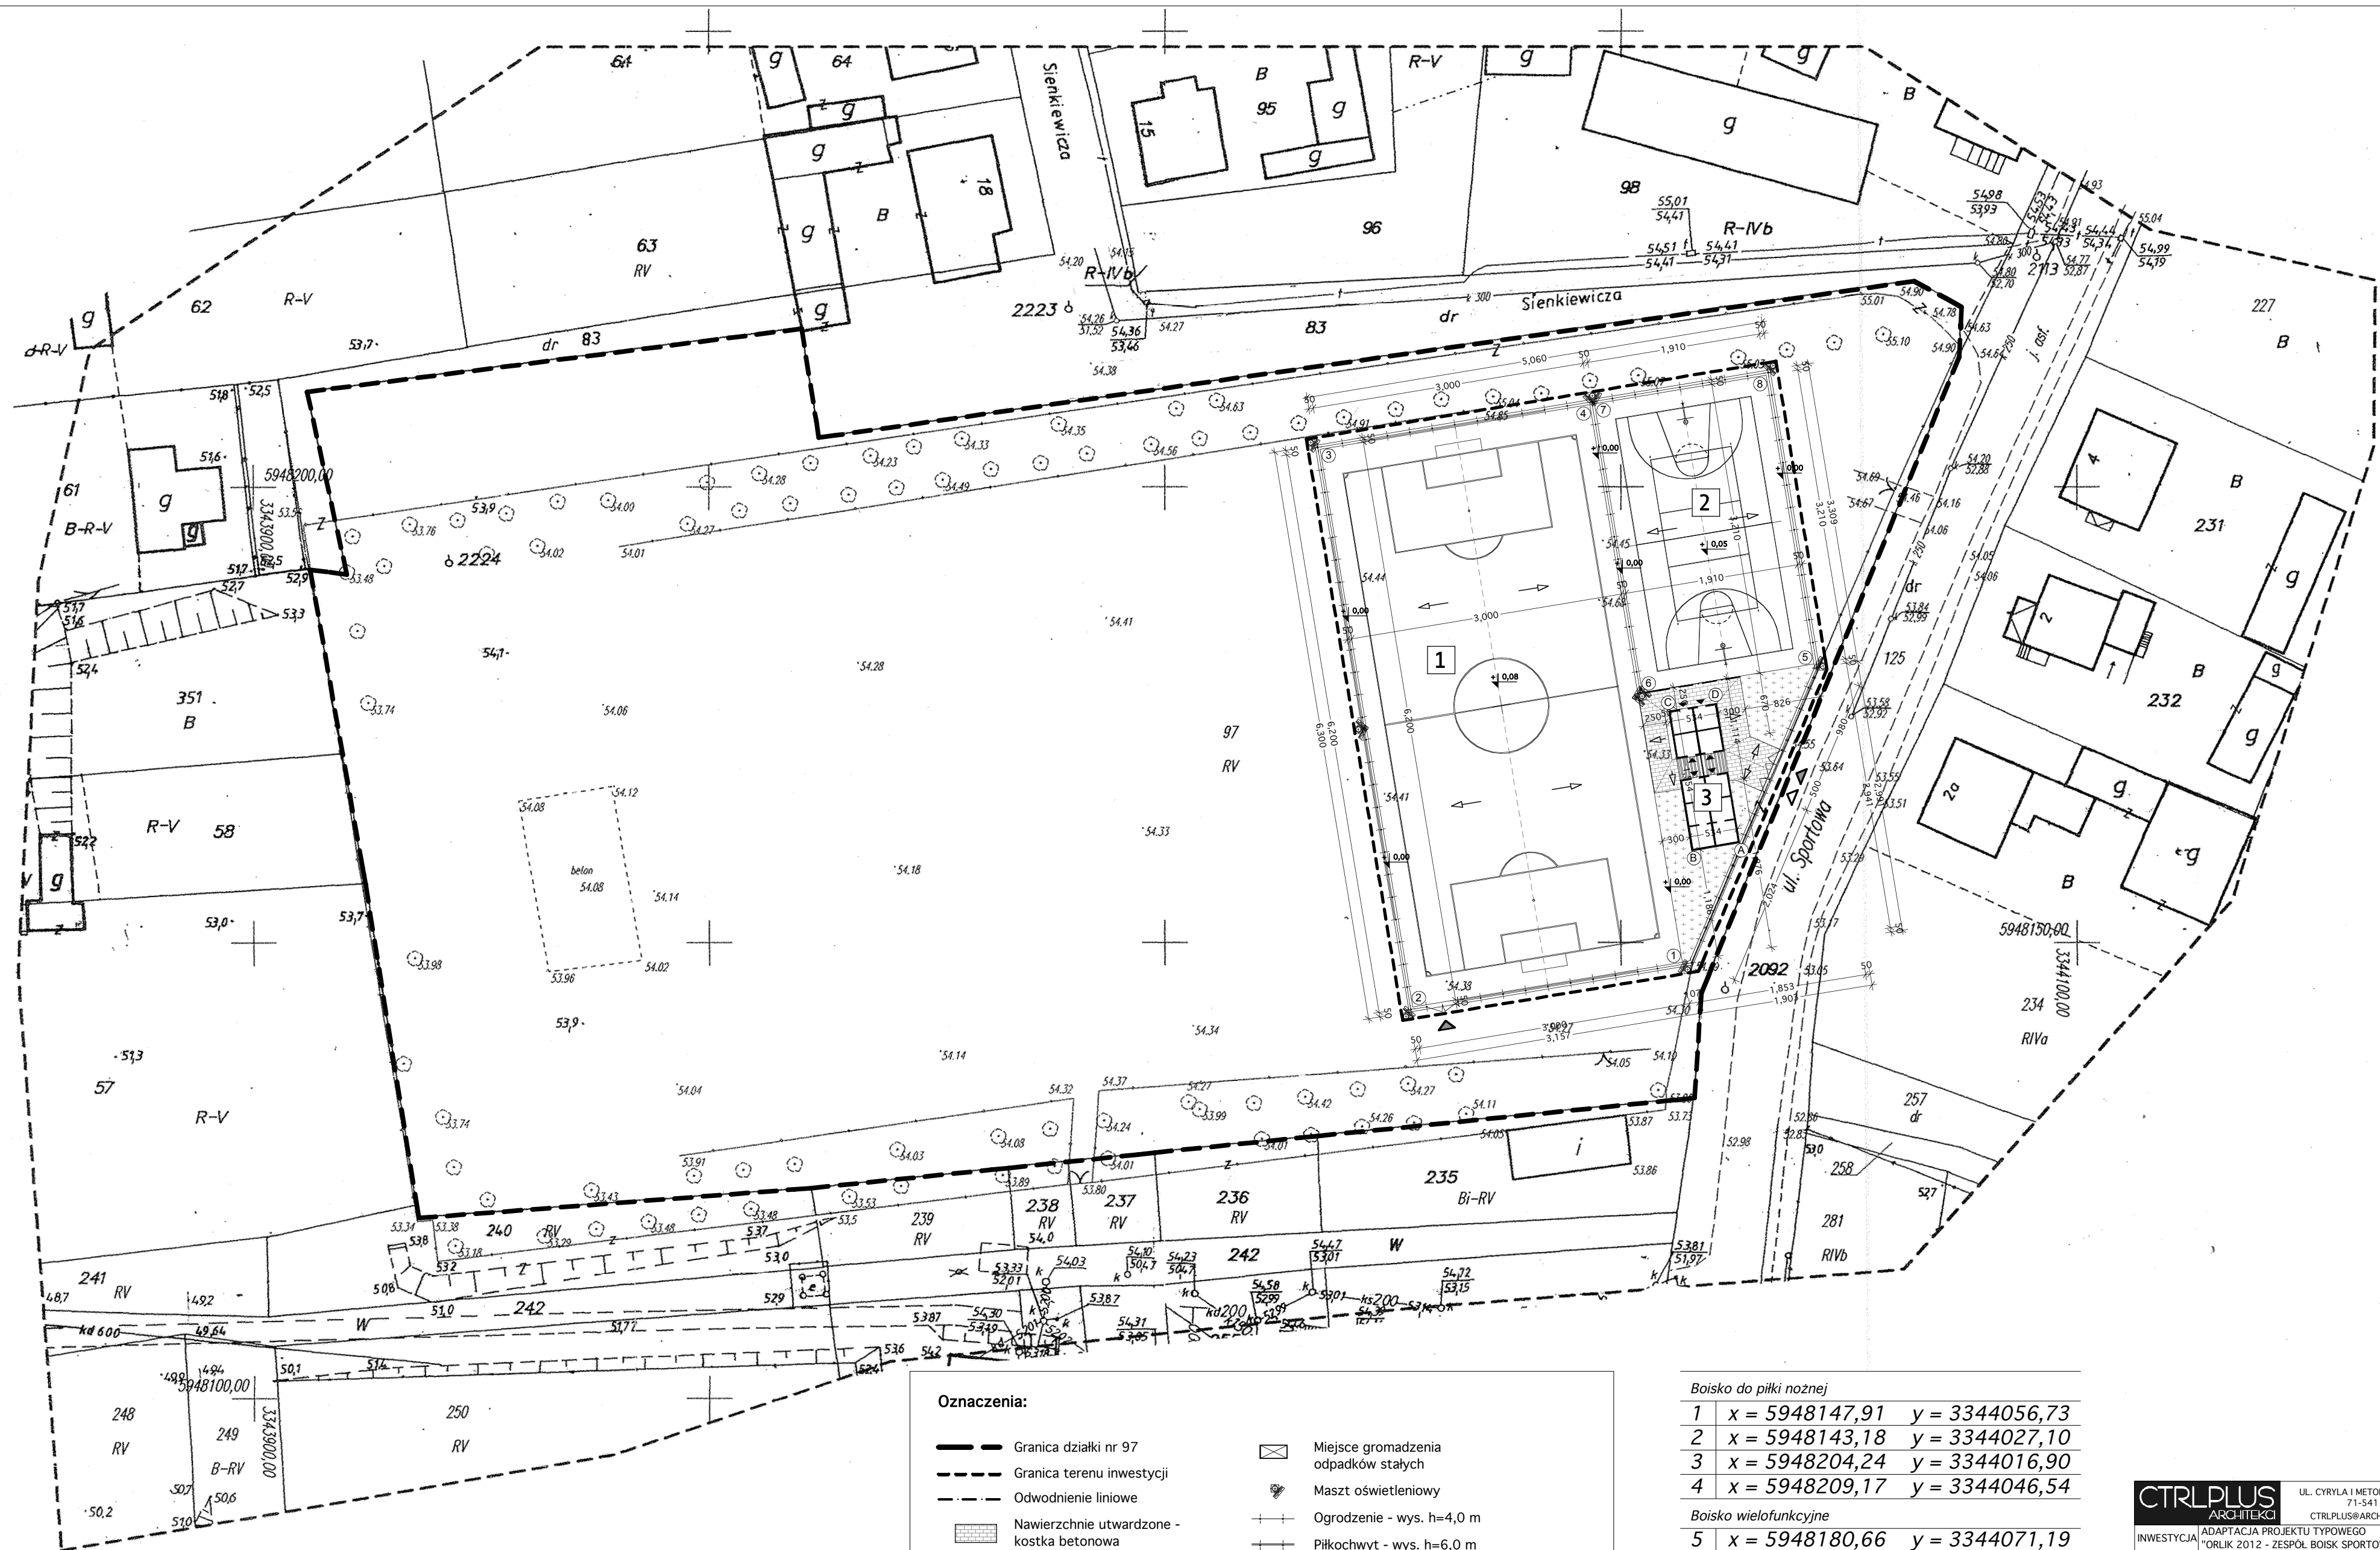

poziom posadowienia płyty boisk - 54,75 m n.p.m.

± 0,00 = 54,75 m n.p.m.

#### Oznaczenia:

- Granica działki nr 97
- Granica terenu inwestycji
- Odwodnienie liniowe
- Nawierzchnie utwardzone - kostka betonowa
- Boiska
- Nawierzchnie biologicznie czynne
- Wejście do zespołu boisk
- Wjazd na obiekt
- Wejście do budynku socjalnego
- Kierunki spadków nawierzchni
- Miejsce gromadzenia odpadów stałych
- Maszty oświetleniowy
- Ogrodzenie - wys. h=4,0 m
- Piłkochwyty - wys. h=6,0 m
- Boisko do piłki nożnej:
  - 56,0 x 26,0 m (+ 2,0 m wybiegi)
  - nawierzchnia z trawy synt. - 1860 m<sup>2</sup>
- Boisko wielofunkcyjne:
  - 28,1 x 15,1 m (+ 2,0 m wybiegi)
  - nawierzchnia synt. poliuretanowa - 613 m<sup>2</sup>
- Budynek socjalny

#### Boisko do piłki nożnej

|   |                |                |
|---|----------------|----------------|
| 1 | x = 5948147,91 | y = 3344056,73 |
| 2 | x = 5948143,18 | y = 3344027,10 |
| 3 | x = 5948204,24 | y = 3344016,90 |
| 4 | x = 5948209,17 | y = 3344046,54 |

#### Boisko wielofunkcyjne

|   |                |                |
|---|----------------|----------------|
| 5 | x = 5948180,66 | y = 3344071,19 |
| 6 | x = 5948177,54 | y = 3344052,32 |
| 7 | x = 5948209,27 | y = 3344047,00 |
| 8 | x = 5948212,34 | y = 3344065,89 |

#### Budynek socjalny

|   |                |                |
|---|----------------|----------------|
| A | x = 5948160,97 | y = 3344062,96 |
| B | x = 5948177,65 | y = 3344052,32 |
| C | x = 5948209,21 | y = 3344047,09 |
| D | x = 5948212,44 | y = 3344065,94 |

CTRL PLUS  
ARCHITEKCI

UL. CYRYLA I METODEGO 6/2  
71-541 SZCZECIN  
CTRLPLUS@ARCHITEKCI.PL

INWESTYCJA: ADAPTACJA PROJEKTU TYPOWEGO  
"ORLIK 2012 - ZESPÓŁ BOISK SPORTOWYCH"

ADRES: Banie, ul. Sportowa,  
działka nr 97, obręb Banie I

INWESTOR: Gmina Banie,  
ul. Skośna 6, 74-110 Banie

BRANZA: Zagospodarowanie terenu

PROJEKTANT: mgr inż. Józef Tomaszewicz  
mgr inż. arch. H. Szoka-Janowska

SPRAWDZIŁ: mgr inż. arch. H. Szoka-Janowska  
mgr inż. arch. Piotr Zawadzki

OPRACOWAŁ: mgr inż. arch. Piotr Zawadzki  
mgr inż. arch. Tomasz Tomczak

PROJEKT ZAGOSPODAROWANIA  
TERENU

DATA: 05/2008 SKALA: 1:500 NR RYS.: 1