

OBIEKT: Banie 1 dz. 97

Gmina: Banie
woj. zachodniopomorskie

Skala 1:500

Usługi Geodezyjne i kartograficzne
„GLOB” Piotr Iwanow
ul. Niezłaskowskiego 7b 74-300 Myślibórz
(jednostka wykonawstwa geodezyjnego)

Wykonano metodą pomiaru bezpośredniego

Kierownik roboty

Geodeta uprawniony

Piotr Iwanow
podpis

Wykonano w ramach
roboty geodezyjnej
L. dz. KERG : 351/2008
zgłoszonej w PODGiK w Gryfinie

Wtórnik niniejszy sporządzono przy wykorzystaniu:

- mapy zasadniczej 351.132.1044, 351.144.0633
- mapy ewidencyjnej
- operatów przyjętych do Państwowego Zasobu Geodezyjnego
- pomiaru bezpośredniego szczegółów

Na niniejszym wtórniku wykazano następujące projekty obiektów
Budowlanych w tym uzbrojenia podziemnego terenu

Brak

Punkt osnowy geodezyjnej nr 2224, 2113, 2092 podlega ochronie – art. 15 i 18 ust. 1 pkt.3 PGiK Dz.U z 1989 r. nr 30 poz. 163

1. Informacje dodatkowe

Mapa sporządzona zgodnie z obowiązującymi przepisami.
Redakcja znaków zgodna z instrukcją techniczną K-1 „Mapa zasadnicza” z 1998 r.
Stopień kartometryczności wtórnika jest zgodna z przepisami inst. tech. inst. K-1 „Podstawowa mapa kraju”.
Nie wyklucza się istnienia w terenie innych urządzeń podziemnych nie wykazanych na mapie, które nie były zgłoszone do inwentaryzacji i o których brak informacji w instrukcjach branżowych.

Uzbrojenie podziemne opracowano na podstawie:

pośredniego ustalenia przebiegu aparaturą elektromagnetyczną – z literką A
bezpośrednich pomiarów powykonawczych – bez litery i
w związku z tym w części 1 i 2 nie gwarantuje się kompletności, dokładności położenia uzbrojenia jest niższa od dokładności kartometrycznej mapy


Wszelkie trwałe obiekty budowlane podlegają
wytyczeniu przez jedn. Wykonawstwa geodezyjnego

Wpisano

Do rejestru

Wtórników w

Aktualność wtórnika na dzień: 18.04.2008

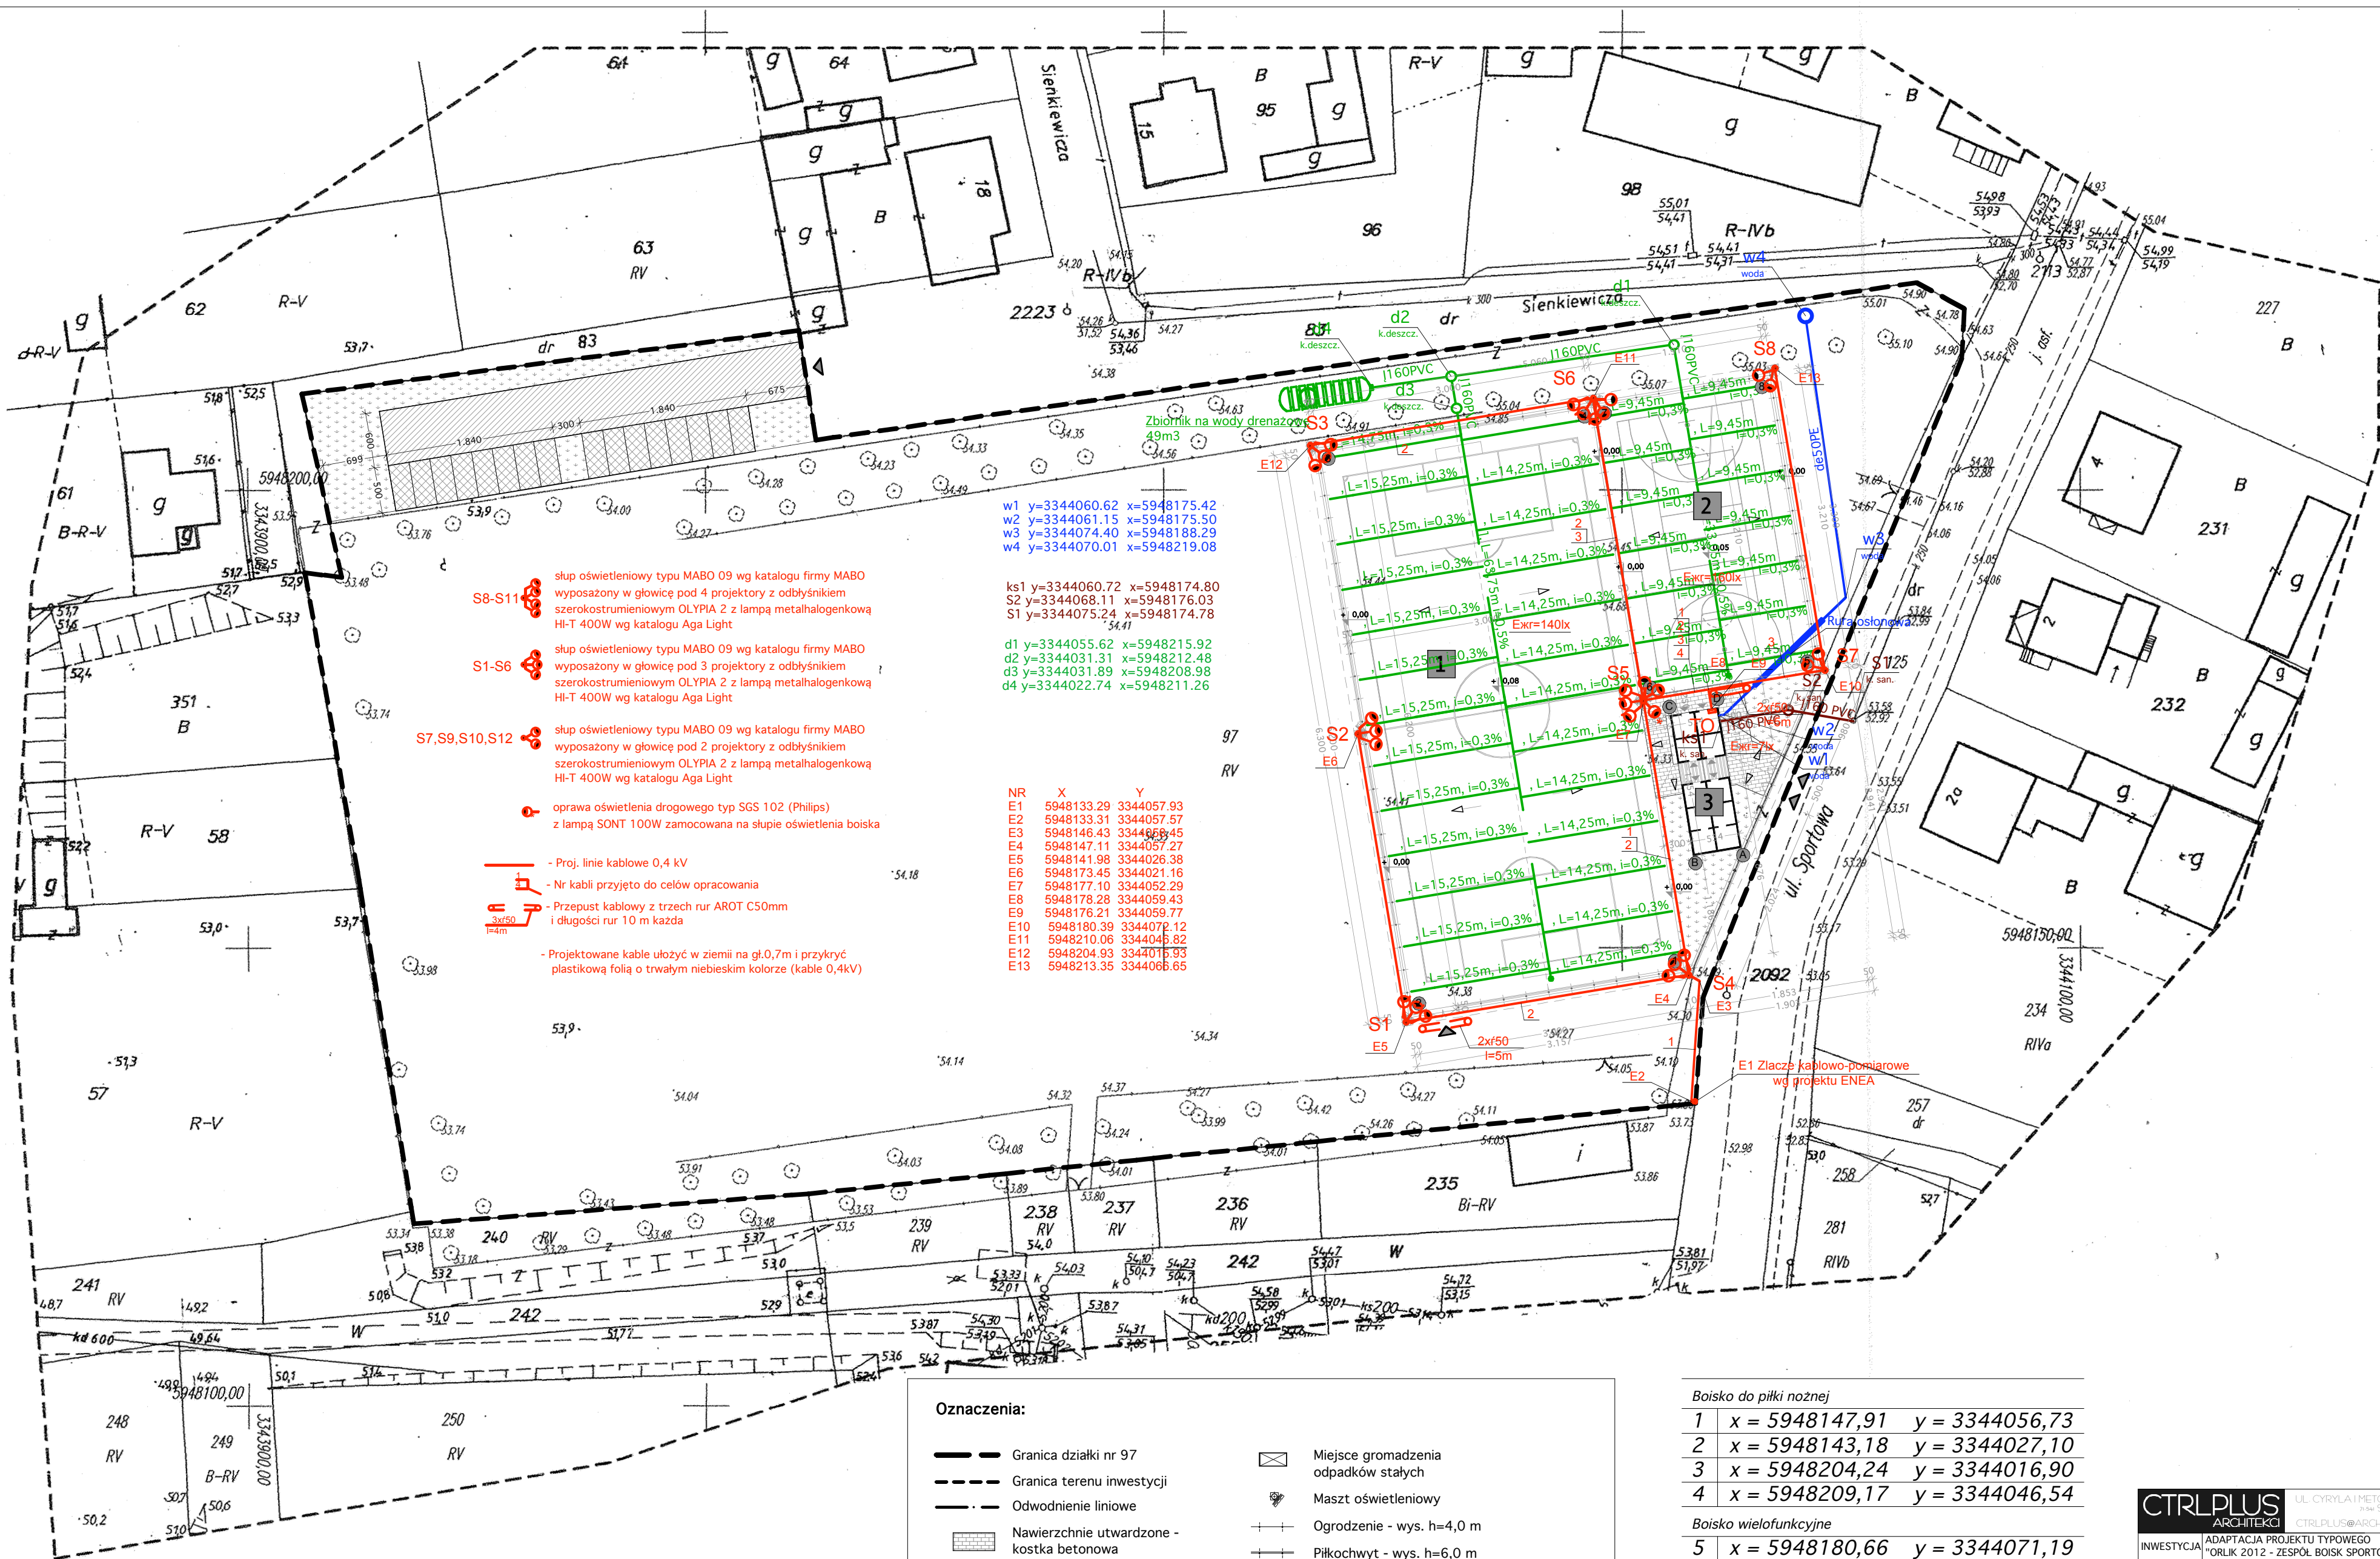

poziom posadowienia płyty boisk - 54,75 m n.p.m.

±0,00 = 54,75 m n.p.m.

Oznaczenia:

- Granica działki nr 97
- Granica terenu inwestycji
- Odwodnienie liniowe
- Nawierzchnie utwardzone - kostka betonowa
- Boiska
- Nawierzchnie biologicznie czynne
- Wejście do zespołu boisk
- Wjazd na obiekt
- Wejście do budynku socjalnego
- Kierunki spadków nawierzchni
- Miejsce gromadzenia odpadów stałych
- Maszty oświetleniowy
- Ogrodzenie - wys. h=4,0 m
- Piłkochwyty - wys. h=6,0 m
- Boisko do piłki nożnej:
 - 56,0 x 26,0 m (+ 2,0 m wybiegi)
 - nawierzchnia z trawy synt. - 1860 m²
- Boisko wielofunkcyjne:
 - 28,1 x 15,1 m (+ 2,0 m wybiegi)
 - nawierzchnia synt. poliuretanowa - 613 m²
- Budynek socjalny

Boisko do piłki nożnej

1	x = 5948147,91	y = 3344056,73
2	x = 5948143,18	y = 3344027,10
3	x = 5948204,24	y = 3344016,90
4	x = 5948209,17	y = 3344046,54

Boisko wielofunkcyjne

5	x = 5948180,66	y = 3344071,19
6	x = 5948177,54	y = 3344052,32
7	x = 5948209,27	y = 3344047,00
8	x = 5948212,34	y = 3344065,89

Budynek socjalny

A	x = 5948160,97	y = 3344062,96
B	x = 5948177,65	y = 3344052,32
C	x = 5948209,21	y = 3344047,09
D	x = 5948212,44	y = 3344065,94

CTRLPLUS ARCHITEKCI		UL. CYRYLA I METEGO 4A 81-500 SZCZECIN CTRLPLUS@ARCHITEKCI.PL	
INWESTYCJA	ADAPTACJA PROJEKTU TYPOWEGO "ORLIK 2012 - ZESPÓŁ BOISK SPORTOWYCH"		
ADRES	Banie, ul. Sportowa, działka nr 97, obręb Banie 1		
INWESTOR	Gmina Banie, ul. Skośna 6, 74-110 Banie		
BRANZA	Zagospodarowanie terenu		
PROJEKTANT	mgr inż. Józef Tomaszewicz upr. bud. 32/66 ZAP/BO/3869/02		
SPRAWDZIŁ	mgr inż. arch. H. Szoka-Jarowska upr. bud. 42/Sz/71 ZP 0348		
OPRACOWAŁ	mgr inż. arch. Piotr Zawadzki mgr inż. arch. Tomasz Tomczak		
PLANSZA KOORDYNACYJNA			
DATA	05/2008	SKALA 1:500	NR RYS. 0