


—
ELEMENTY DO WYMIANY

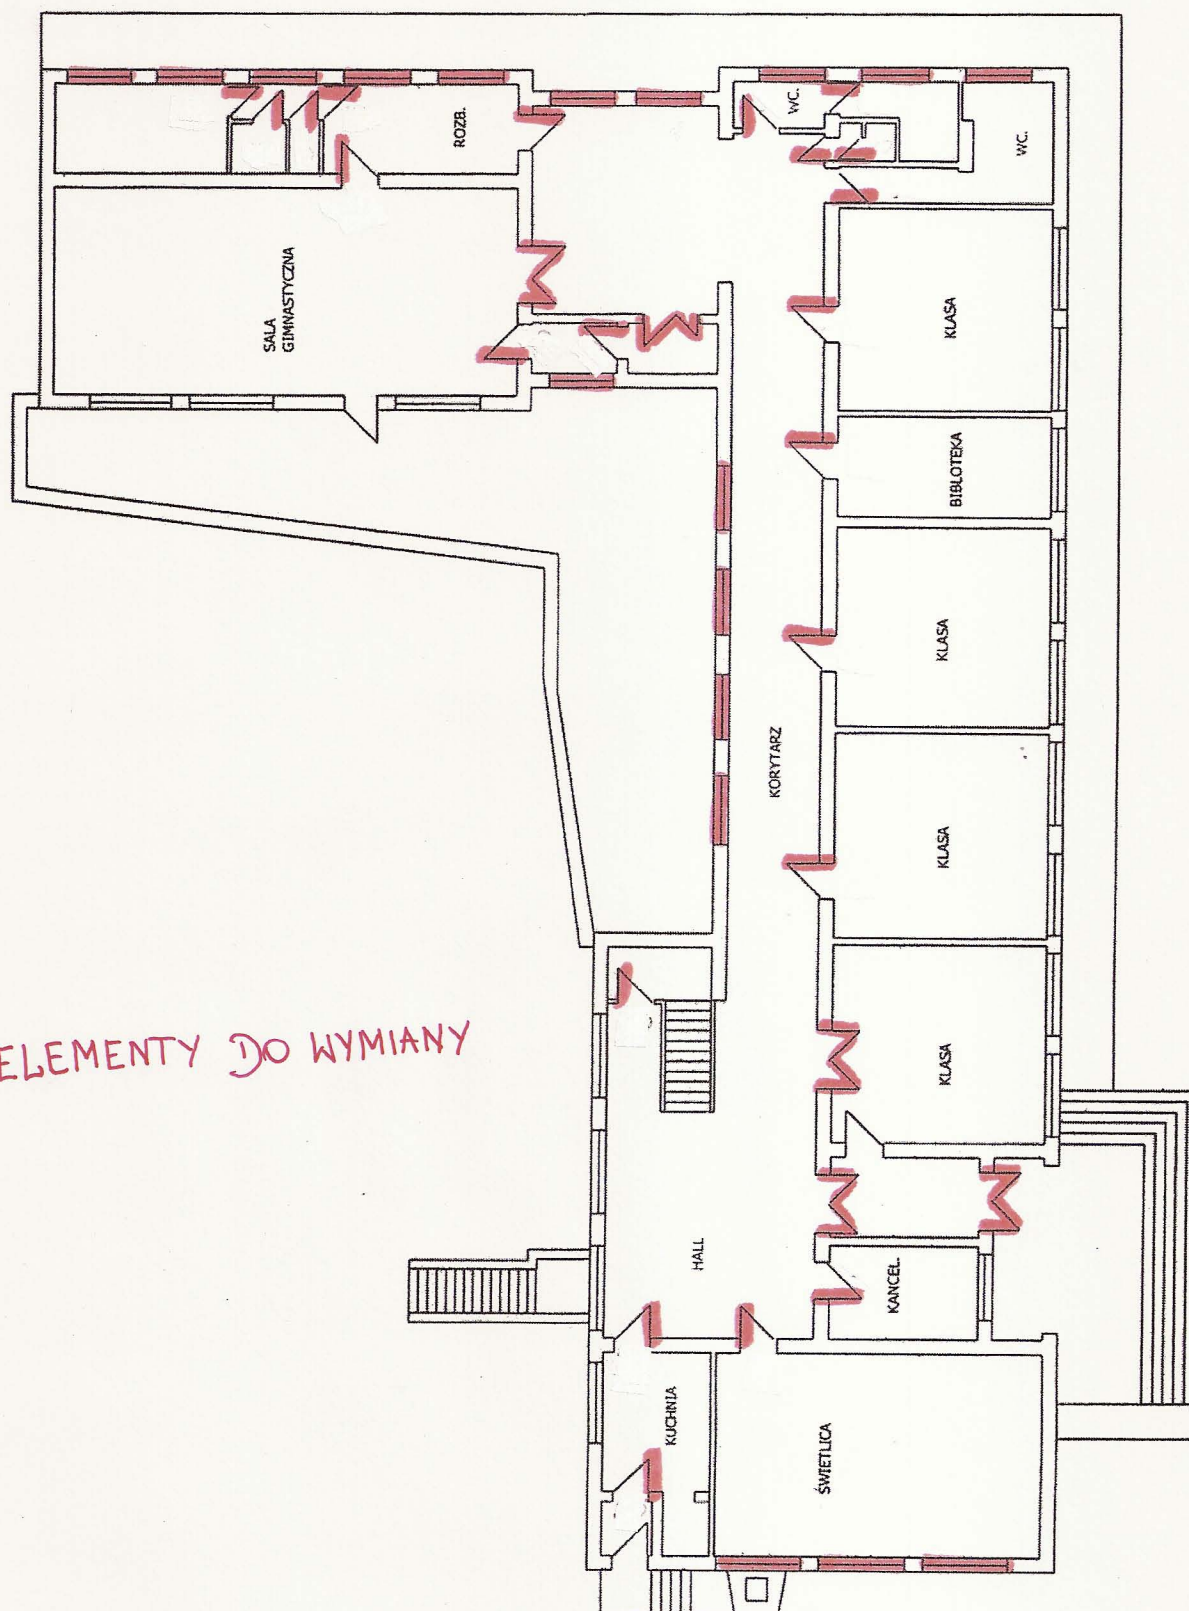

I ETAP

RZUT PARTERU


SZKOŁA PODSTAWOWA W LUBANOWIE

21.07.2007 r.

Skala 1:200


Rys.

Nr 3

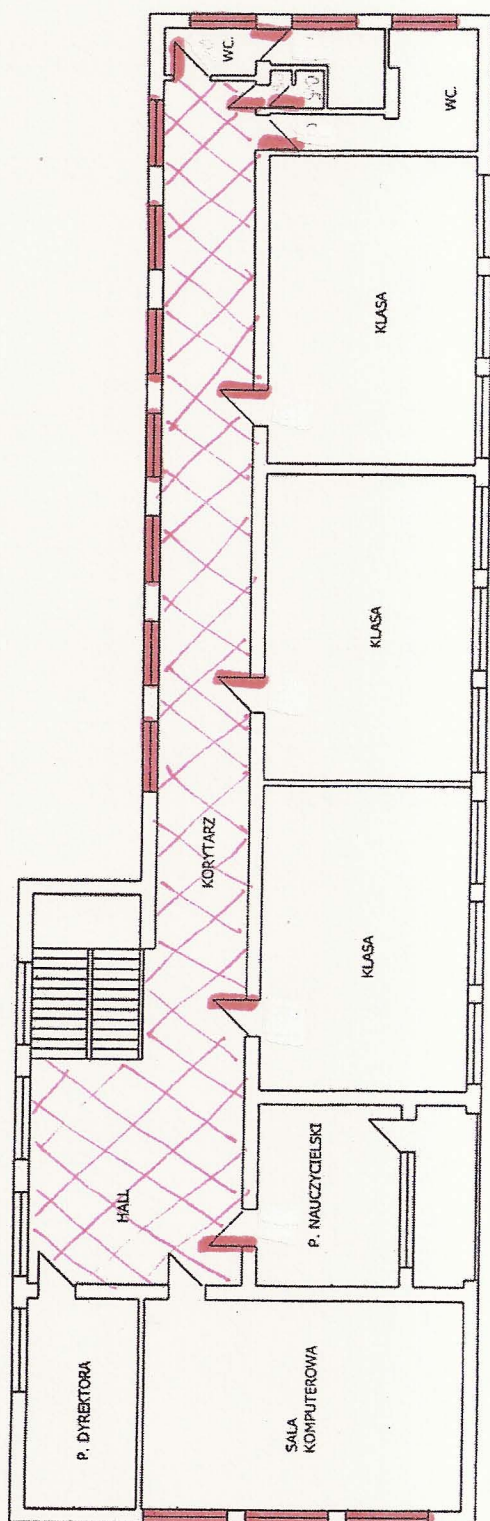

I ETAP

RZUT PIĘTRA		
SZKOŁA PODSTAWOWA W LUBANOWIE		
21.07.2007 r.	Skala 1:200	Rys. Nr 4

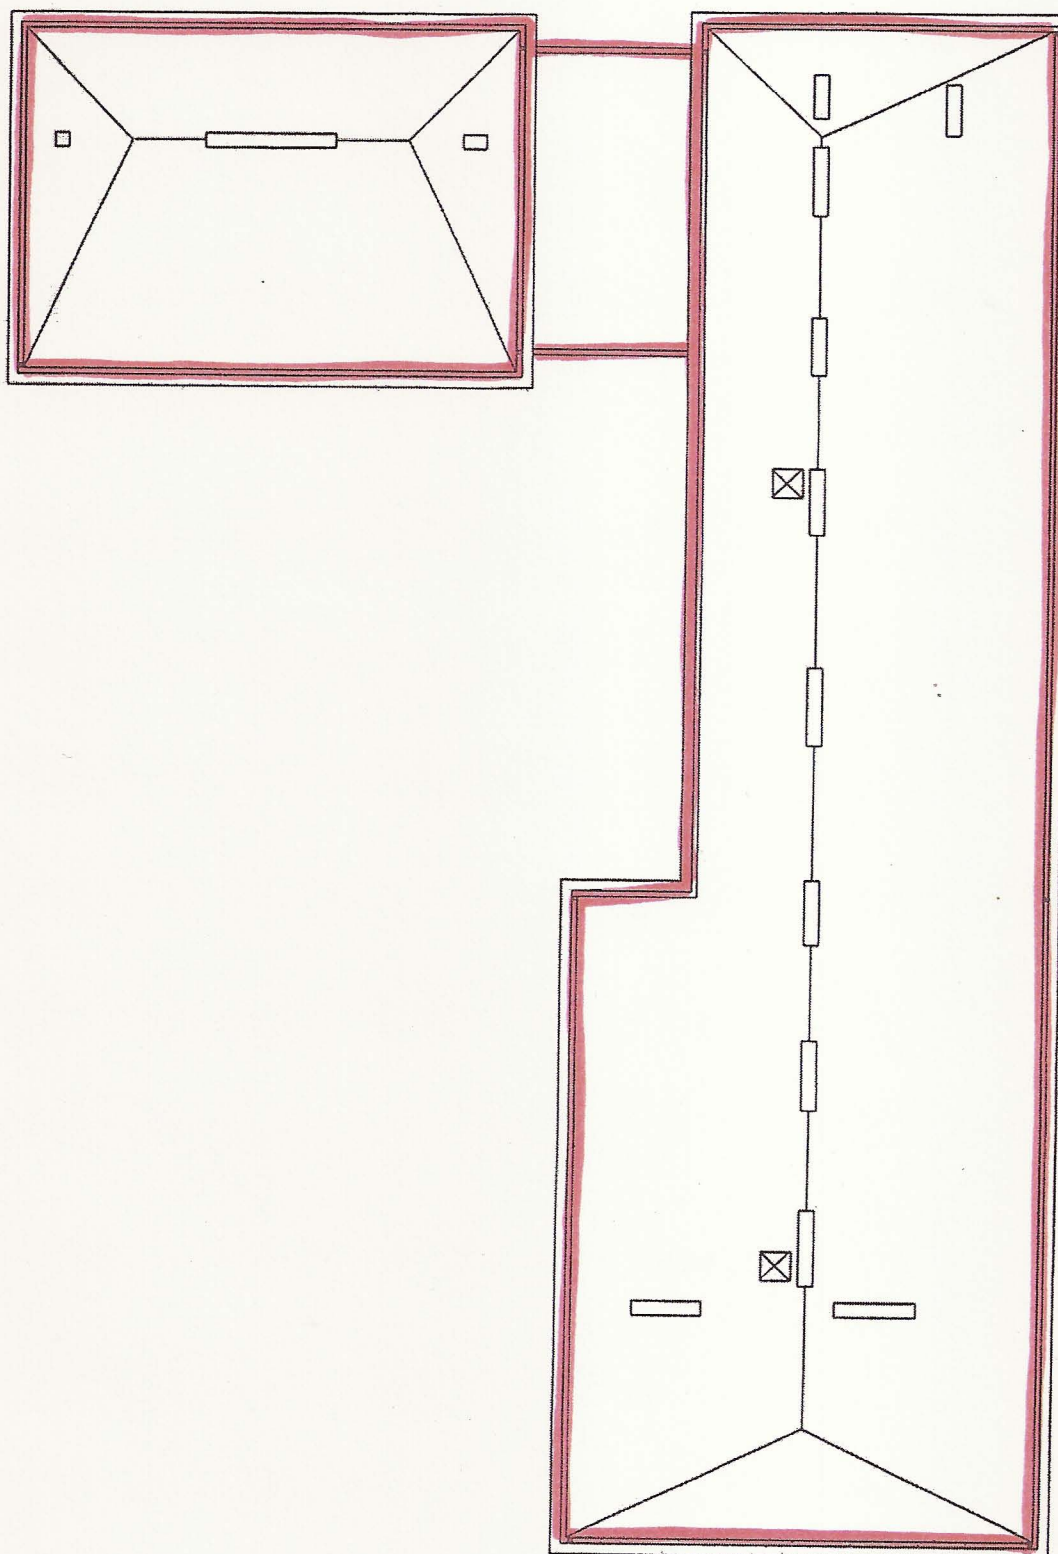

I ETAP

RZUT DACHU			
SZKOŁA PODSTAWOWA W LUBANOWIE			
21.07.2007 r.	Skala 1:200	Rys.	Nr 5