


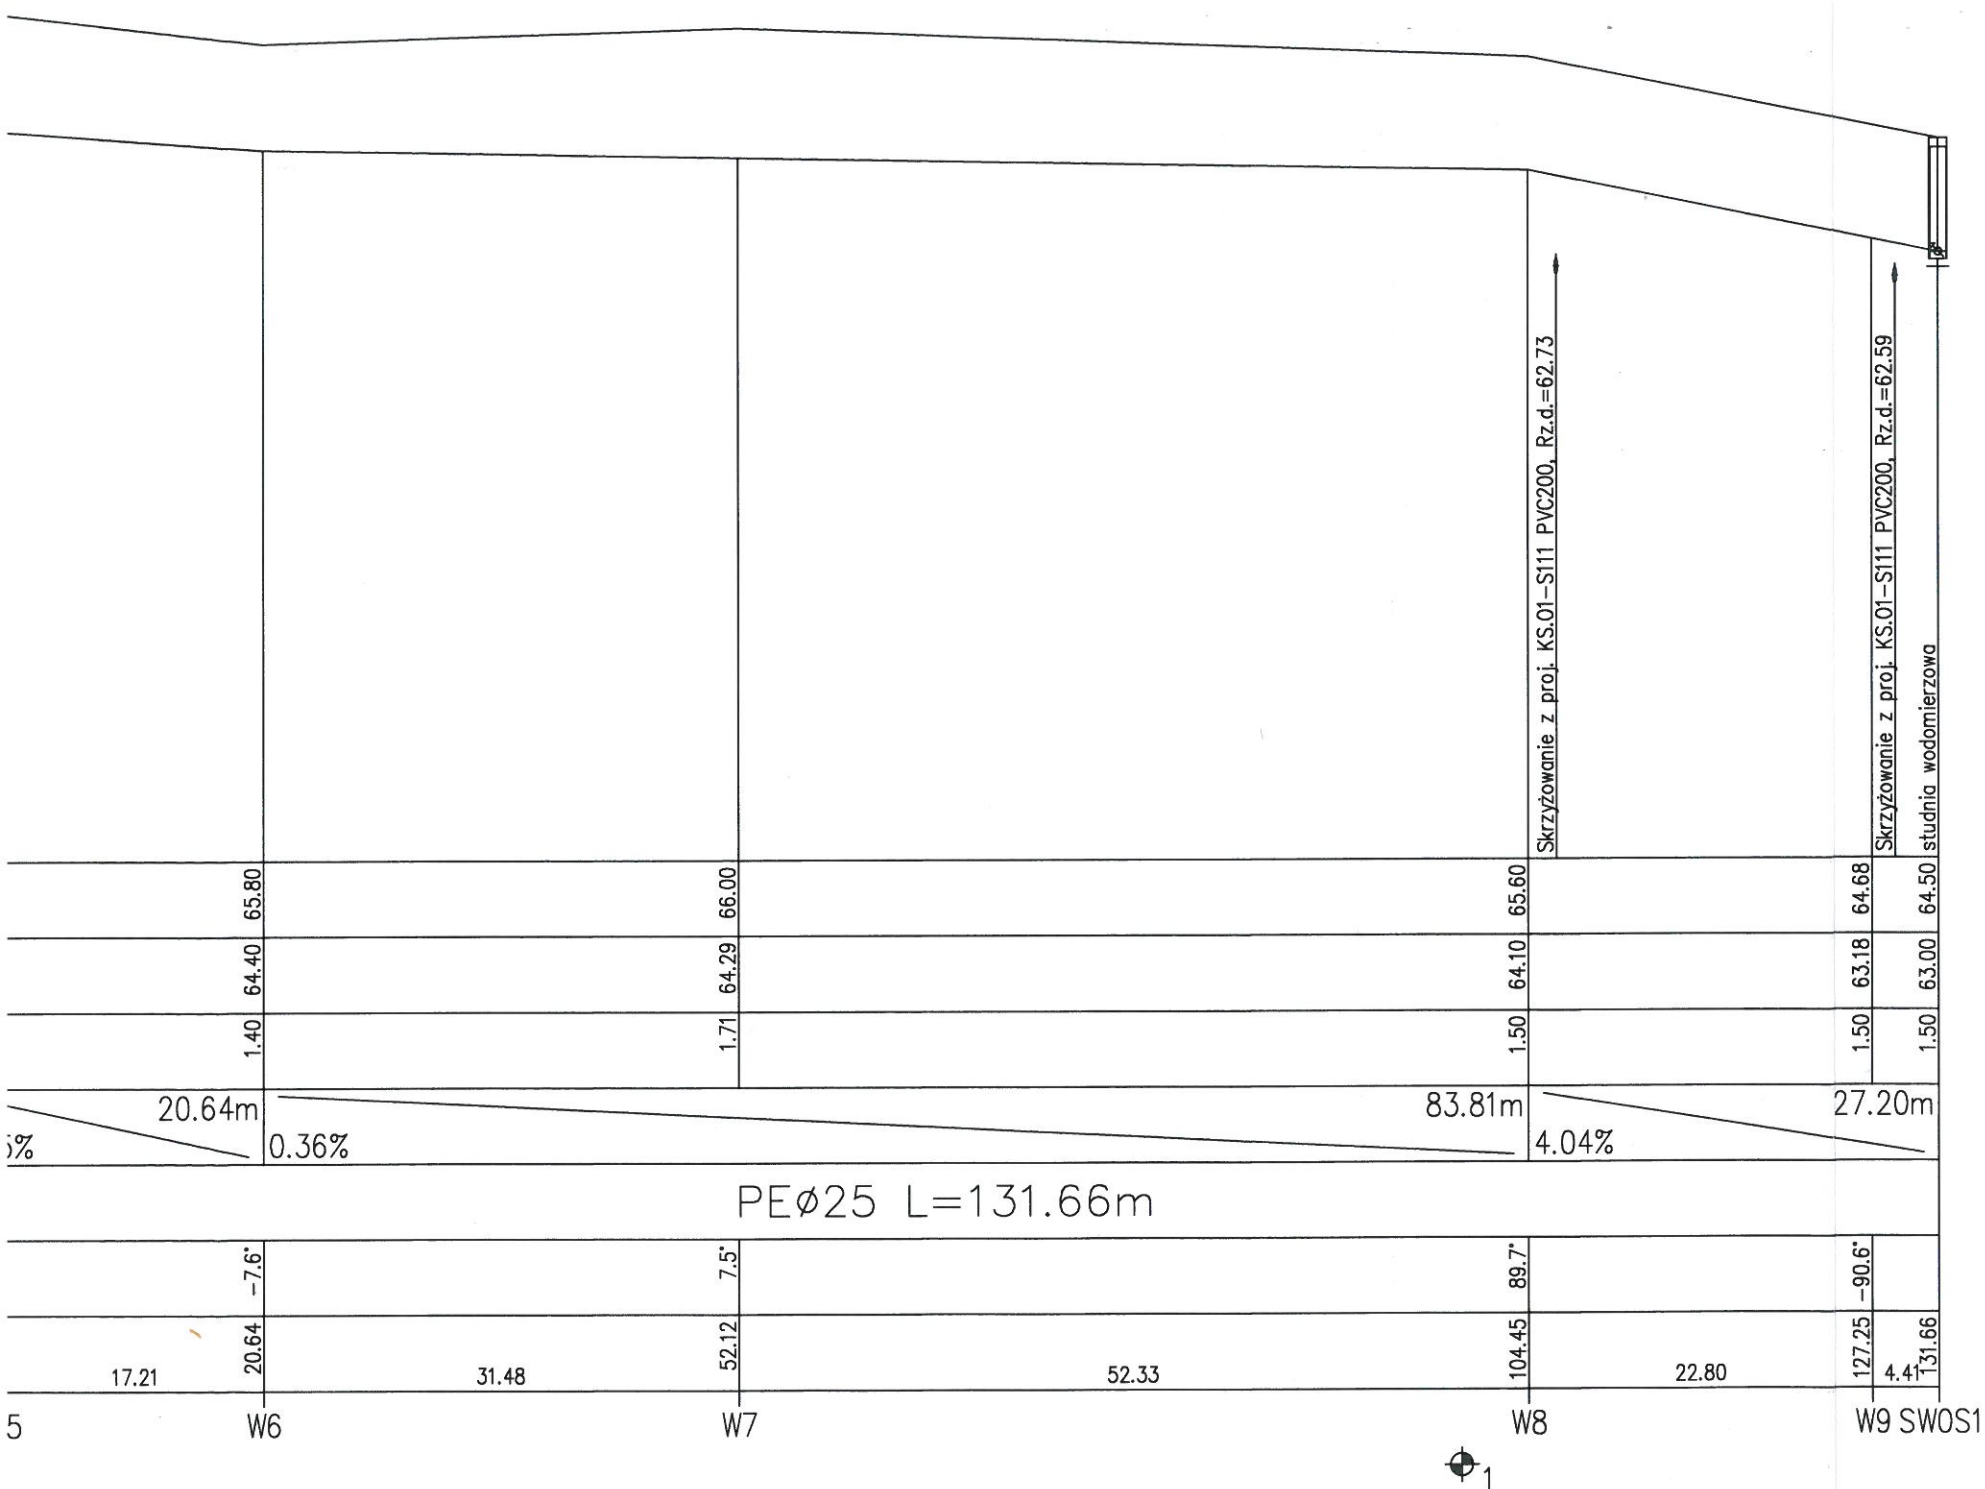

Uwaga:
Kolizje z istniejącym uzbrojeniem podziemnym
naniesiono na podstawie map sytuacyjno-wysokościowych
w skali 1:500

Nie wyklucza się istnienia na terenie projektowanego
kanału innych urządzeń podziemnych, które nie zostały
odnalezione w czasie inwentaryzacji geodezyjnej

Dokładne rzędne włączeń oraz istniejącego uzbrojenia
ustalić po odkopaniu i ewentualnie przeprowadzić korektę
pod nadzorem projektanta

TENSOR 70-533 Szczecin ul. Nowy Rynek 2/4 tel. +48 91 816 39 59 fax +48 91 816 39 60 e-mail: biuro@tsd.com.pl		Rys. S - 2.2	skala 1:100/1:500
Inwestor:	Gmina Banie, ul. Skośna 6, 74-110 Banie		
Inwestycja:	BUDOWA KANALIZACJI SANITARNEJ W BANIACH W ZAKRESIE ULIC: BANIEWICKIEJ, DWORCOWEJ, GRYFIŃSKIEJ, CZĘŚCI ULICY TARGOWEJ I W MIEJSCOWOŚCIACH TYWICA ORAZ MIEJSCOWOŚCIACH BABINEK I LUBANOWO Z BUDOWĄ LOKALNYCH OCZYSZCZALNI ŚCIEKÓW		
Adres:	Lubanowo		
Stadium:	PROJEKT WYKONAWCZY		
Branża:	SANITARNA		
Rysunek:	PROFIL PODŁUŻNY PRZYŁĄCZA WODOCIĄGOWEGO		
Projektant:	mgr inż. Piotr Wiśniewski nr upr. ZAP/0155/PWOS/06	11.5	
Sprawdzający:	mgr inż. Paweł Kuwik nr upr. ZAP/0059/POOS/05		
Opracował:	mgr inż. Paulina Kryger		
	Szymon Domagalski		
	mgr inż. Monika Burakowska		
	mgr inż. Katarzyna Flakiewicz		
	mgr inż. Agnieszka Żylińska		