




RZUT PIĘTRA 1

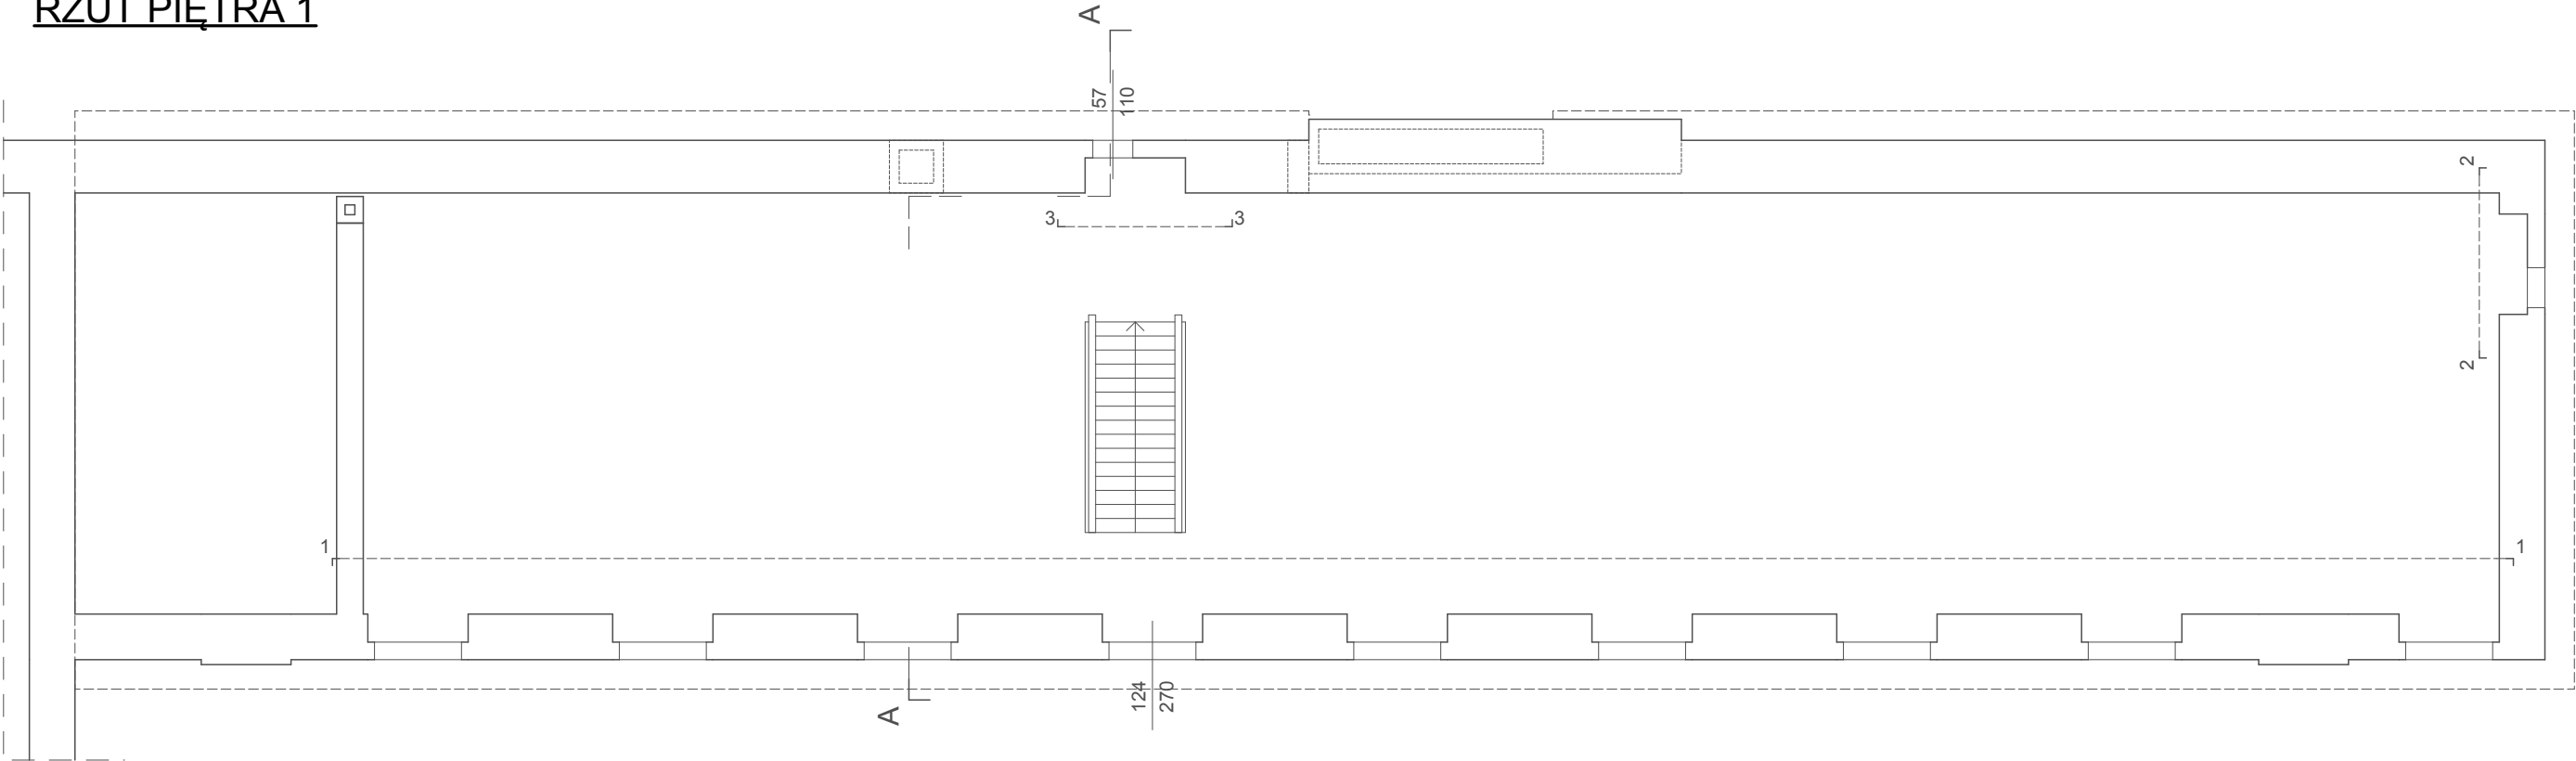


FRAGMENT ELEWACJI ŚCIANY
WIDOK 1-1

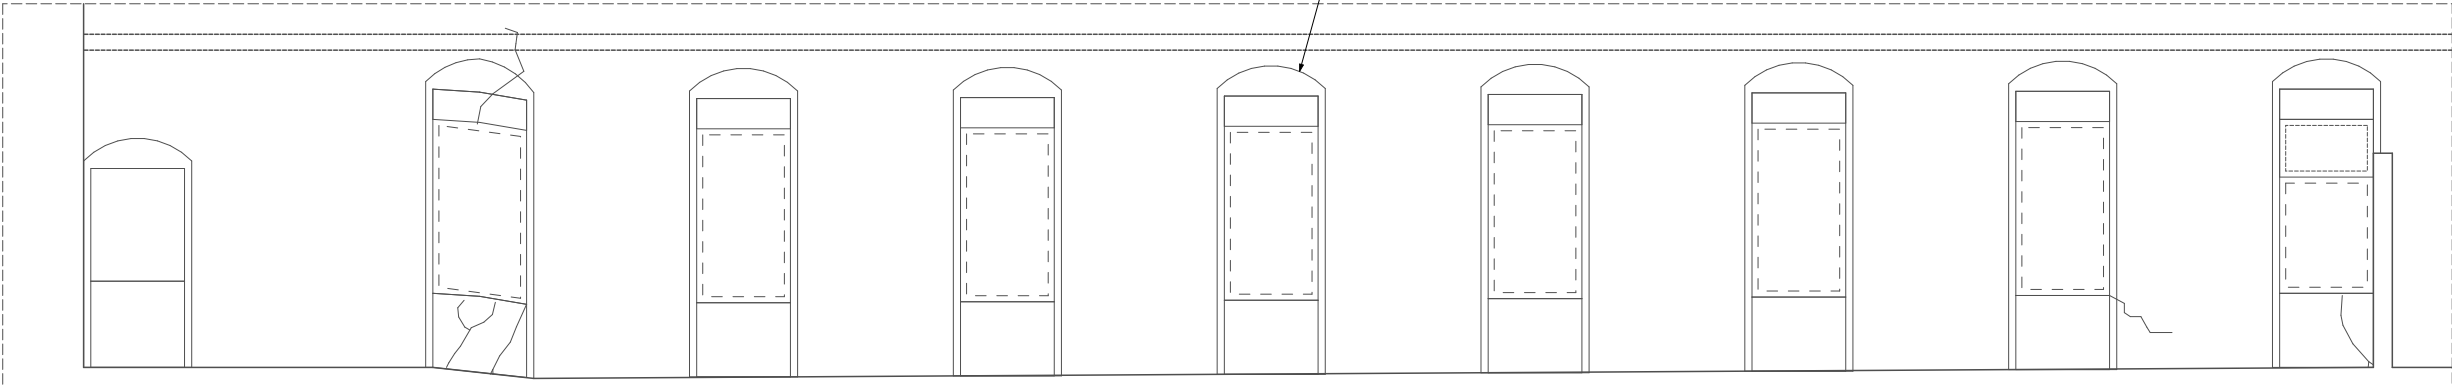

FRAGMENT ELEWACJI ŚCIANY
WIDOK 2-2

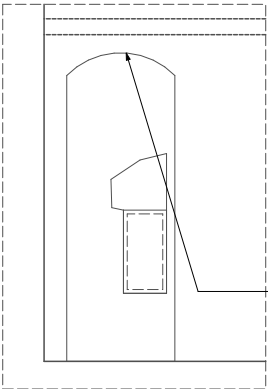

FRAGMENT ELEWACJI ŚCIANY
WIDOK 3-3

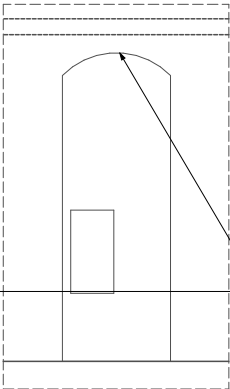

- Istniejące wymiary i strzałki nadproży murowanych łukowych do zachowania;
- Prace remontowo-zabezpieczające wykonać zgodnie z opinią techniczną i projektem konstrukcji

UWAGA:

- Po ustawieniu rusztowań należy przejść i obejrzeć dokładnie wszystkie elementy budynku przewidziane do remontu. Ustalić ostateczny zakres prac remontowych pod nadzorem osoby z odpowiednimi uprawnieniami budowlanymi i konserwatorskimi.
- Przemurowania wykonywać najlepiej z odzyskanej cegły historycznej lub z nowej cegły o właściwościach i wymiarach dopasowanych do materiału historycznego, na zaprawie wapienno-trasowej.
- W celu zabezpieczenia budynku, do czasu wykonania pełnych prac remontowo-konserwatorskich przywracających cały obiekt do właściwego stanu technicznego (prace poza zakresem niniejszego opracowania), projektuje się zabezpieczenie otworów okiennych i drzwiowych w ścianach zewnętrznych. Prace zabezpieczające wykonać zgodnie z projektem konstrukcji.
- **Prace remontowo-zabezpieczające wykonywać, tak aby jak najmniej ingerować w substancję budynku przed przeprowadzeniem specjalistycznych badań architektonicznych, archeologicznych i konserwatorskich, przewidzianych w kolejnym etapie remontu**
- Wszystkie rysunki rozpatrywać łącznie z projektem konstrukcji
- Wszystkie wymiary sprawdzić na budowie

PB:

Remont dachu skrzydła południowego w Zamku Swobnica

ADRES INWESTYCJI:

dz. nr 727/1 obręb Swobnica, jednostka Banie

TYTUŁ RYSUNKU:

RZUT PIĘTRA 1 - SKRZYDŁO POŁUDNIOWE

SKALA:

1/100

NR RYS.:

1/A

DATA:

09.2014

PODPIS:

PROJEKTANT:

mgr inż. arch. Anna BOCZAR
upr. bud. 2/ZPOIA/OKK/2013

SPRAWDZAJĄCY:

mgr inż. arch. Marta HAHN
upr. bud. 27/ZPOIA/OKK/2012