



Przykładowy sposób mocowania dachówki przy okapie

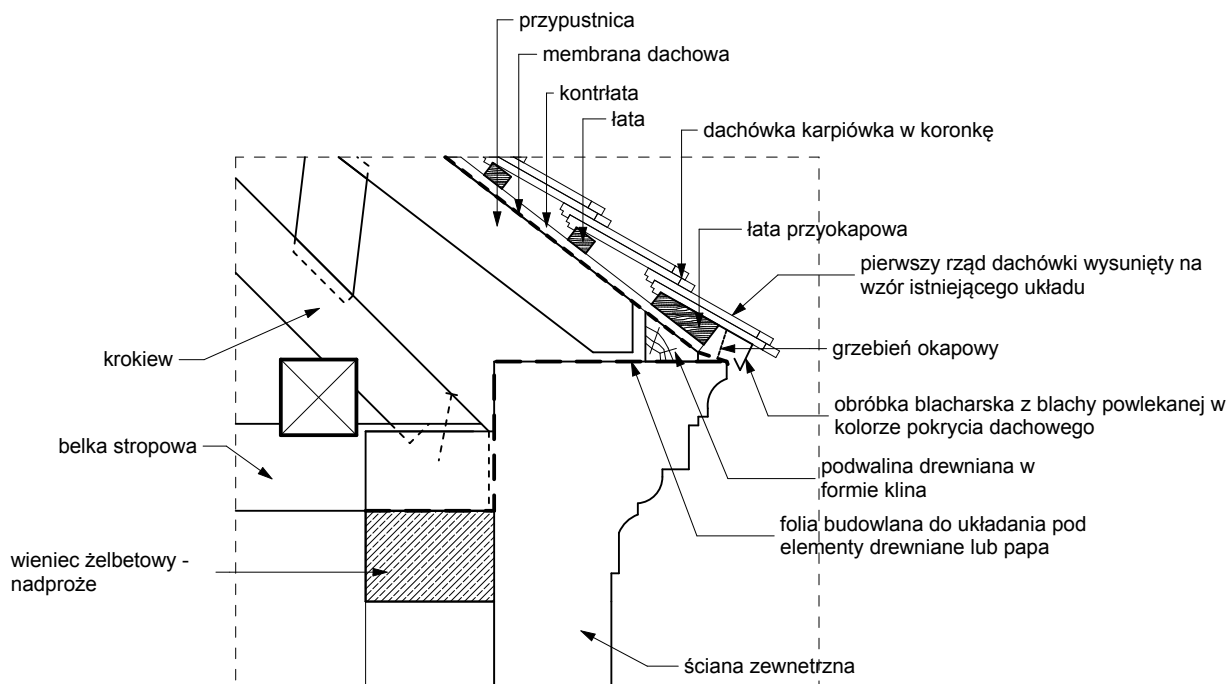

Przykładowy sposób wykonania uszczelnienia styku dachu skrzydła południowego ze ścianą skrzydła wschodniego

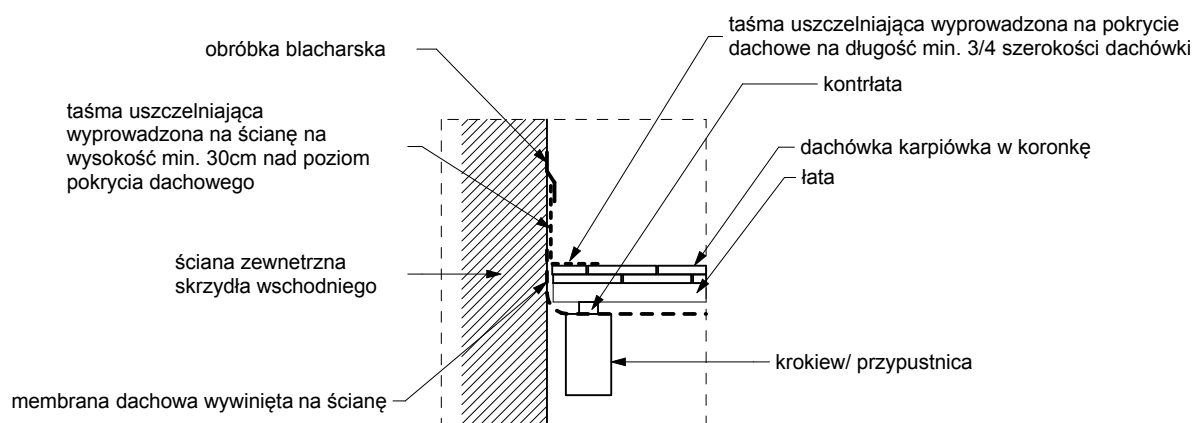

UWAGA:

- ze względu na zabytkowy charakter budynku, nie zakłada się montażu rynien i rur spustowych.
- na placu budowy należy zinventaryzować i opisać oryginalny sposób montażu pierwszego rzędu dachówek przy okapie
- należy odtworzyć oryginalny sposób montażu pierwszego pasa dachówek, zachowując zasadę wentylacji przestrzeni poddachówkowej i odprowadzenie wilgoci spod pokrycia dachowego.
- pierwszy rząd dachówek przy okapie montować z wysunięciem, na wzór istniejącego (historycznego) układu. Aby zabezpieczyć pierwszy (okapowy) pas dachówek przed przełamaniem, pod pasem dachówek należy wykonać wzmocnienie z obróbki blacharskiej z blachy powlekanej w kolorze projektowanego pokrycia dachowego.

PB:

Remont dachu skrzydła południowego w Zamku Swobnica

ADRES INWESTYCJI:

dz. nr 727/1 obręb Swobnica, jednostka Banie

TYTUŁ RYSUNKU:

SZCZEGÓŁY MONTAŻU POKRYCIA DACHOWEGO - SKRZYDŁO POŁUDNIOWE

SKALA:

1/20

NR RYS.:

6/A

DATA:

09.2014

PODPIS:

PROJEKTANT:
architektura

mgr inż. arch. Anna BOCZAR
upr. bud. 2/ZPOIA/OKK/2013

SPRAWDZAJĄCY:
architektura

mgr inż. arch. Marta HAHN
upr. bud. 27/ZPOIA/OKK/2012