




RZUT PIĘTRA 1

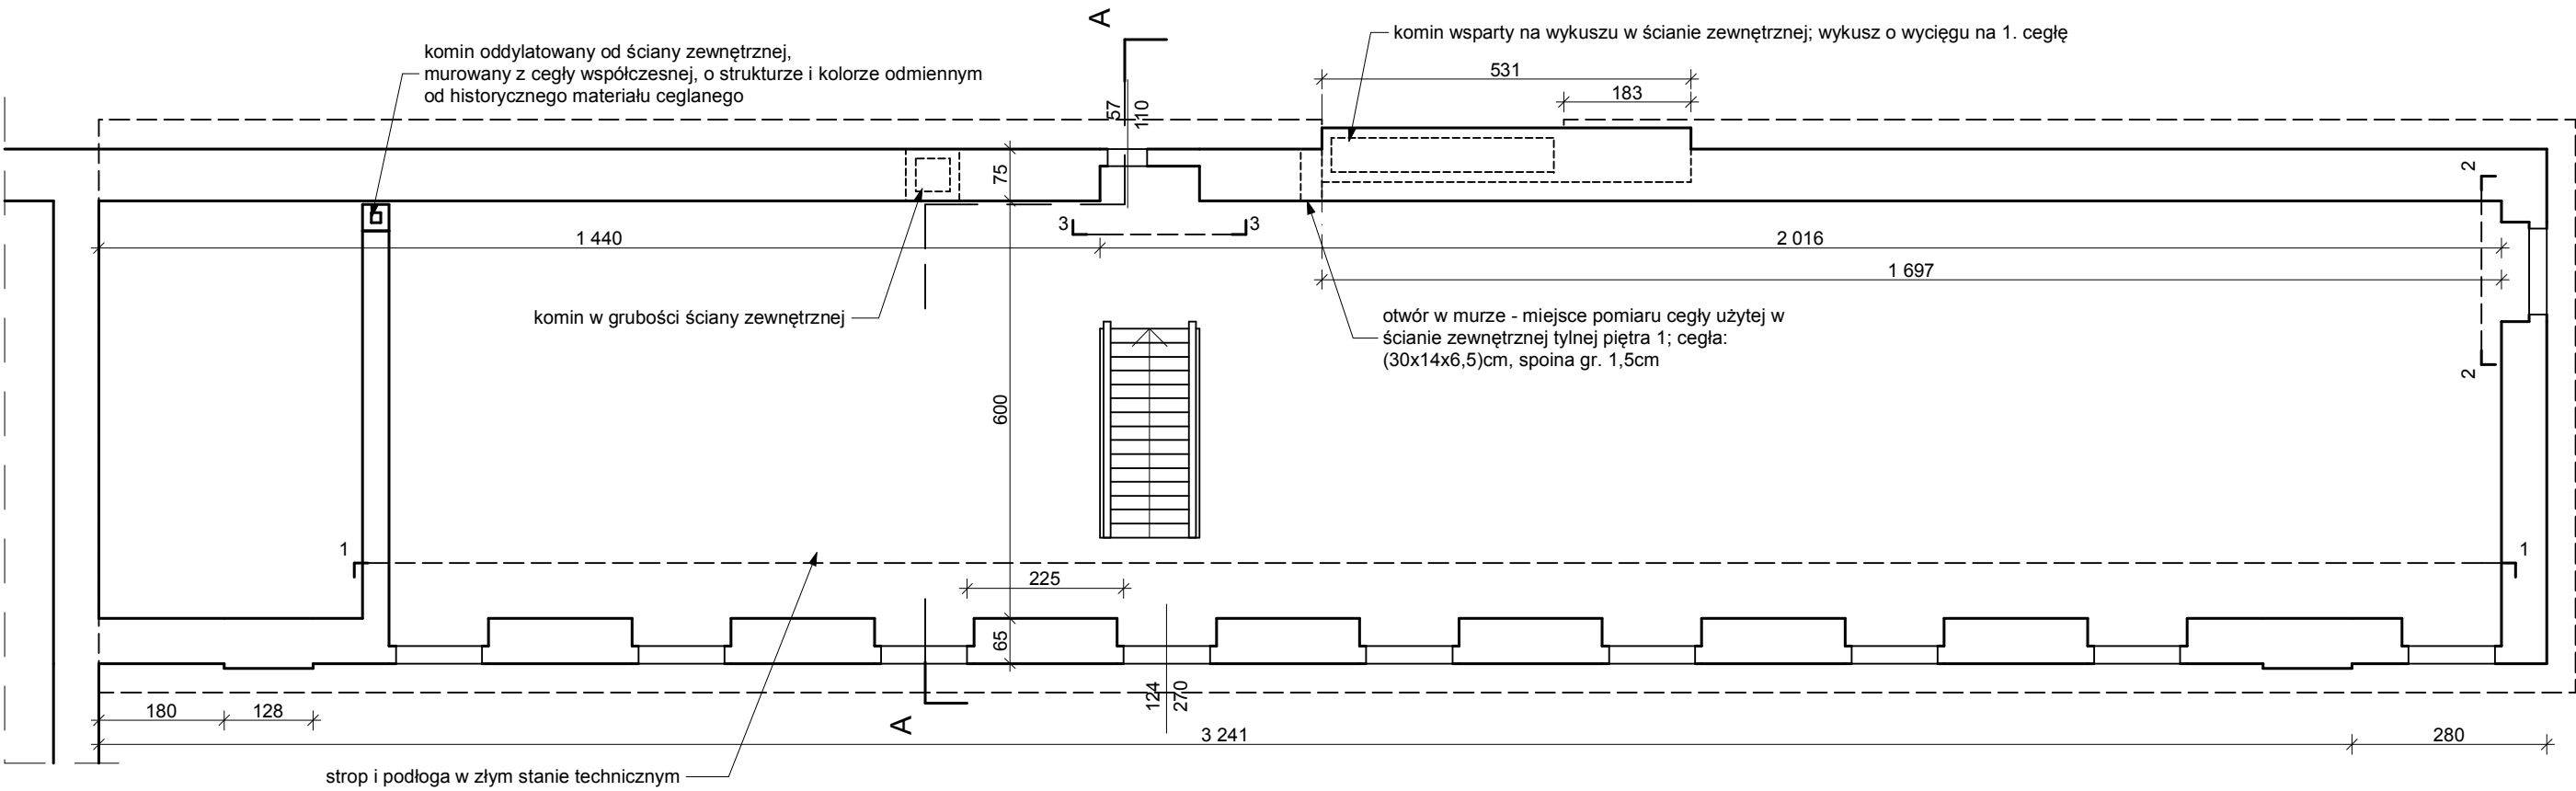


FRAGMENT ELEWACJI ŚCIANY
WIDOK 1-1

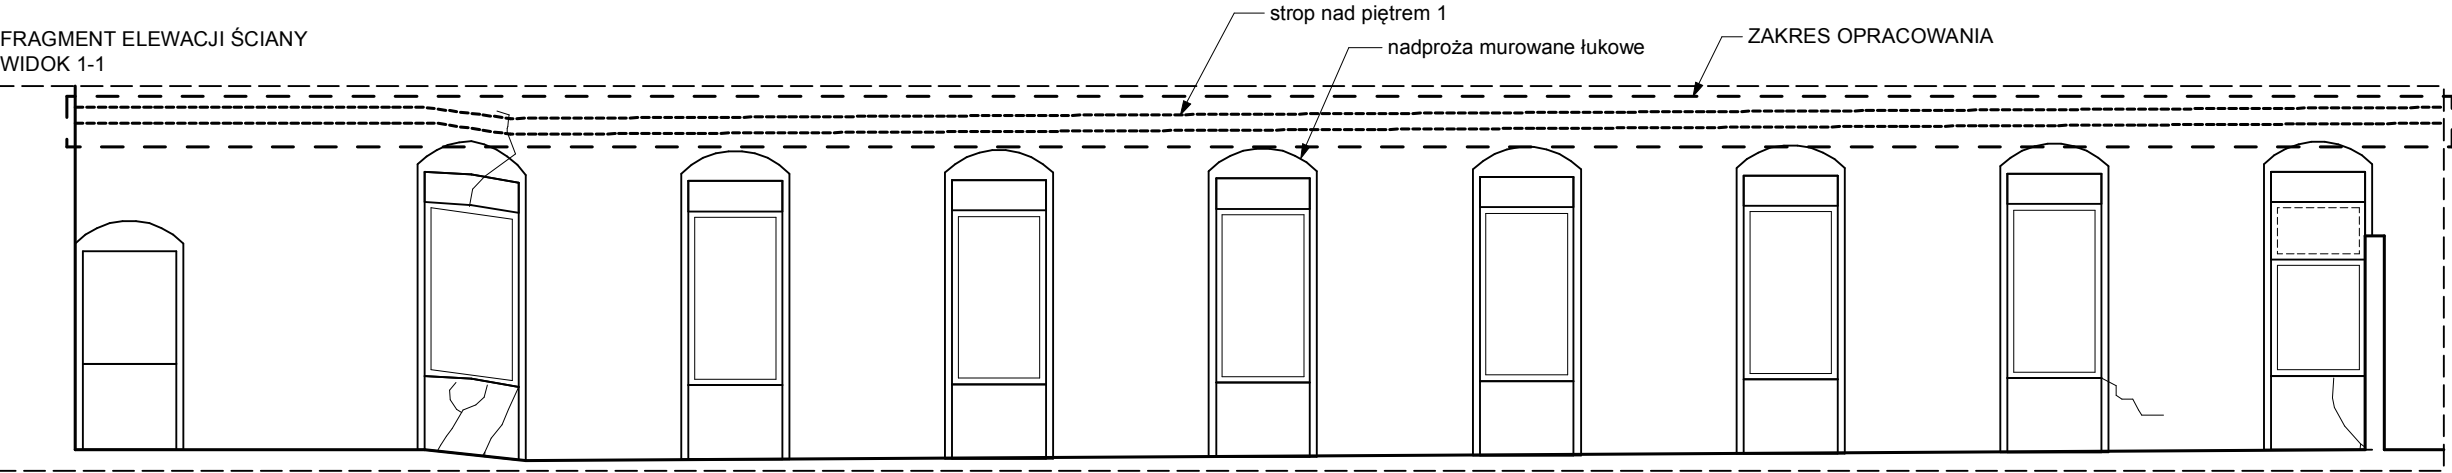

FRAGMENT ELEWACJI ŚCIANY
WIDOK 2-2

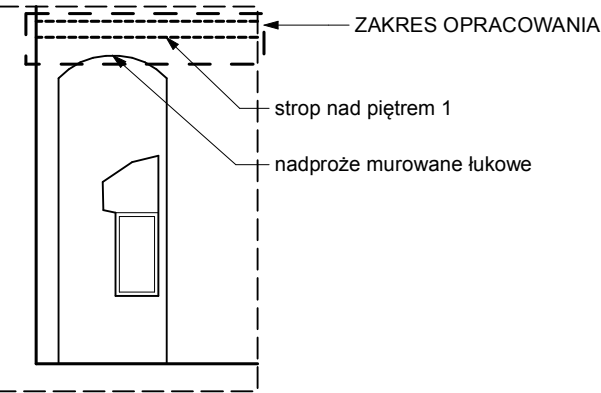

FRAGMENT ELEWACJI ŚCIANY
WIDOK 3-3

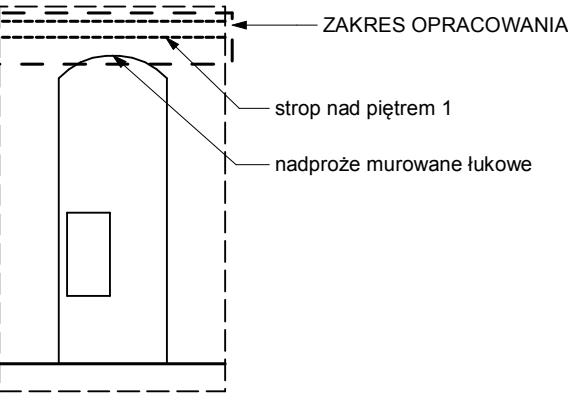

- UWAGA:**
- Wszystkie rysunki rozpatrywać łącznie z częścią konstrukcyjną
 - Wszystkie wymiary sprawdzić na budowie

INWENTARYZACJA:

Remont dachu skrzydła południowego w Zamku Swobnica

ADRES INWESTYCJI:
dz. nr 727/1 obręb Swobnica, jednostka Banie

TYTUŁ RYSUNKU:
RZUT PIĘTRA 1 - SKRZYDŁO POŁUDNIOWE

SKALA:
1/100

NR RYS.:
2/I

OPRACOWAŁ:
architektura **mgr inż. arch. Anna BOCZAR**
upr. bud. 2/ZPOIA/OKK/2013

OPRACOWAŁ:
architektura **mgr inż. arch. Marta HAHN**
upr. bud. 27/ZPOIA/OKK/2012

DATA:

09.2014

PODPIS: