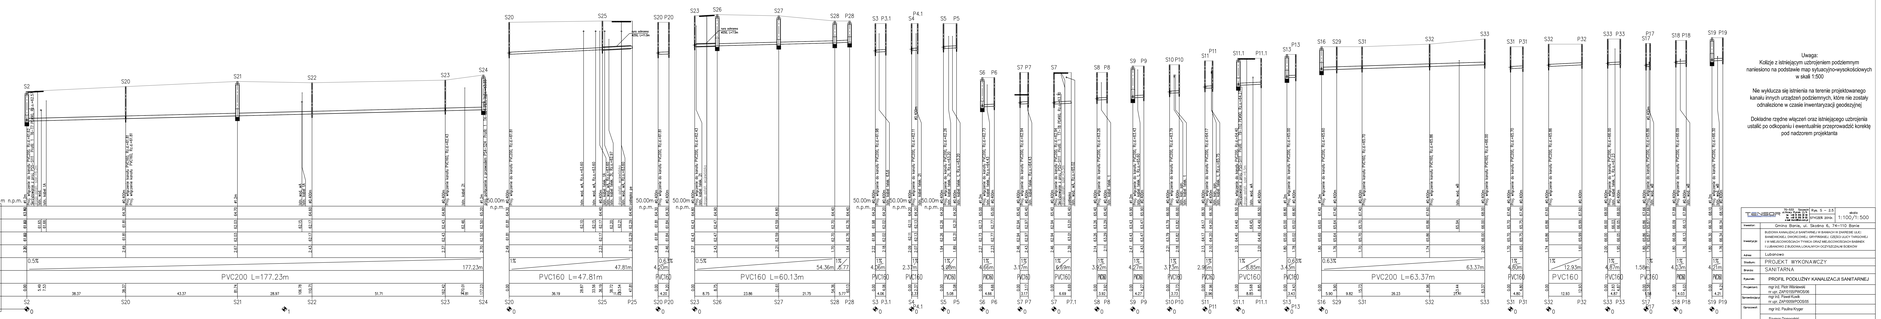

Uwaga:
Kolizje z istniejącym uzbrojeniem podziemnym naniesiono na podstawie map sytuacyjno-wysokościowych w skali 1:500

Nie wyklucza się istnienia na terenie projektowanego kanału innych urządzeń podziemnych, które nie zostały odnalezione w czasie inwentaryzacji geodezyjnej

Dokładne rzędne włączeń oraz istniejącego uzbrojenia ustalić po odkopaniu i ewentualnie przeprowadzić korektę pod nadzorem projektanta

Faza:	Lokalizacja
Stadium:	PROJEKT WYKONAWCZY
Branża:	SANITARNA
Tytuł:	PROFIL PODŁUŻNY KANALIZACJA SANITARNEJ
Projektant:	mgr inż. Piotr Wiśniewski nr upr. ZAP/0078/POOS/06
Sprawdzający:	mgr inż. Paweł Kusik nr upr. ZAP/0097/POOS/08
Kierownik prac:	mgr inż. Paulina Hryń
Rysował:	Szymon Domagalski
	mgr inż. Monika Buskowska
	mgr inż. Katarzyna Pietrasiuj
	mgr inż. Agnieszka Żółtaszek

skala: 1:100/1:500