
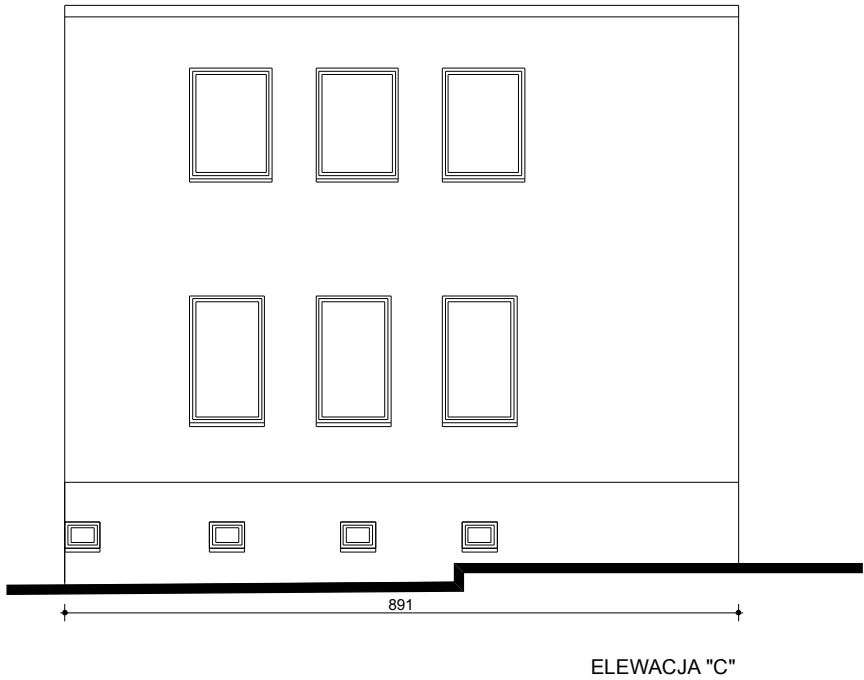
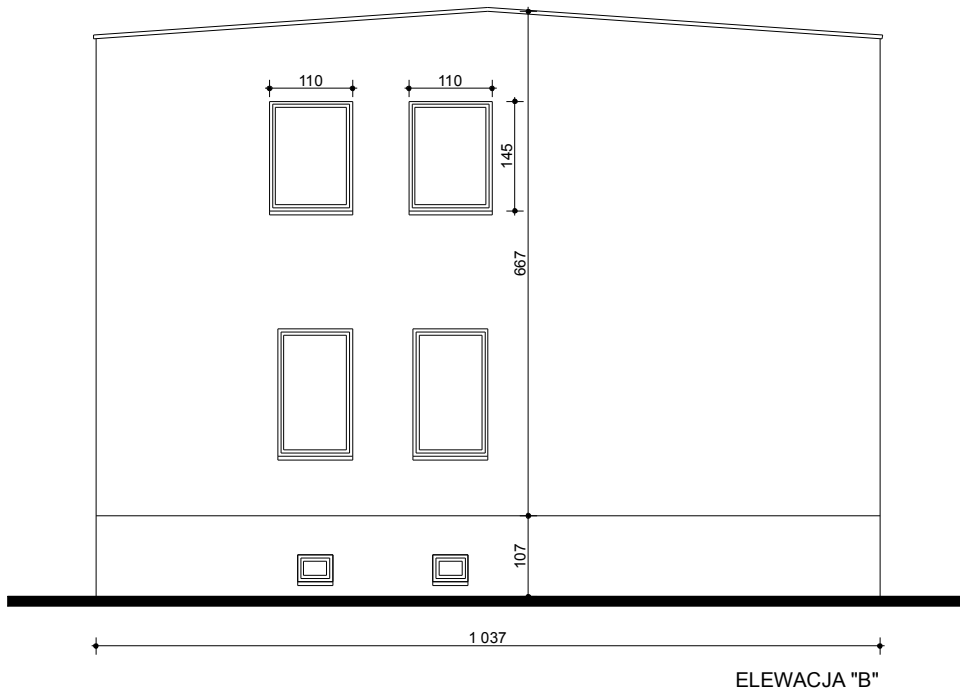


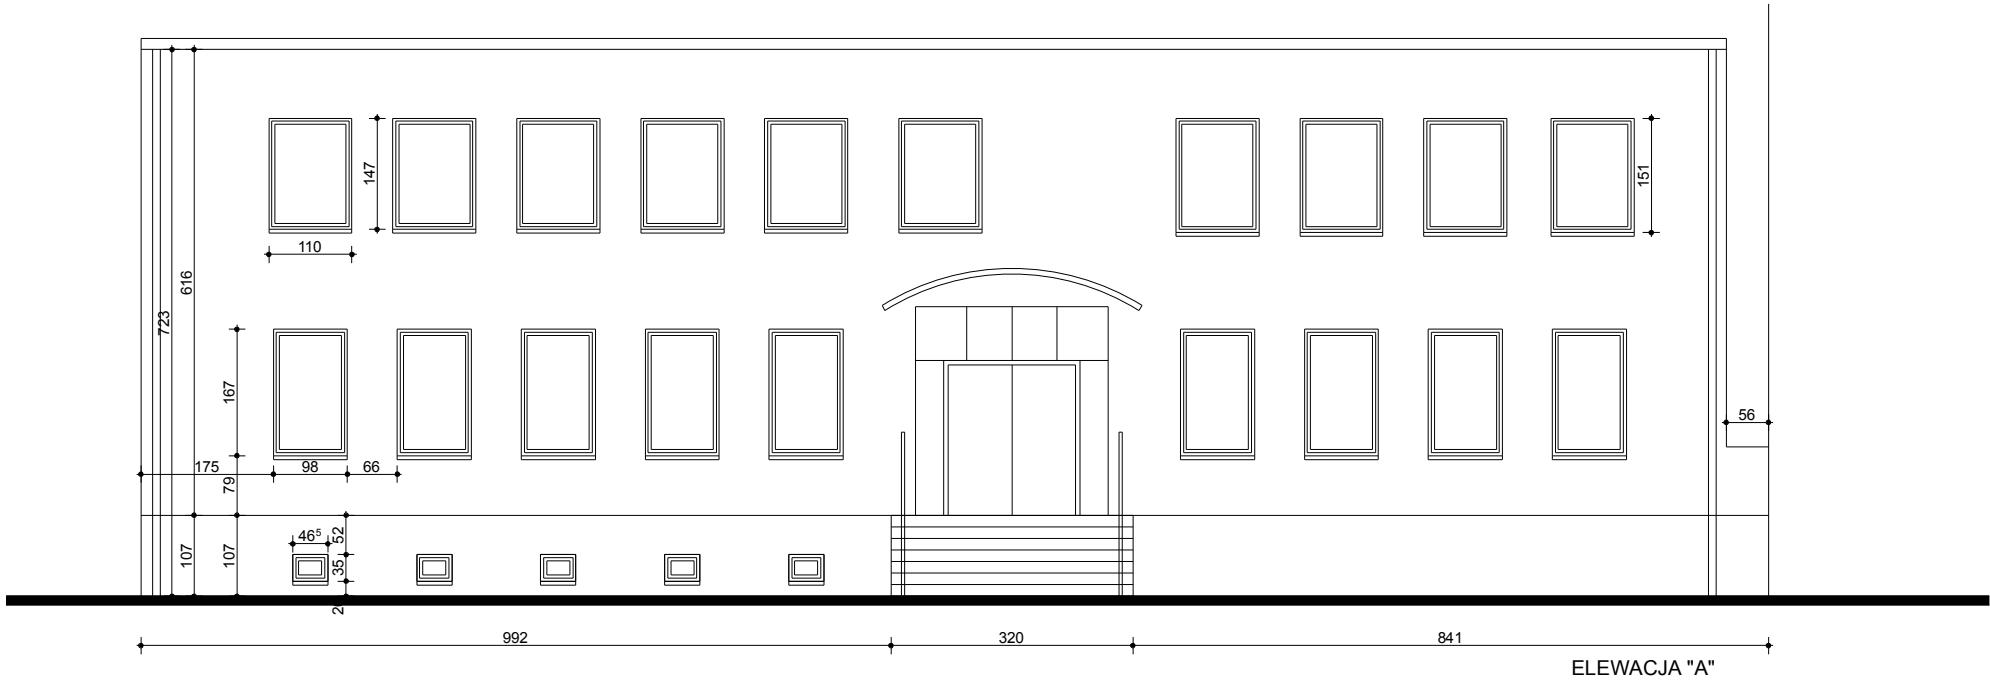

 "AR" PROJEKT ul. Sienkiewicza 12/3 71-311 SZCZECIN		
Temat / Obiekt: BUDYNEK URZĘDU GMINY BANIE		
Adres: ul. Skośna 6, 74-110 Banie		
Stadium: INWENTARYZACJA		
Branża: ARCHITEKTURA		
Gmina Banie ul. Skośna 6 74-110 Banie		
Projektował: mgr inż. arch. Anna Majcher-Rutkowska	nr upr. bud. 18/ZPOIA/ 2005	podpis
Opracował: dr inż. Radosław Rutkowski		
Sprawdził:		
Tytuł rysunku: ELEWACJE "A", "B", "C"	Skala: 1:100 Data: 11.2016	Nr rys. 4