


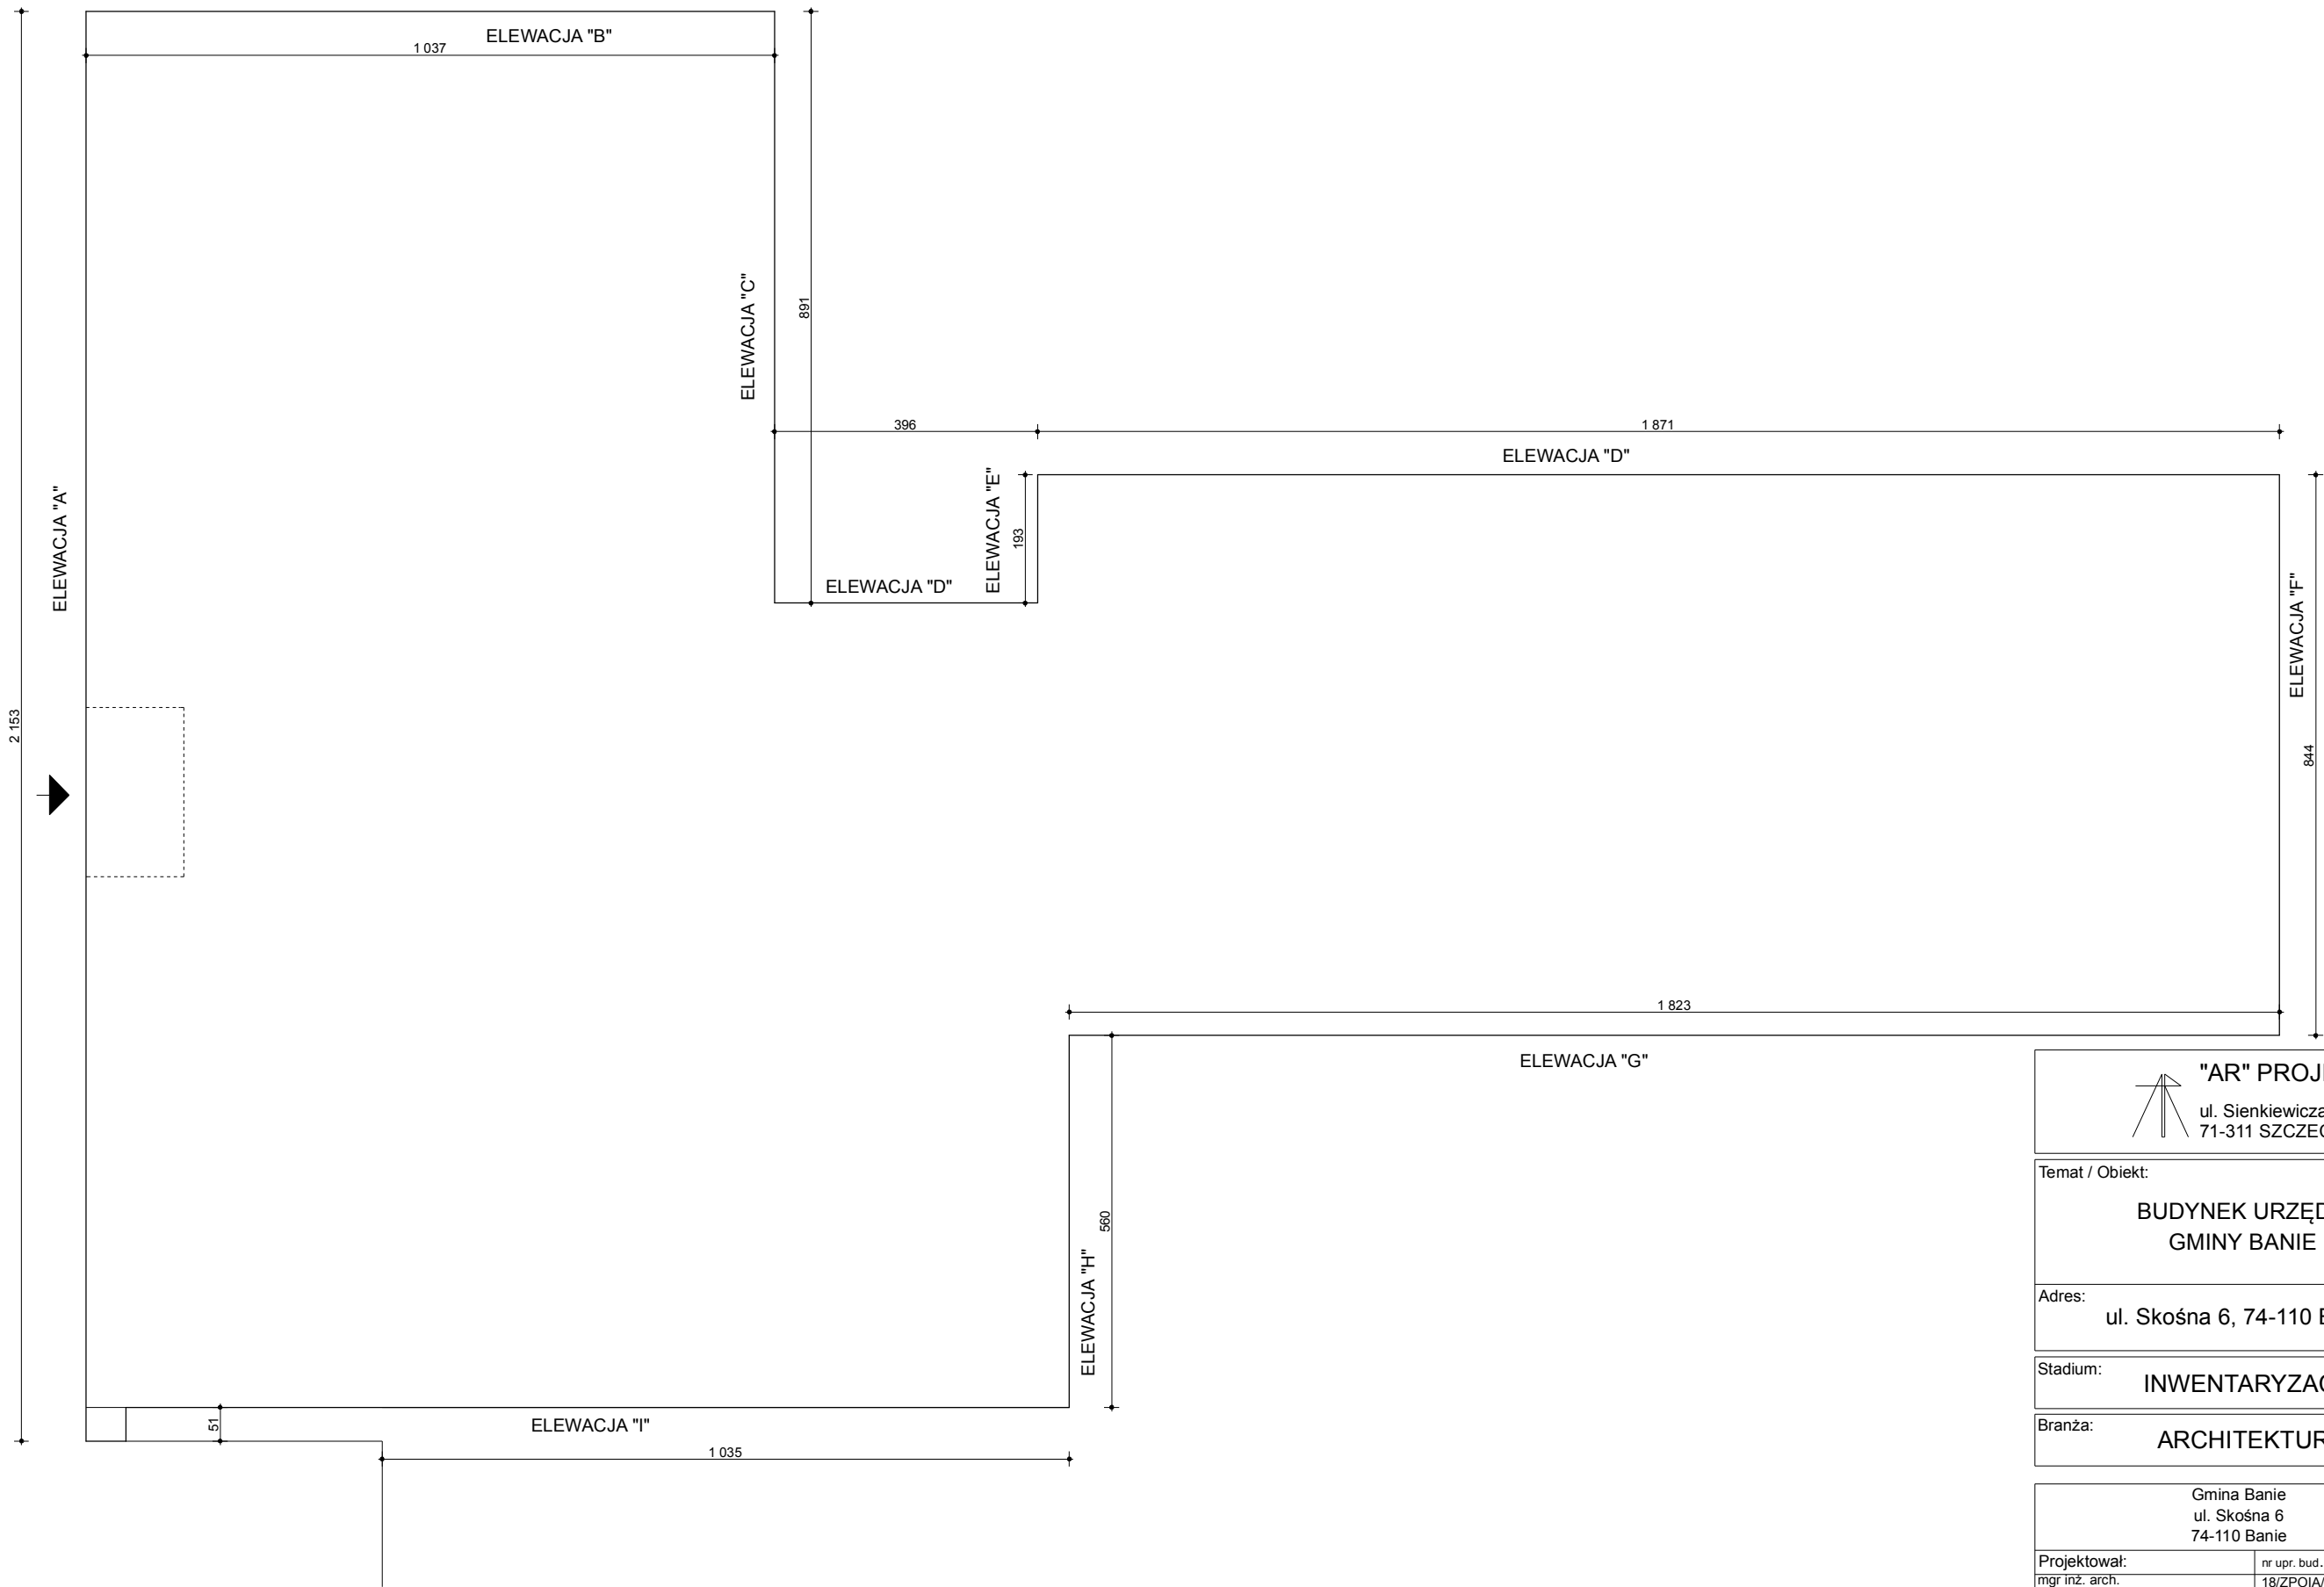



"AR" PROJEKT
ul. Sienkiewicza 12/3
71-311 SZCZECIN

Temat / Obiekt:

BUDYNEK URZĘDU
GMINY BANIE

Adres:

ul. Skośna 6, 74-110 Banie

Stadium:

INWENTARYZACJA

Branża:

ARCHITEKTURA

Gmina Banie
ul. Skośna 6
74-110 Banie

Projektował:	nr upr. bud.	podpis
mgr inż. arch. Anna Majcher-Rutkowska	18/ZPOIA/ 2005	
Opracował:		
dr inż. Radosław Rutkowski		
Sprawdził:		

Tytuł rysunku:

OBRYS
BUDYNKU

Skala:

1:100

Data:

11.2016

Nr rys.

7