


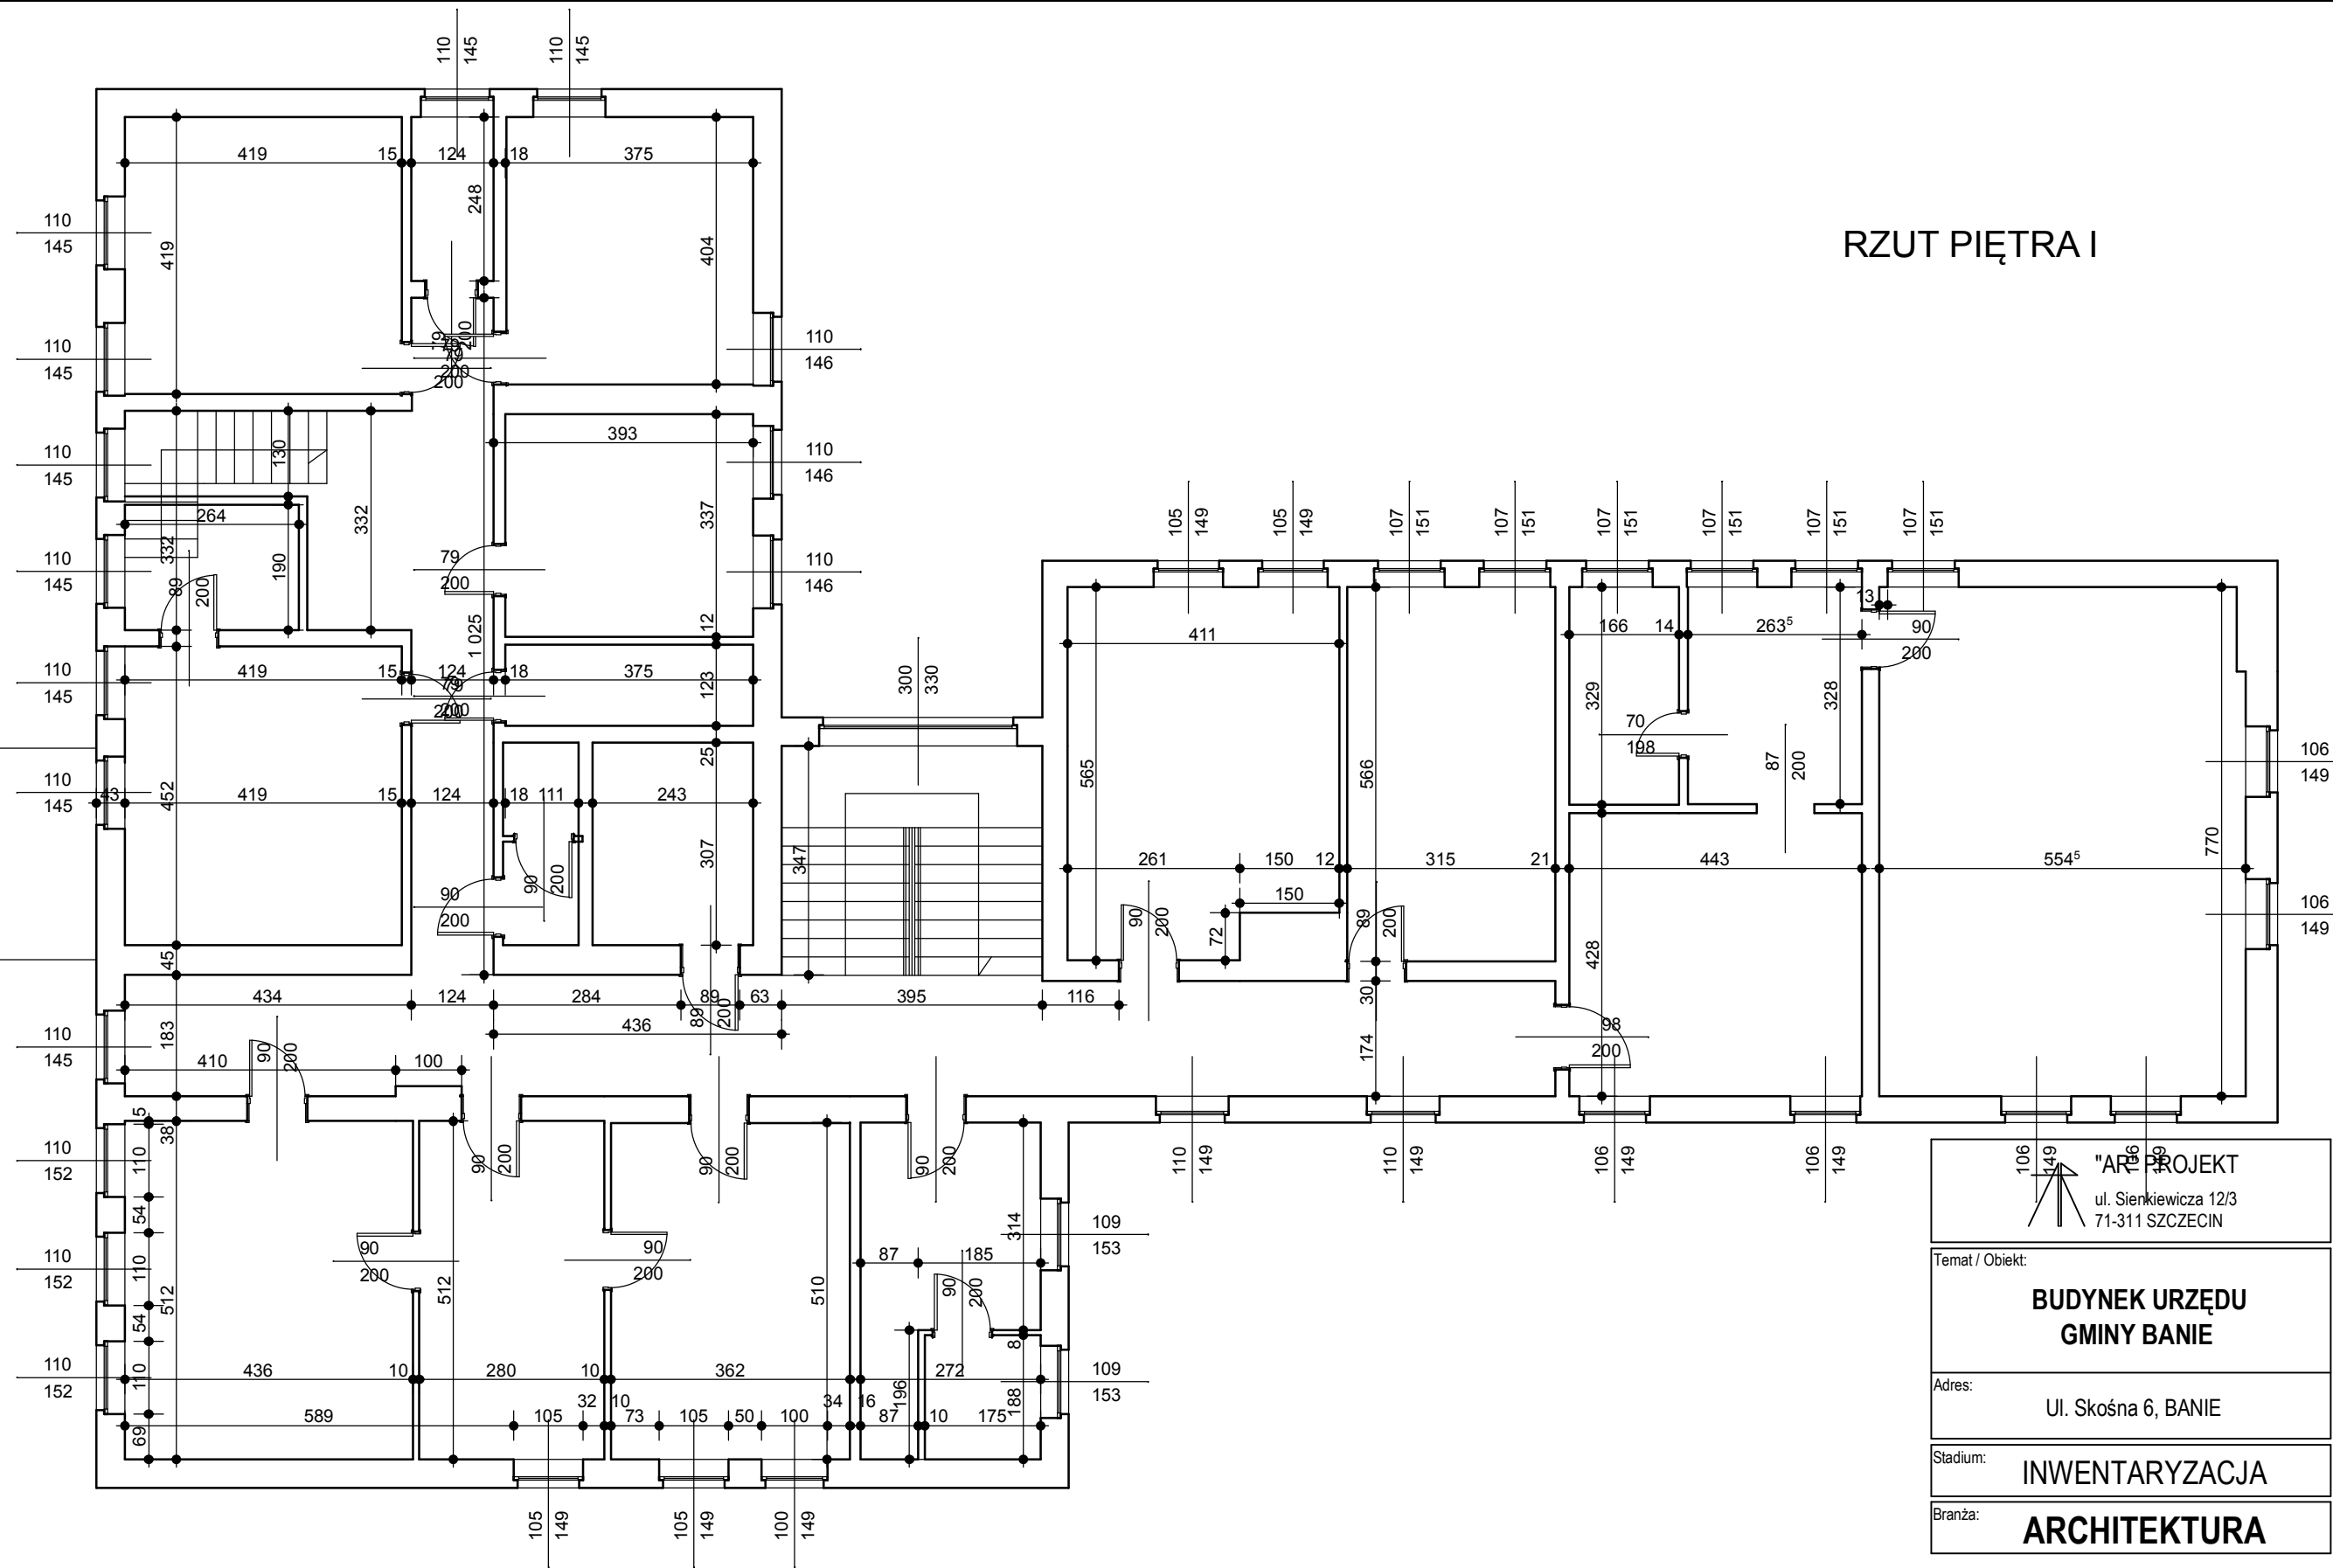

RZUT PIĘTRA I



"AR PROJEKT"
ul. Sienkiewicza 12/3
71-311 SZCZECIN

Temat / Obiekt:

**BUDYNEK URZĘDU
GMINY BANIE**

Adres:

Ul. Skośna 6, BANIE

Stadium:

INWENTARYZACJA

Branża:

ARCHITEKTURA

Inwestor:

GMINA BANIE
Ul. Skośna 6, BANIE

Projektował:	nr upr. bud.	podpis
mgr inż. arch. Anna Majcher-Rutkowska	18/ZPOIA/2005	
Opracował:		
dr inż. Radosław Rutkowski		

Tytuł rysunku:	Skala:	Nr rys.
RZUT PIĘTRA I	1:100	3
	Data:	
	11.2016	