

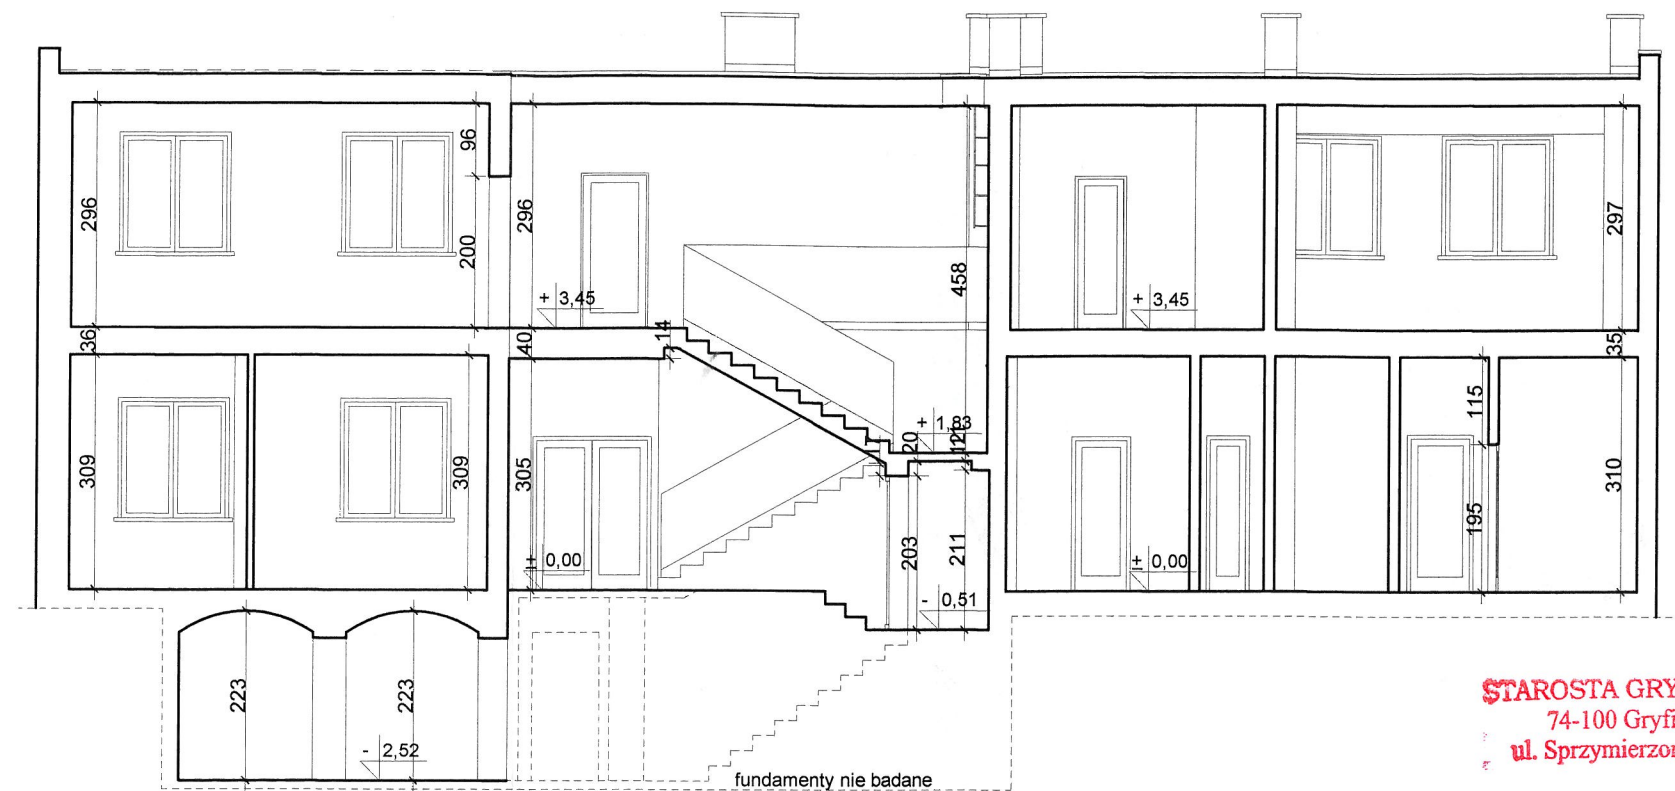


PRZEKRÓJ B-B SKALA 1:100

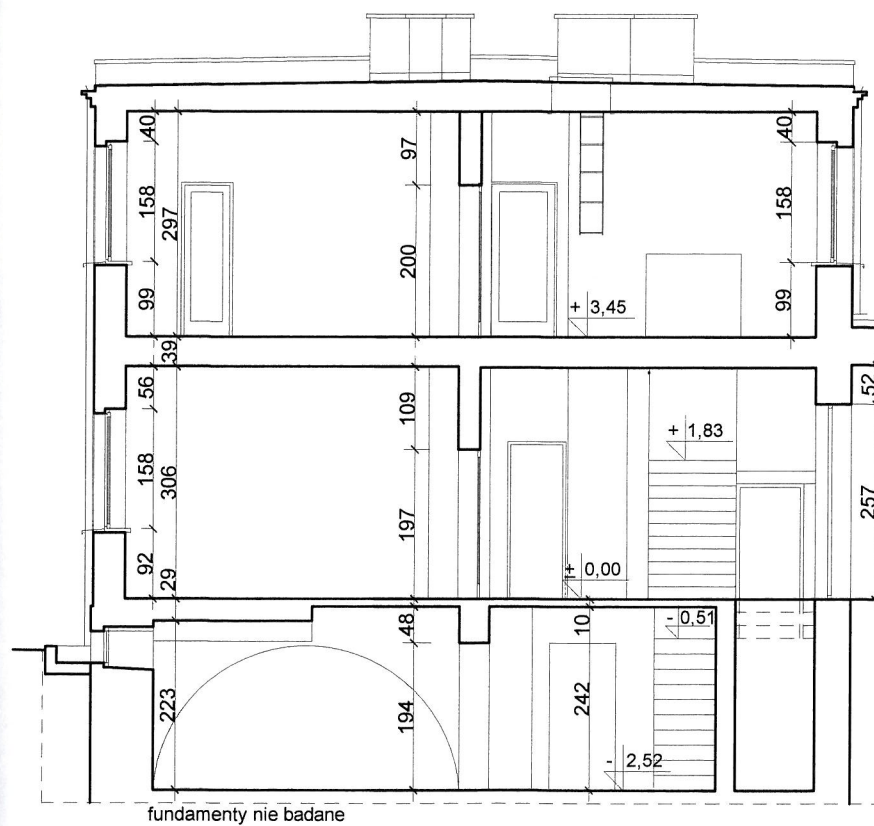

STAROSTA GRYFIŃSKI
74-100 Gryfino
ul. Sprzymierzonych 4

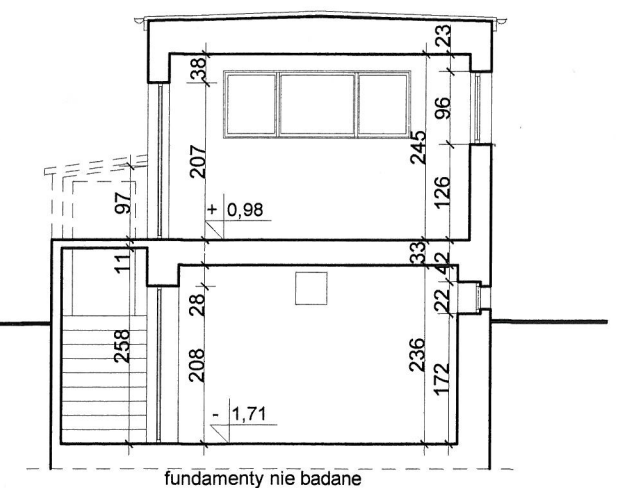

Projektant:	mgr inż. arch. Grzegorz Łanucha	150/Sz/90			STUDIO PROJEKTOWE	
Sprawdzający:	mgr inż. arch. Krzysztof Molecki	2/Sz/99			"ASTRAGAL"	
Opracowała:	Agnieszka Dąbrowska				ul. Chorzowska 1A, 70-846 Szczecin tel./fax. 091/469-08-25 e-mail: astragal@astragal.pl	
						
					PRAWO AUTORSKE ZASTRZEŻONE Przedmiotowy projekt jest chroniony prawem autorskim zgodnie z Ustawą o Prawie Autorski i Prawach Pokrewnych z dnia 4 lutego 1994 r. (Dz.U. nr24 poz.83 z 23.02.1995 r.)	
Nazwa opracowania:			Nazwa Inwestora:		Stadium proj.:	
PRZEBUDOWA I ROZBUDOWA PRZEDSZKOLA W BANIACH			Gmina Banie Ul. Skośna 6 74-110 Banie		INWENTARYZACJA	
			Adres Inwestycji: Gmina Banie, obręb Banie, ul. Pocztowa 3, dz. nr 289/2 i 290		Skala: Data: 1:100 03.2011r.	
Nazwa rysunku:			Branża:		Nr rys.	
PRZEKROJE A-A, B-B			ARCHITEKTURA		19	