




STAROSTA GRYFINSKI
74-100 Gryfino
ul. Sprzymierzonych 4

ELEWACJA PÓŁNOCNA SKALA 1:100

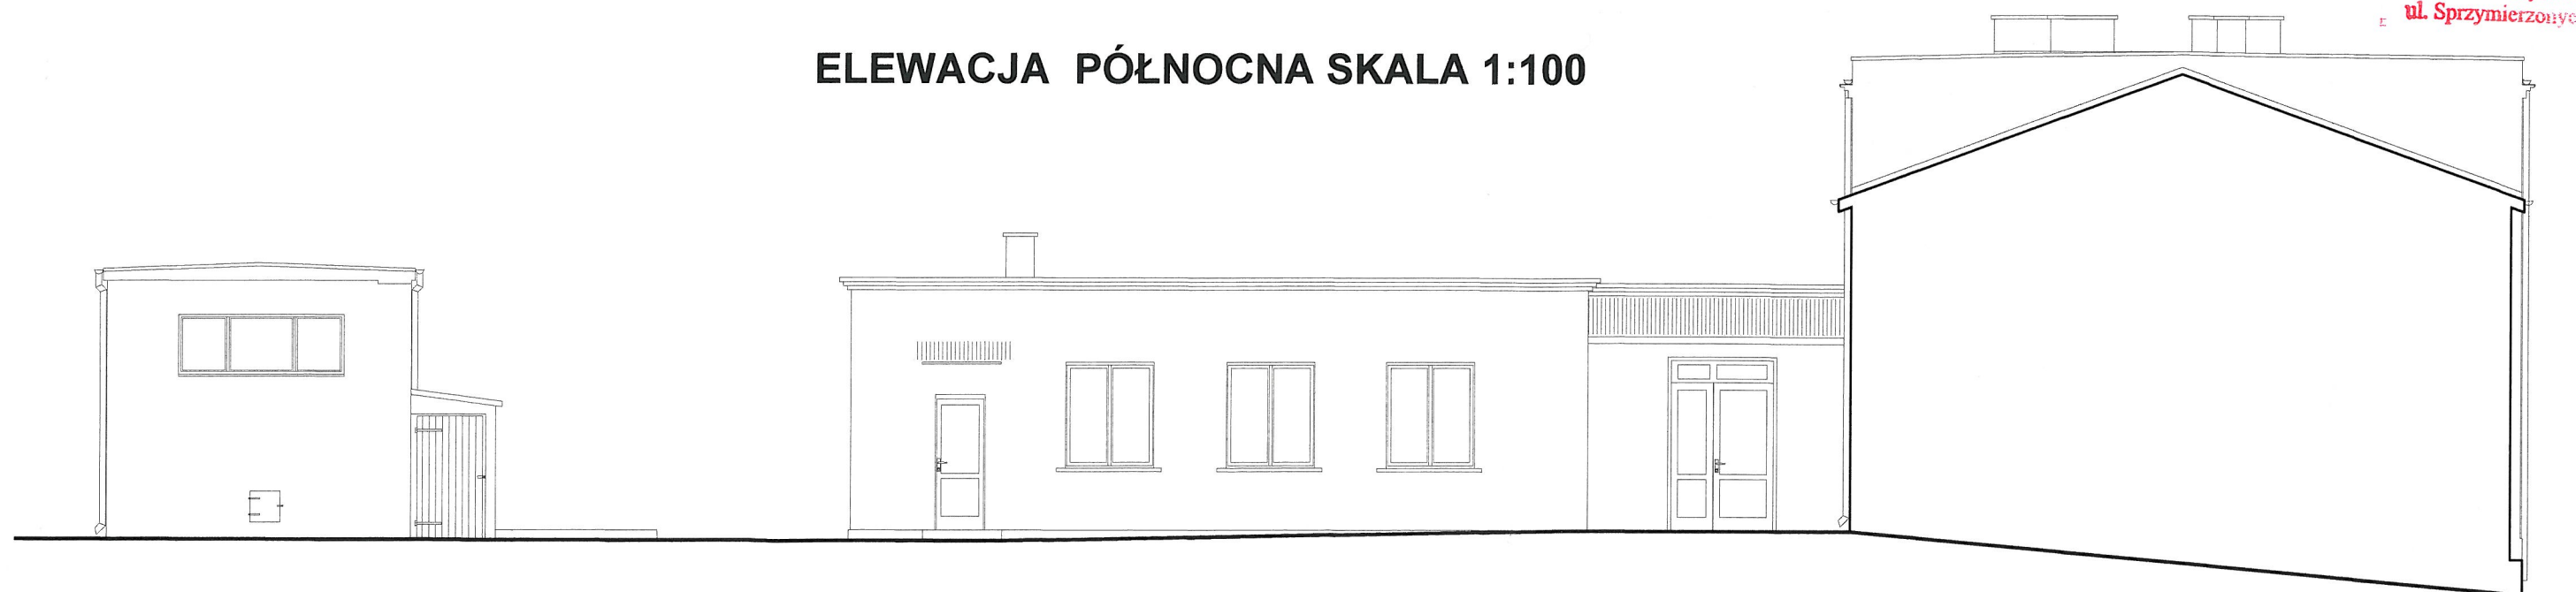

ELEWACJA WSCHODNIA SKALA 1:100

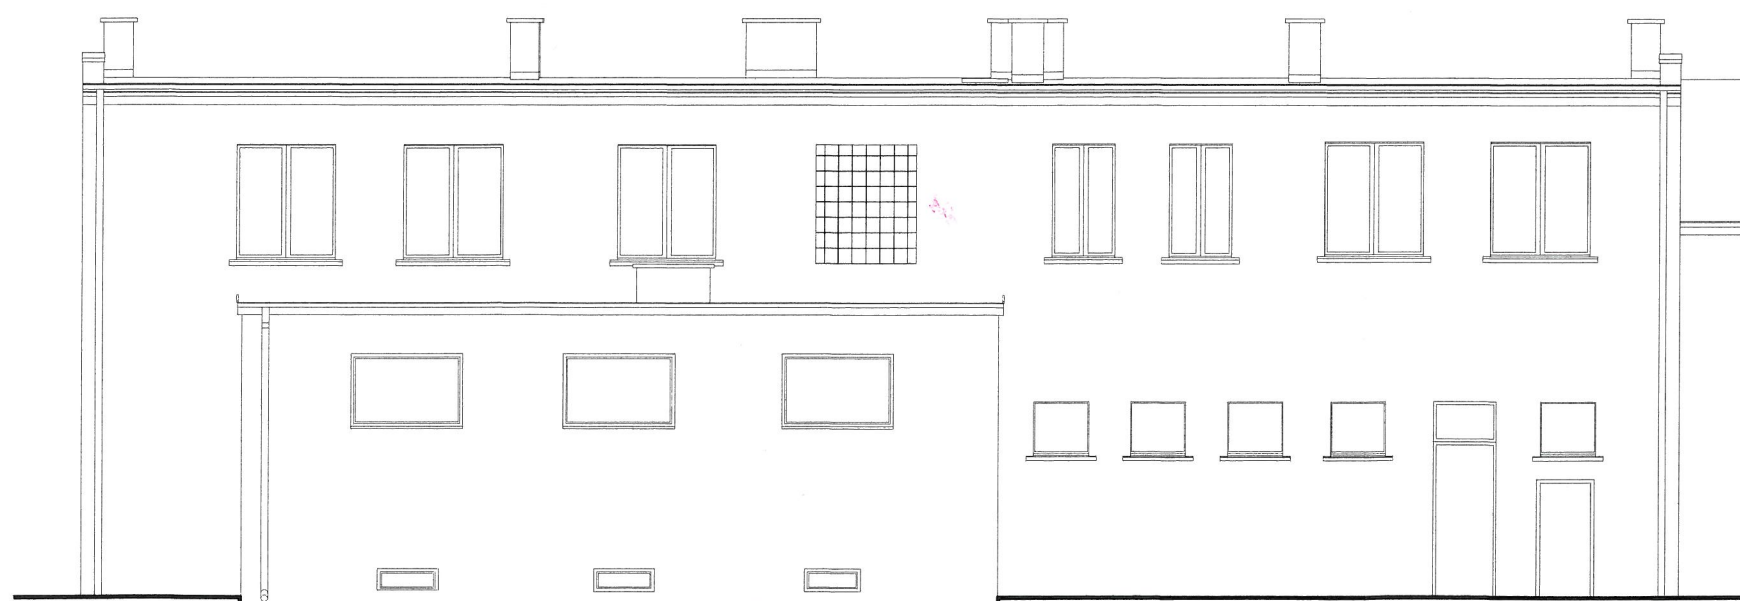

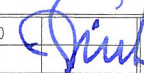Projektant:	mgr inż. arch. Grzegorz Łanucha	150/Sz/90		STUDIO PROJEKTOWE "ASTRAGAL" ul. Chorzowska 1A, 70-846 Szczecin tel./fax. 091/469-08-25 e-mail: astragal@astragal.pl ASTRAGAL PRAWO AUTORSKIE ZASTRZEŻONE Przedmiotowy projekt jest chroniony prawem autorskim zgodnie z Ustawą o Prawie Autorskim i Prawach Pokrewnych z dnia 4 lutego 1994 r. (Dz.U. nr 24 poz. 83 z 23.02.1995 r.)	
Sprawdzający:	mgr inż. arch. Krzysztof Matecki	2/Sz/99			
Opracowała:	Agnieszka Dąbrowska				
Nazwa opracowania:			Nazwa Inwestora:		Stadium proj.:
PRZEBUDOWA I ROZBUDOWA PRZEDSZKOLA W BANIACH			Gmina Banie Ul. Skośna 6 74-110 Banie		INWENTARYZACJA
Nazwa rysunku:			Adres Inwestycji:		Skala: Data:
ELEWACJE			Gmina Banie, obręb Banie, ul. Pocztowa 3, dz. nr 289/2 i 290		1:100 03.2011
			Branża:		Nr rys.
			ARCHITEKTURA		20