



ELEWACJA POŁUDNIOWA 1:100

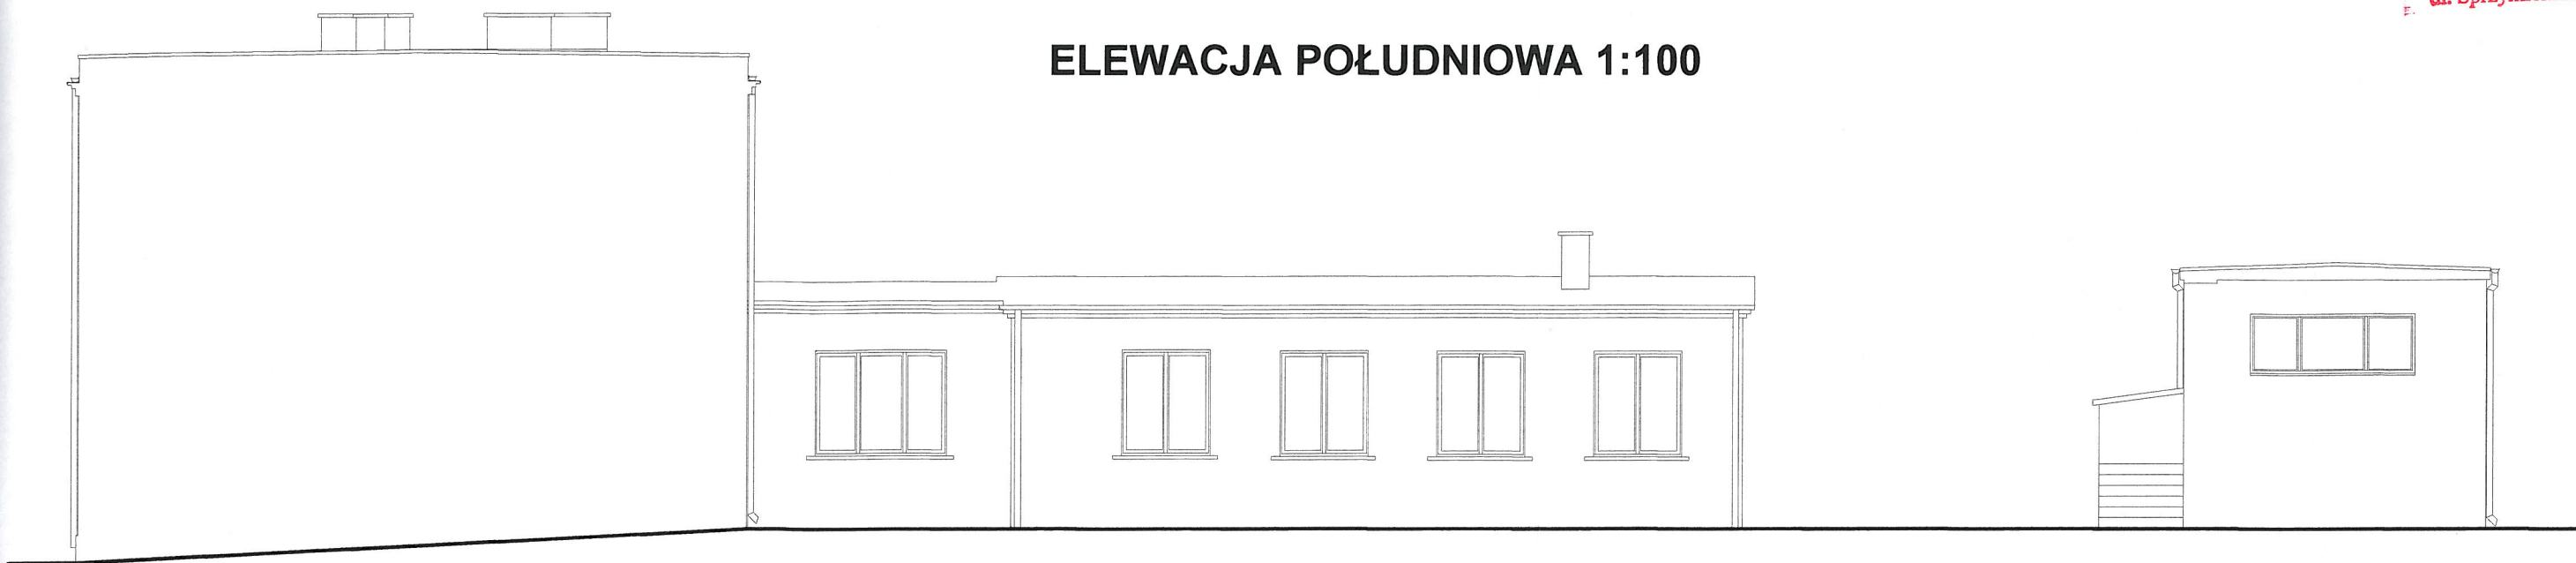

ELEWACJA ZACHODNIA SKALA 1:100

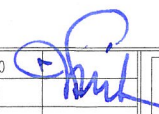

Projektant:	mgr inż. arch. Grzegorz Łoniucho	150/Sz/90			STUDIO PROJEKTOWE "ASTRAGAL" ul. Chorzowska 1A, 70-846 Szczecin tel./fax. 091/469-08-25 e-mail: astragal@astragal.pl	
Sprawdzający:	mgr inż. arch. Krzysztof Malecki	2/Sz/99				
Opracowała:	Agnieszka Dąbrowska					
					PRAWO AUTORSKIE ZASTRZEŻONE Przedmiotowy projekt jest chroniony prawem autorskim zgodnie z Ustawą o Prawie Autorskim i Prawach Pokrewnych z dnia 4 lutego 1994 r. (Dz.U. nr 24 poz. 83 z 23.02.1995 r.)	
Nazwa opracowania:			Nazwa inwestora:		Stadium proj.:	
PRZEBUDOWA I ROZBUDOWA PRZEDSZKOLA W BANIACH			Gmina Banie Ul. Skośna 6 74-110 Banie		INWENTARYZACJA	
Nazwa rysunku:			Adres inwestycji:		Skala:	Data:
ELEWACJE			Gmina Banie, obręb Banie ul. Pocztowa 3, dz. nr 289/2 i 290		1:100	03.2011r.
			Branża:		Nr rys.	
			ARCHITEKTURA		21	