



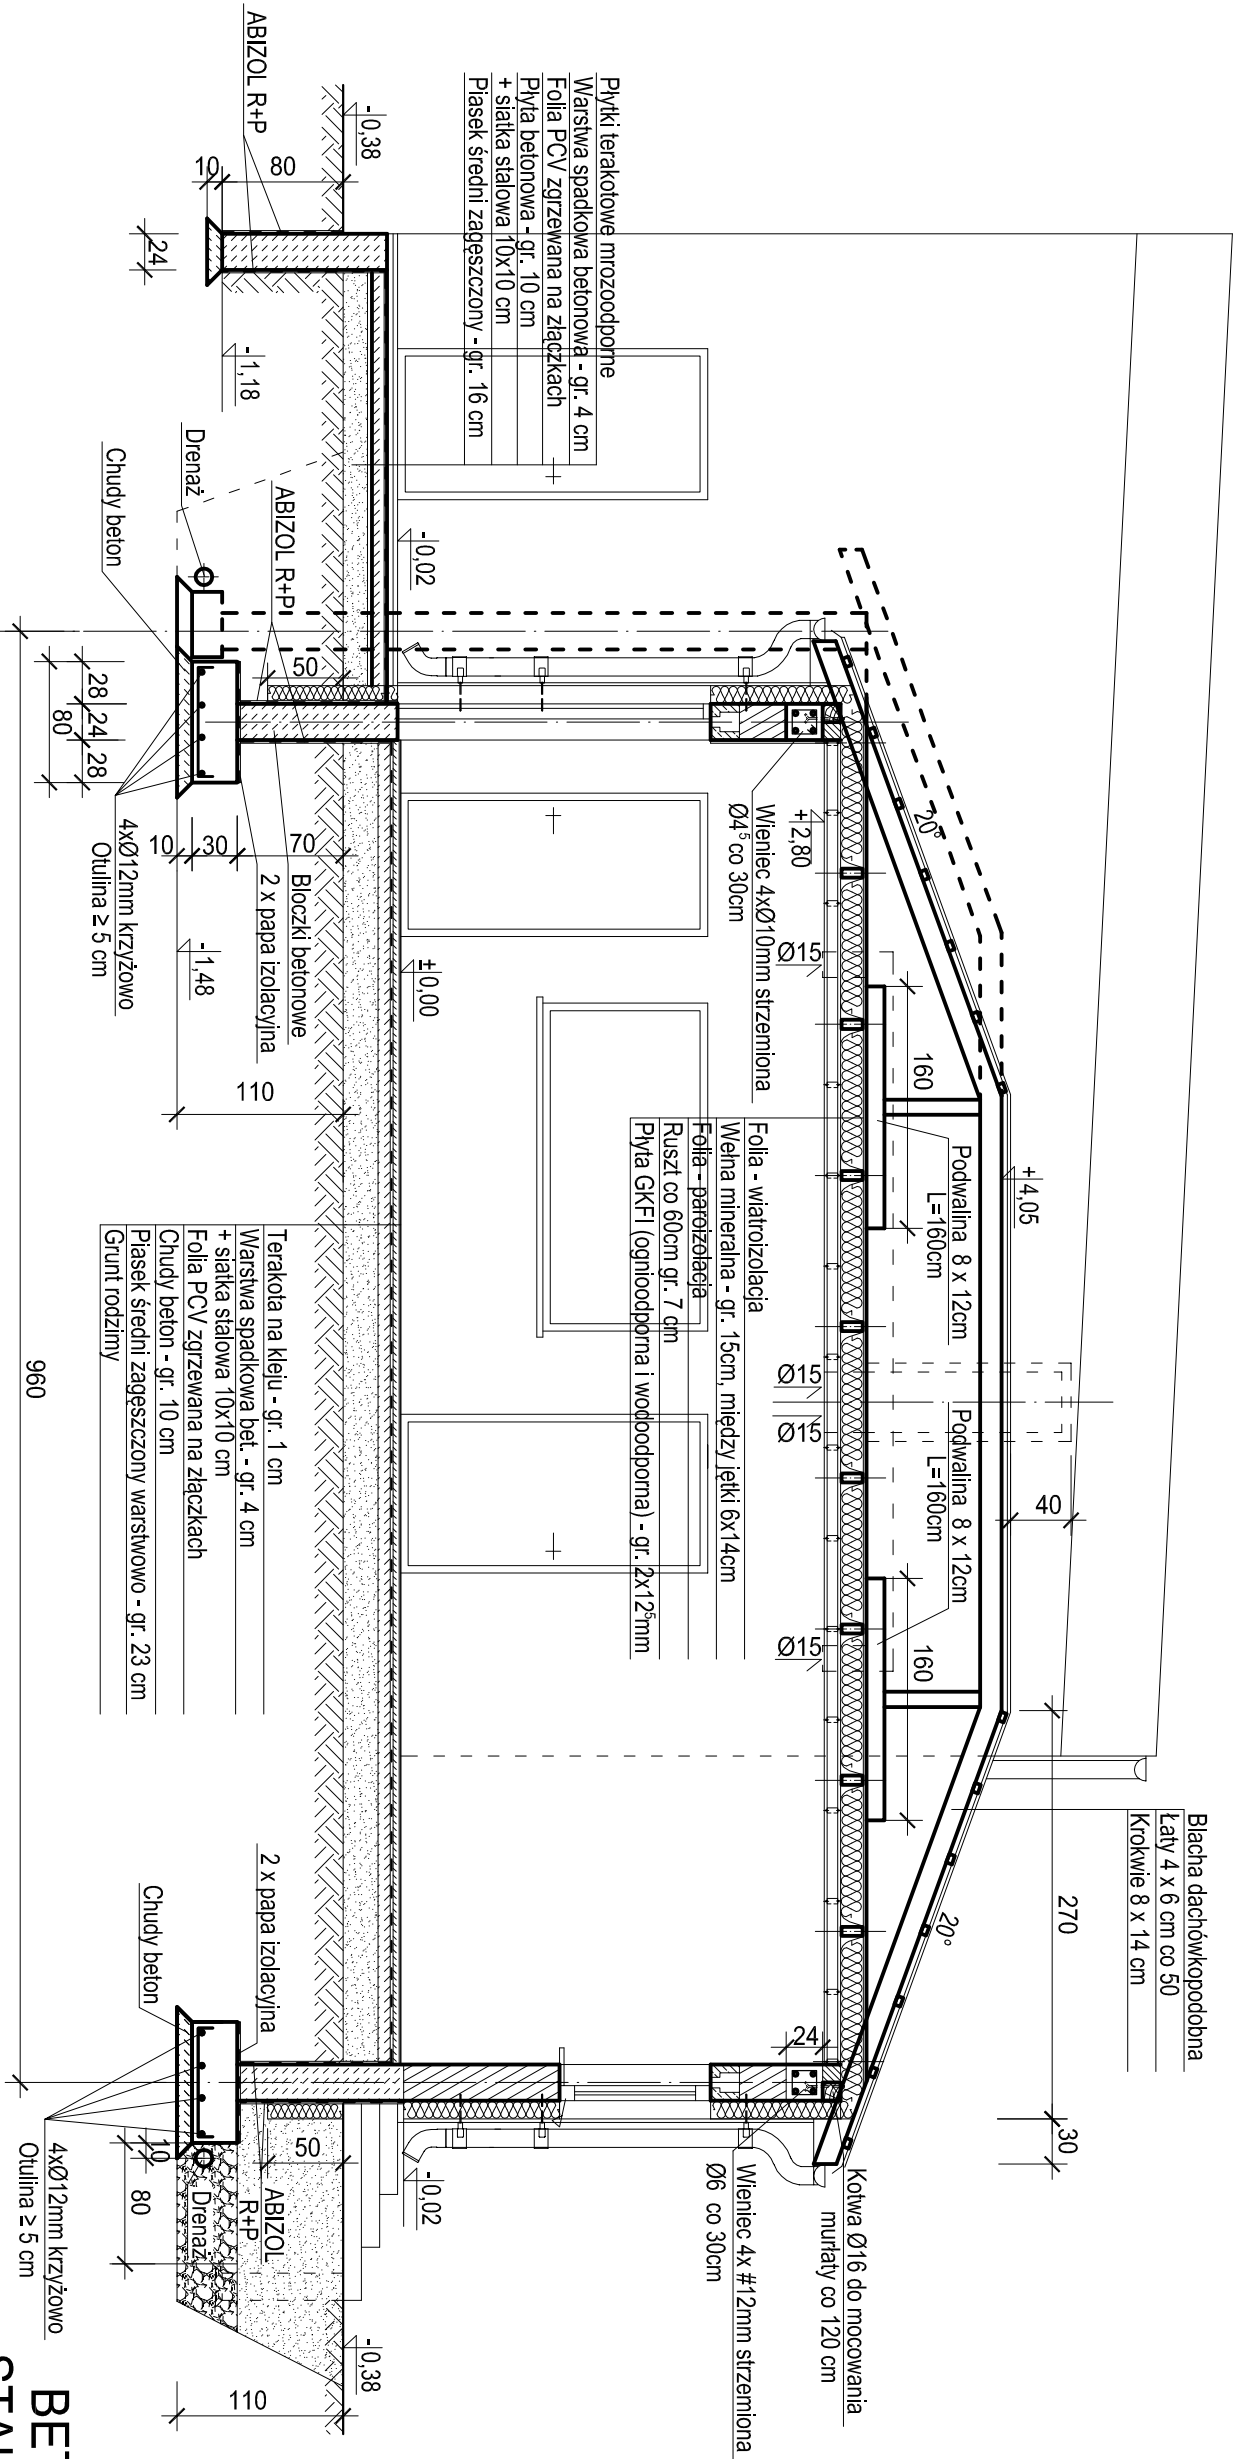

Blecha dachówkopodobna
Łaty 4 x 6 cm co 50
Krokwie 8 x 14 cm

WYPROWADZENIE PONAD DACH – USZTYWNIENIE
PRZEWODÓW WENTYLACYJNYCH

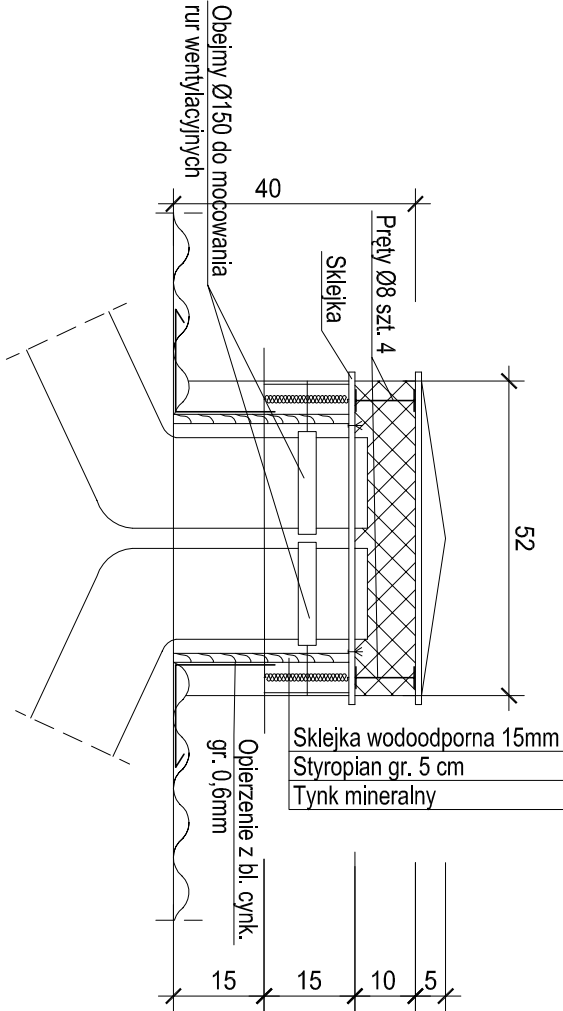

BETON B-25
STAL A-I St3Sx

Nazwa przedsięwzięcia: "PROJEKT BUDOWLANY NA REMONT I ROZBUDOWĘ BUDYNKU ŚWIETLICY WIEJSKIEJ W BANIOWICACH - DZIAŁKA NR EWID. 363"		Nazwa opracowania: PROJEKT BUDOWLANY	
Branża: ARCHITEKTURA		Przebieg: PRZEBRÓJ B-B	
Nazwa rysunku: PRZEBRÓJ B-B		Projektant: mgr inż. arch. GRZEGORZ ŁANIUCHA	
Opracował: techn. BEATA PERDON		Sprawdzający: mgr inż. arch. KRZYSZTOF MAŁECKI	
Nazwa inwestora: URZĄD GMINY BANIOWICE		Stadium oprac.: PB	
Data oprac.: maj 2007 r.		Skala rysunku: 1:50	
Rysunek nr: 6		Data oprac.: maj 2007 r.	