



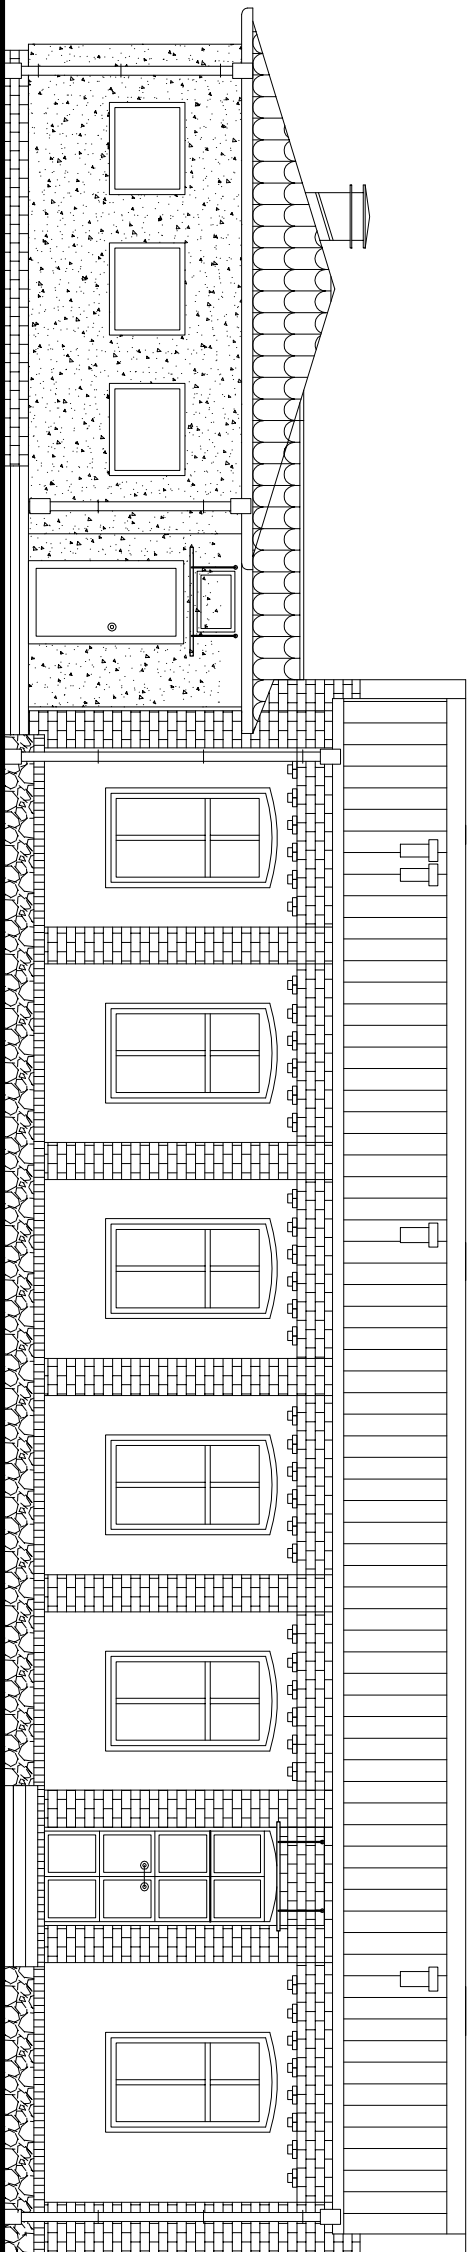

ELEWACJA PÓŁNOCNA

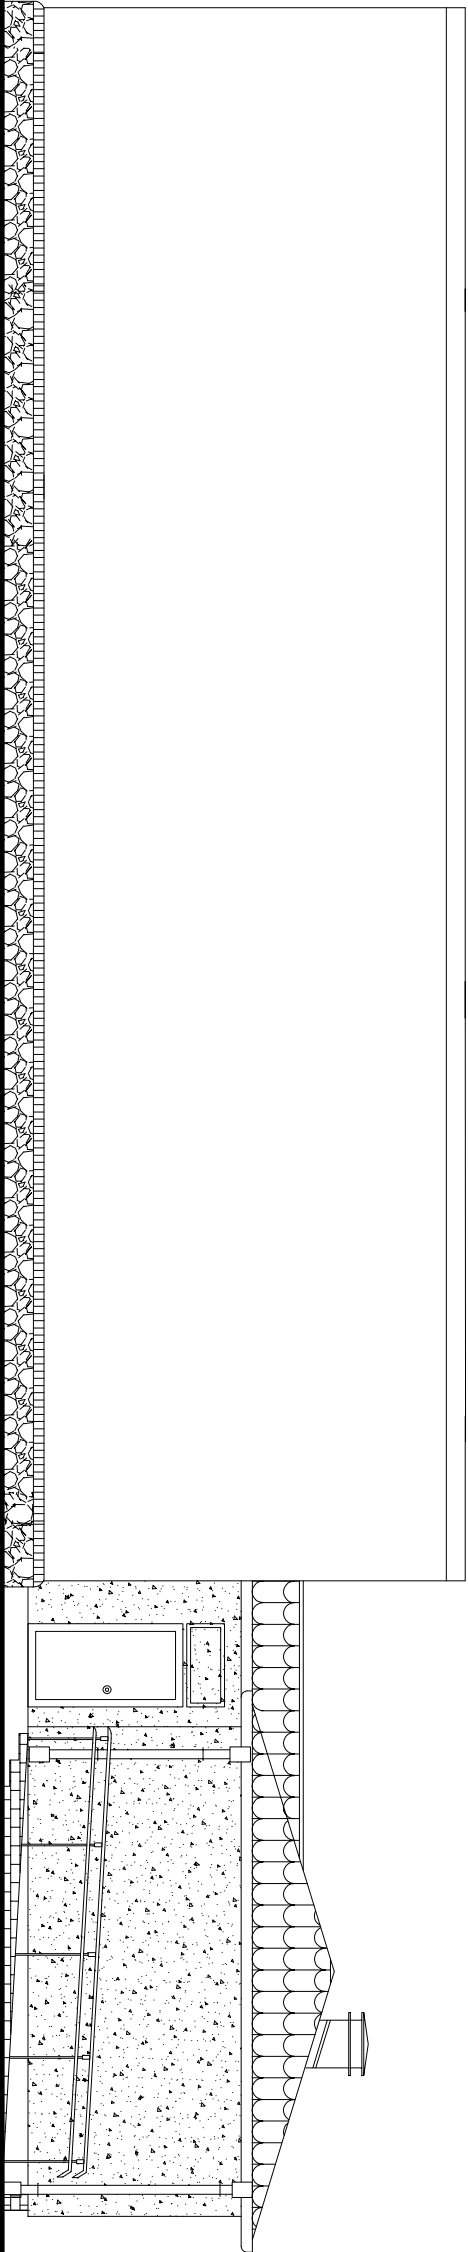

ELEWACJA POŁUDNIOWA

Nazwa przedsięwzięcia: "PROJEKT BUDOWLANY NA REMONT I ROZBUDOWĘ BUDYNKU ŚWIETLICY WIEJSKIEJ W BANIEWICACH - DZIAŁKA NR EWID. 363"			
Nazwa opracowania: PROJEKT BUDOWLANY			
Branża: ARCHITEKTURA			
Nazwa rysunku: ELEWACJA FRONTOWA POŁUDNIOWA I PÓŁNOCNA			
Projektant:	mgr inż. arch. GRZEGORZ ŁANIUCHA	150/Sz/90	
Opracowali:	techn. BEATA PERDON		
Sprawdzający:	mgr inż. arch. KRZYSZTOF MAŁECKI	2/Sz/99	
nazwa inwestora: URZĄD GMINY BANIE		skala rysunku: 1:100	
stadium oprac.: PB		rysunek nr: 7	
data oprac.: maj 2007 r.			
 ul. Dąbska 78, 70-789 Szczecin tel./fax: +48 (091) 463 52 12 e-mail: mediainvest@lu.com.pl			