


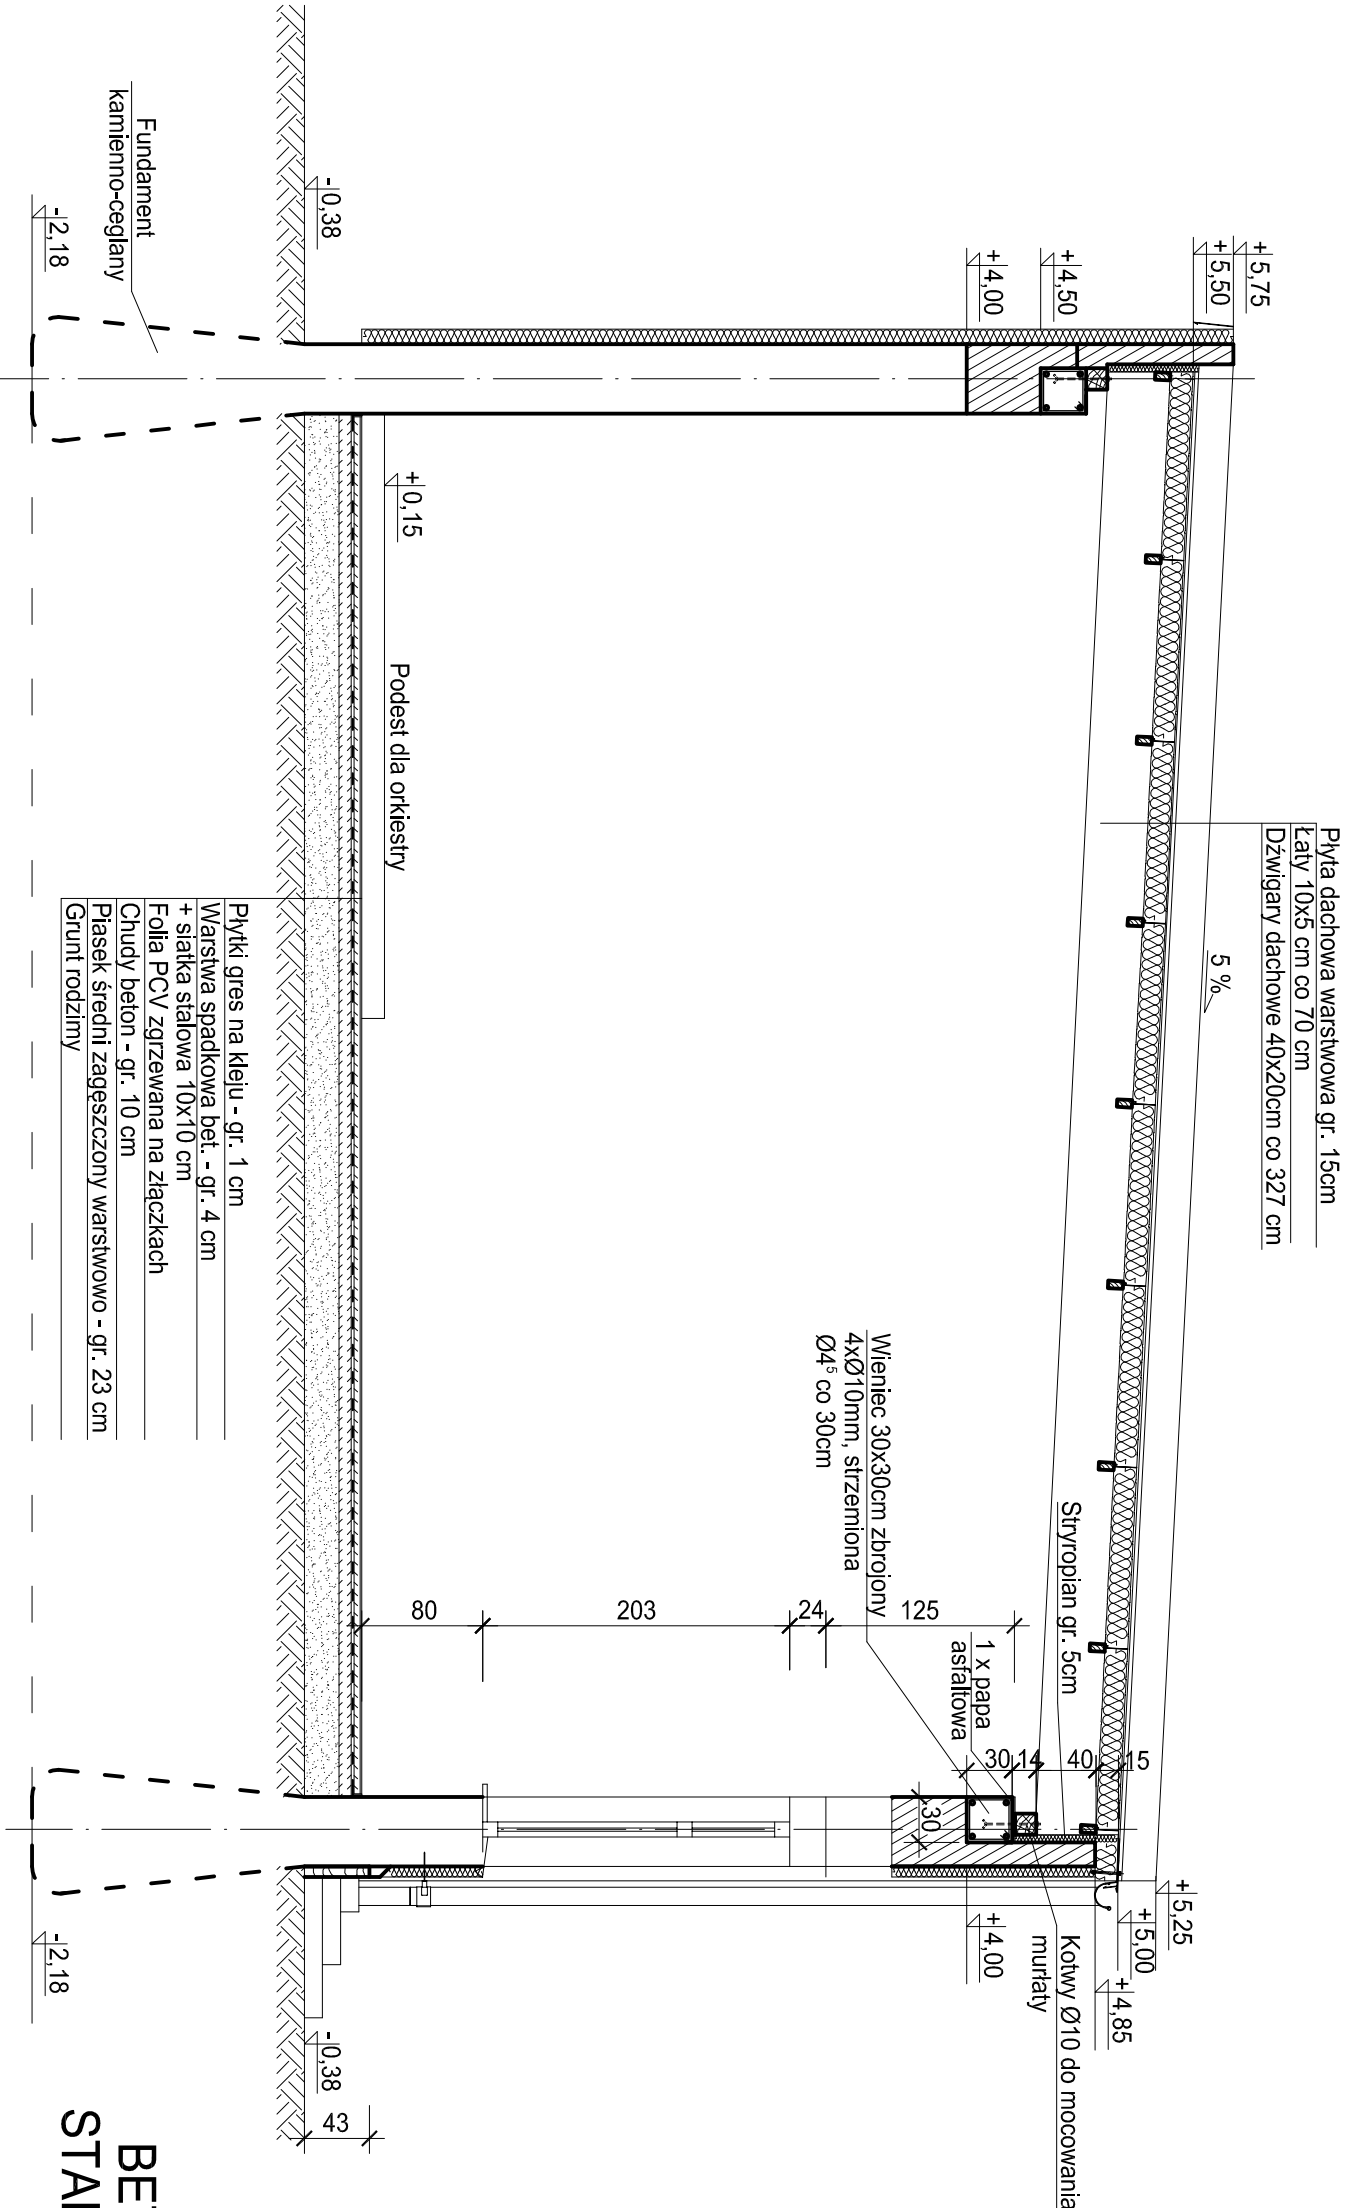

- Pytki gres na kleju - gr. 1 cm
- Warstwa spadkowa bet. - gr. 4 cm
- + siatka stalowa 10x10 cm
- Folia PCV zgrzewana na złączkach
- Chudy beton - gr. 10 cm
- Piasek średni zagęszczony warstwowo - gr. 23 cm
- Grunt rodzimy

BETON B-25
STAL A-I St3Sx

Nazwa przedsięwzięcia: "PROJEKT BUDOWLANY NA REMONT I ROZBUDOWĘ BUDYNKU ŚWIEŁLICY WIEJSKIEJ W BANIĘWICACH - DZIAŁKA NR EWID. 363"				
Nazwa opracowania: PROJEKT BUDOWLANY				
Branża: ARCHITEKTURA				
Nazwa rysunku: PRZEMKÓJ A-A				
Projektant:	mgr inż. arch. GRZEGORZ ŁANIUCHA	150/Sz/90		
Opracował:	techn. BEATA PERDON			
Sprawdzający: mgr inż. arch. KRZYSZTOF MAŁECKI				
Nazwa inwestora: URZĄD GMINY BANIE		2/Sz/99		
Stadium oprac.: PB				
data oprac.: maj 2007 r.				
"MEDIA INWEST" Sp. z o.o. ul. Dąbska 78, 70-789 Szczecin tel./fax: +48 (091) 463 52 12 e-mail: mediainvest@tu.com.pl		Skala rysunku: 1:50	Rysunek nr: 5	