


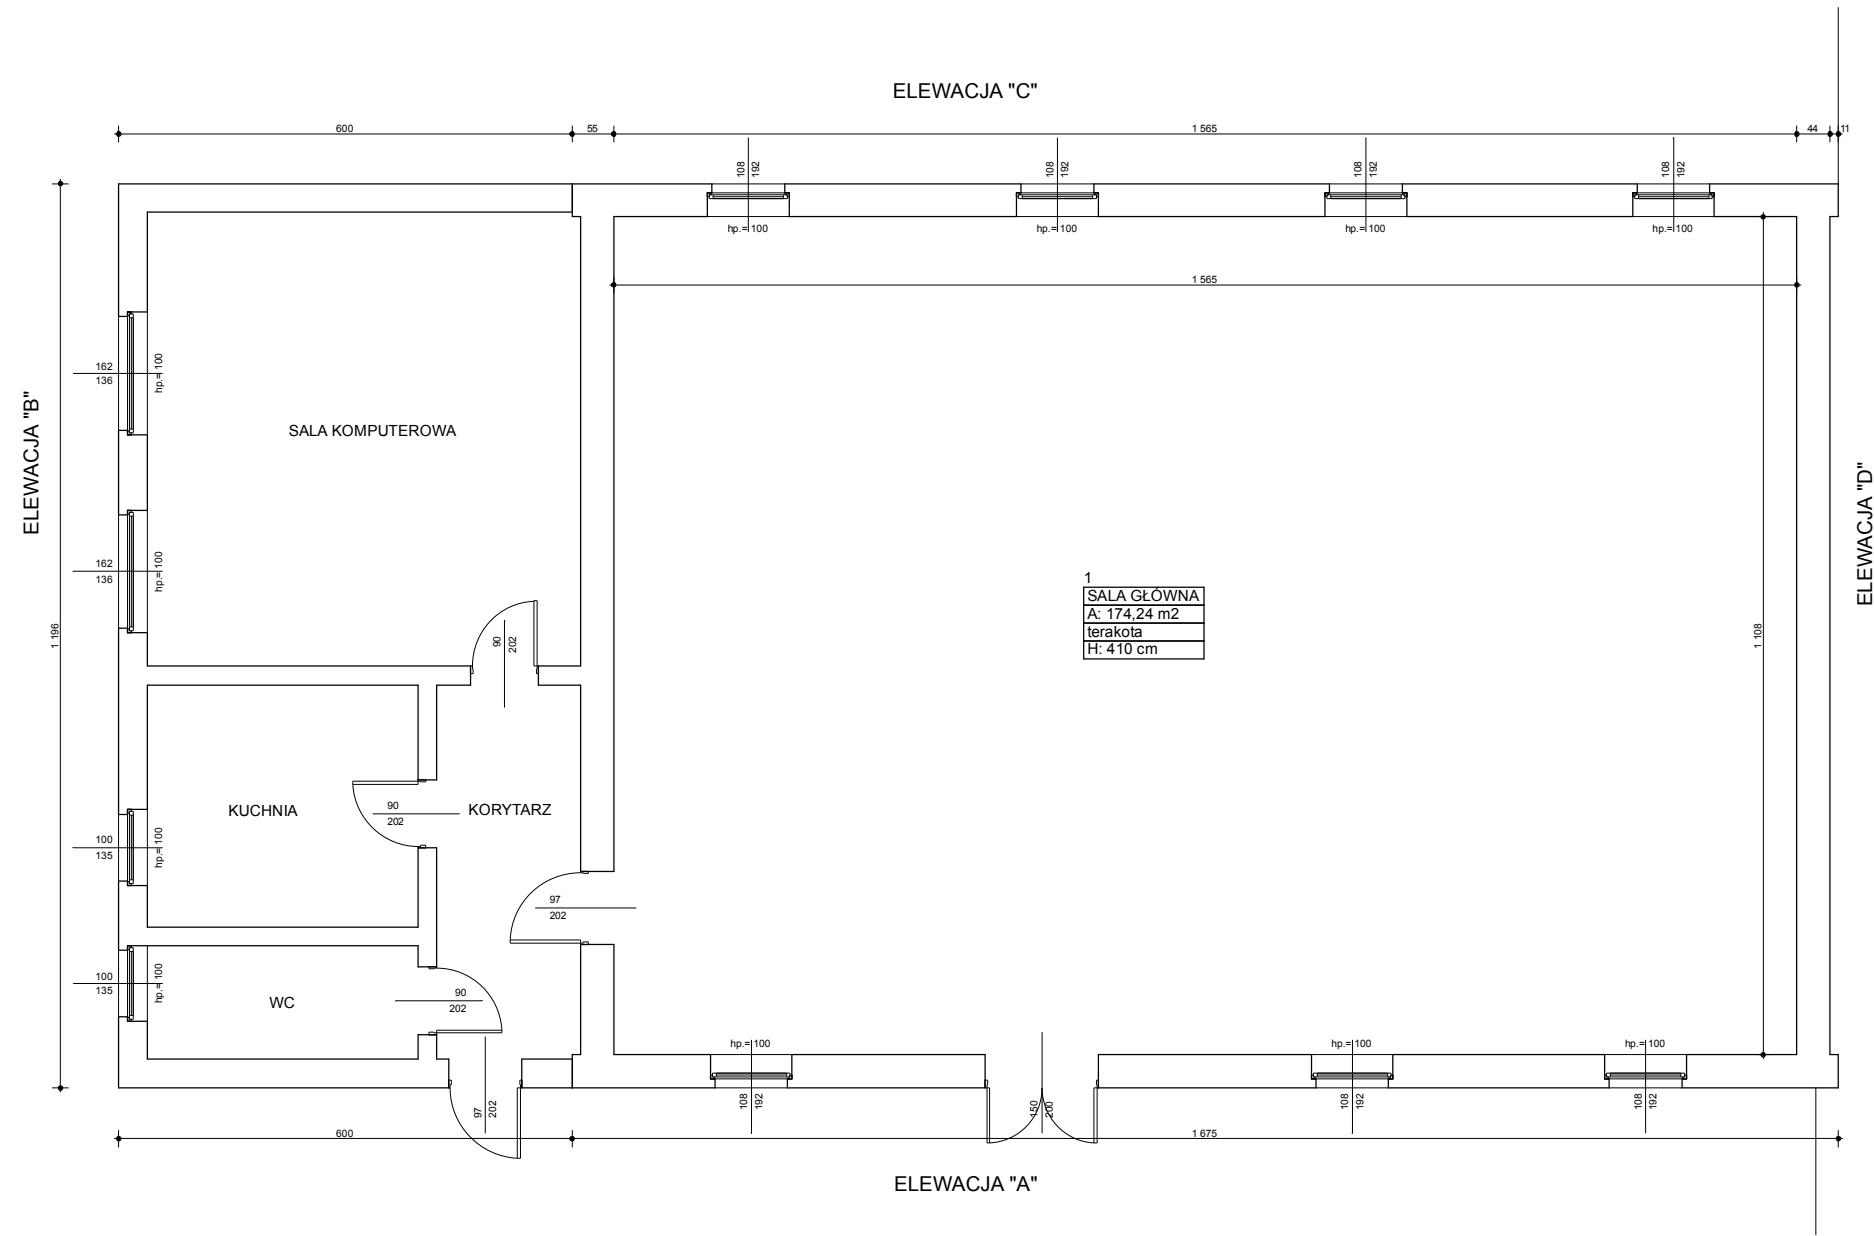



"AR" PROJEKT
ul. Sienkiewicza 12/3
71-311 SZCZECIN

Temat / Obiekt:
**BUDYNEK URZĘDU
GMINY BANIE**

Adres:
ul. Skośna 6, 74-110 Banie

Stadium:
INWENTARYZACJA

Branża:
ARCHITEKTURA

Gmina Banie
ul. Skośna 6
74-110 Banie

Projektował: mgr inż. arch. Anna Majcher-Rutkowska	nr upr. bud. 18/ZPOIA/ 2005	podpis
Opracował: dr inż. Radosław Rutkowski		
Sprawdził:		

Tytuł rysunku: RZUT	Skala: 1:100 Data: 11.2016	Nr rys. 1
-------------------------------	---	---------------------