



Elewacja zachodnia
skala 1:100

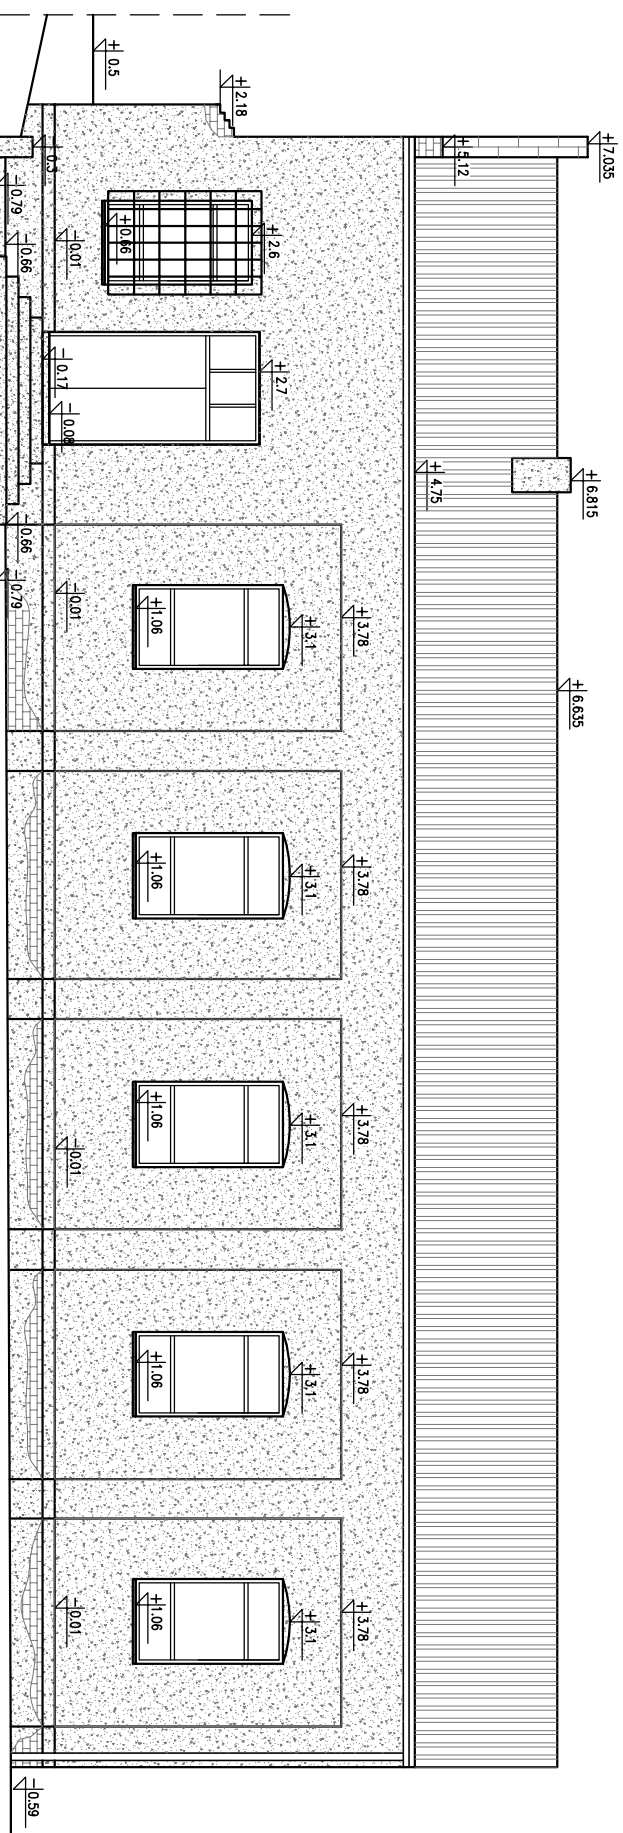

Elewacja wschodnia
skala 1:100

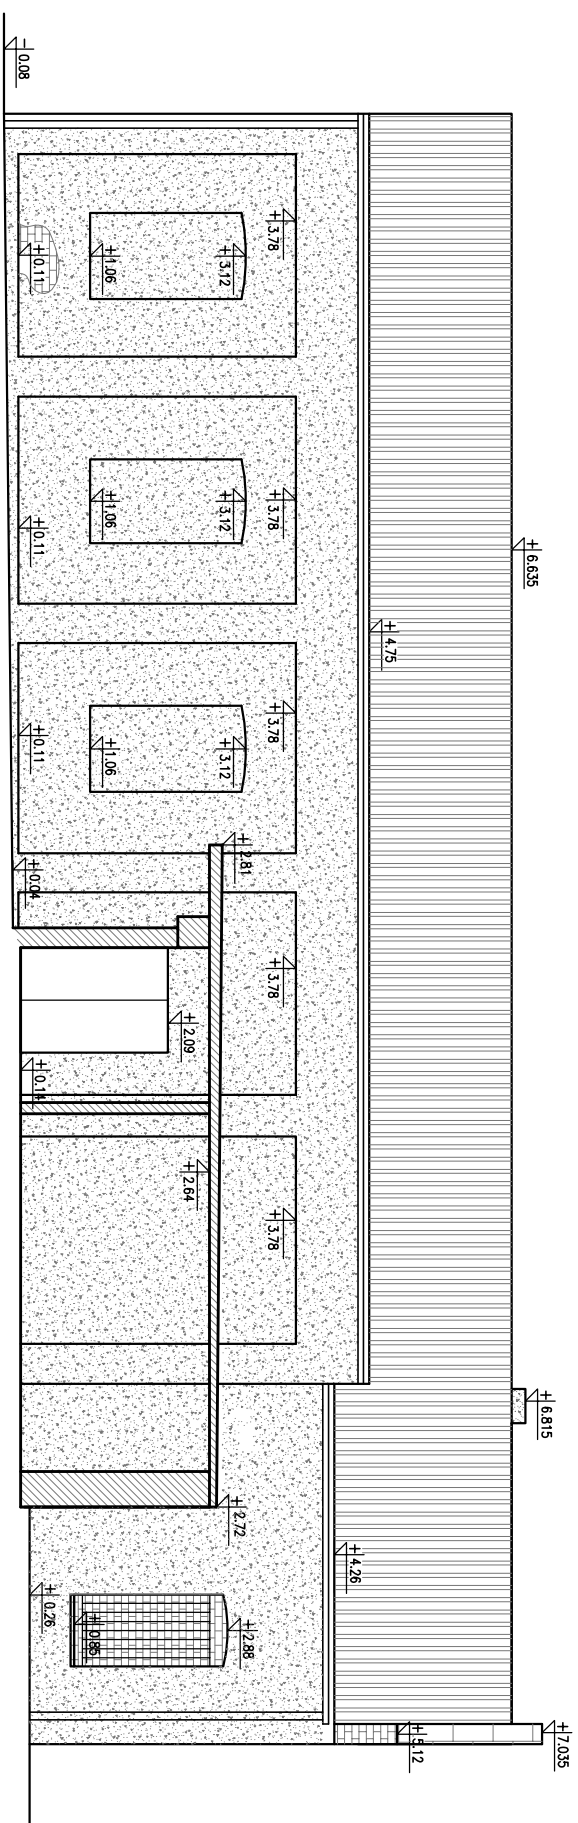

LEGENDA:

-  Elewacja ceglana
 -  Elewacja tynkowa
 -  Pokrycie płytami ceramicznymi
 -  Pokrycie blachą płaską
 -  Pokrycie papierem

INWENTARYZACJA BUDYNKU ŚWIE TLICY W SWOBNICY DO CELÓ W KOSZTORYSOWYCH		>>>STEFFPOL<<< USŁUGI I PRODUKCJA BUDOWNICTWA STEFFANIA SZMIT 71-693 Szczecin, ul. Kmitka 47 tel./fax, (091) 4535-860	
Objekt	BUDYNEK UŻYTECZNOŚCI PUBLICZNEJ		
Adres	Swobnica, gmina Banie		
Tytuł rysunku	Elewacja zachodnia i Elewacja wschodnia	Nr rys.	4
Opracował	mgr inż. Paweł Micholukiewicz	upr.bud.mr	Podpis
Data	WRZESIEŃ 2008r.	19/09/2008/00	
		Skala	1:100