



Elewacja południowa
skala 1:100

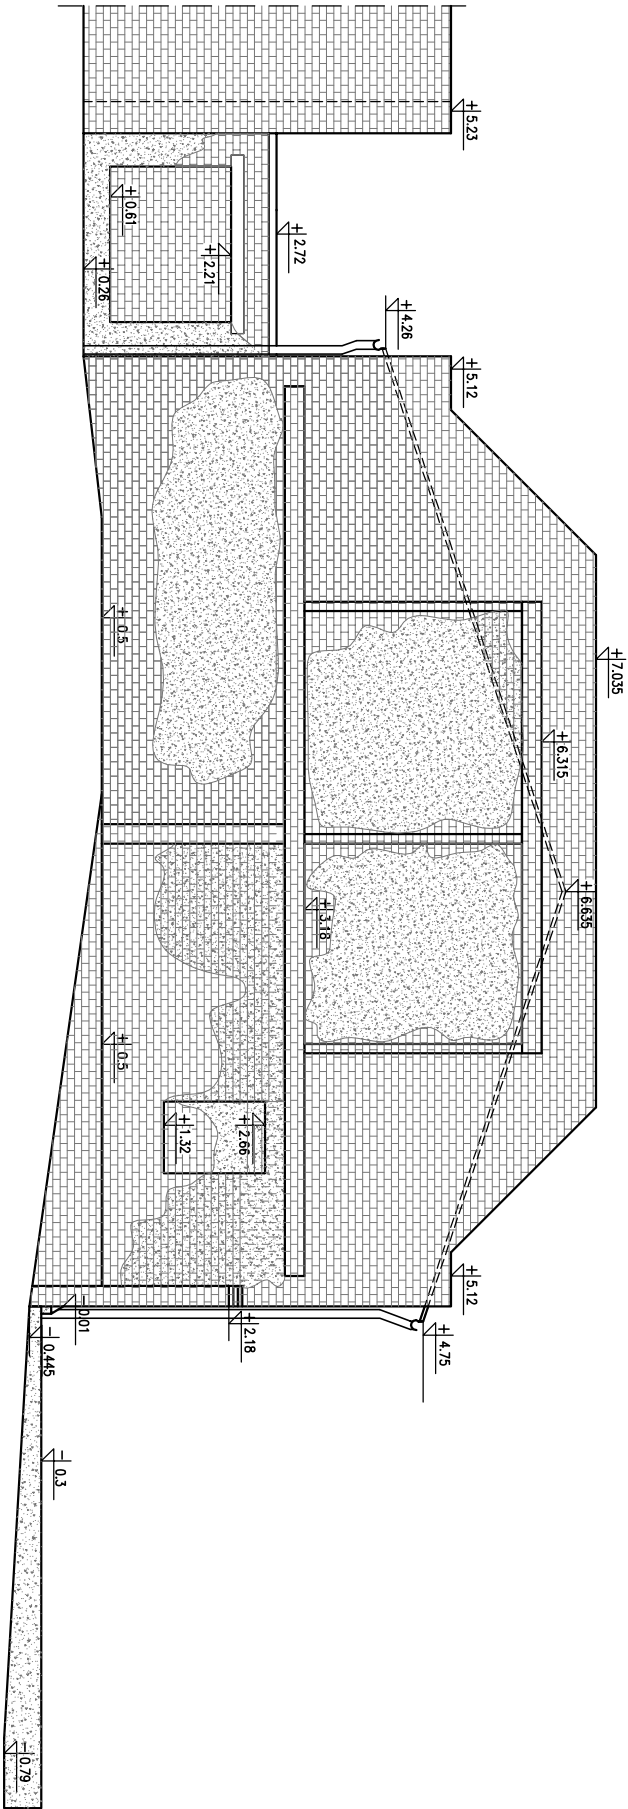

LEGENDA:

- Elewacja ceglana
- Elewacja tynkowana
- Pokrycie płytami eternitowymi
- Pokrycie blachą płaską
- Pokrycie papowe

Elewacja północna
skala 1:100

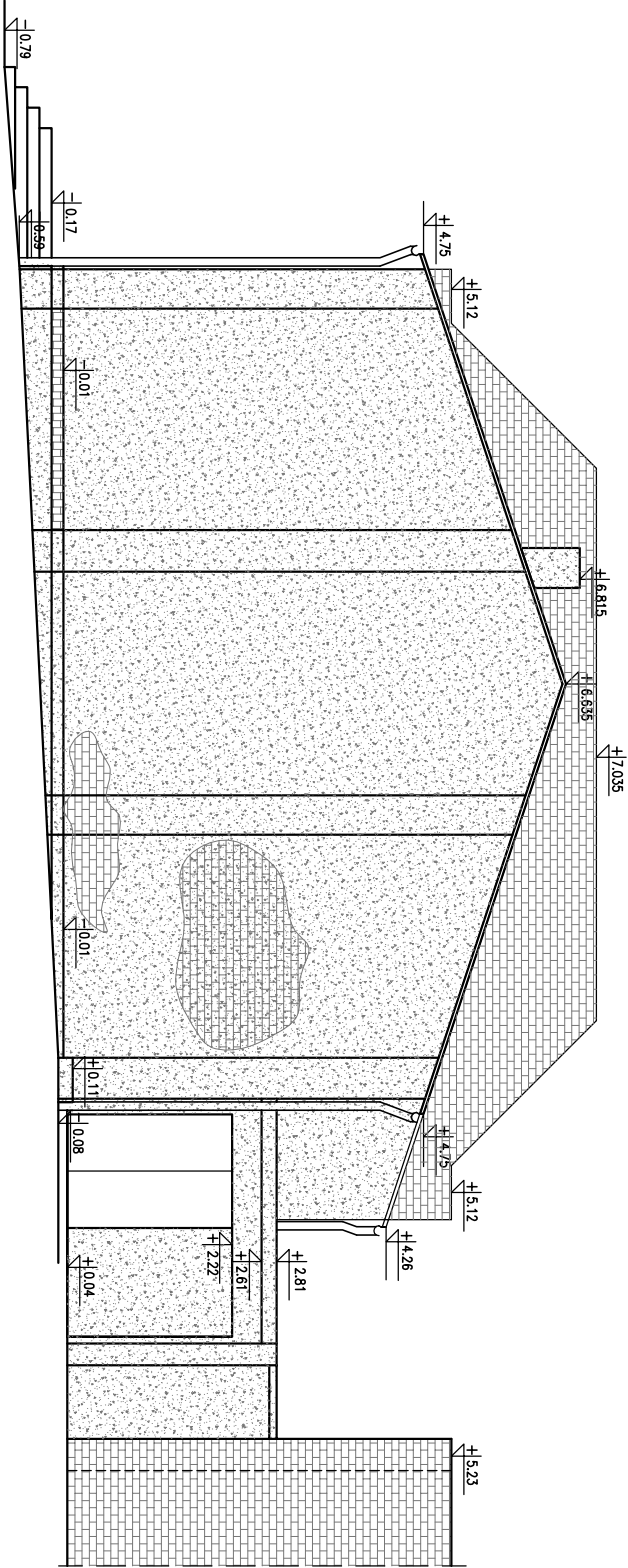

INWENTARYZACJA BUDYNKU ŚWIE TLICY W SWOBNICY DO CELÓW KOSZTORYSOWYCH		>>STEPOL<< USŁUGI I PRODUKCJA BUDOWNICTWA S T E F A N I A S Z M I T 71-693 Szczecin, ul Kmiećka 47 tel./fax.(091)4535-860	
Obiekt	BUDYNEK UŻYTECZNOŚCI PUBLICZNEJ		
Adres	Swobnica, gmina Bonie		
Tytuł rysunku	Elewacja południowa i Elewacja północna	Nr rys.	3
Opracował	mgr inż. Paweł Michalkiewicz	upr.bud.nr	707/005/2008/07
Data	WRZESIEŃ 2008r.	Skala	1:100