


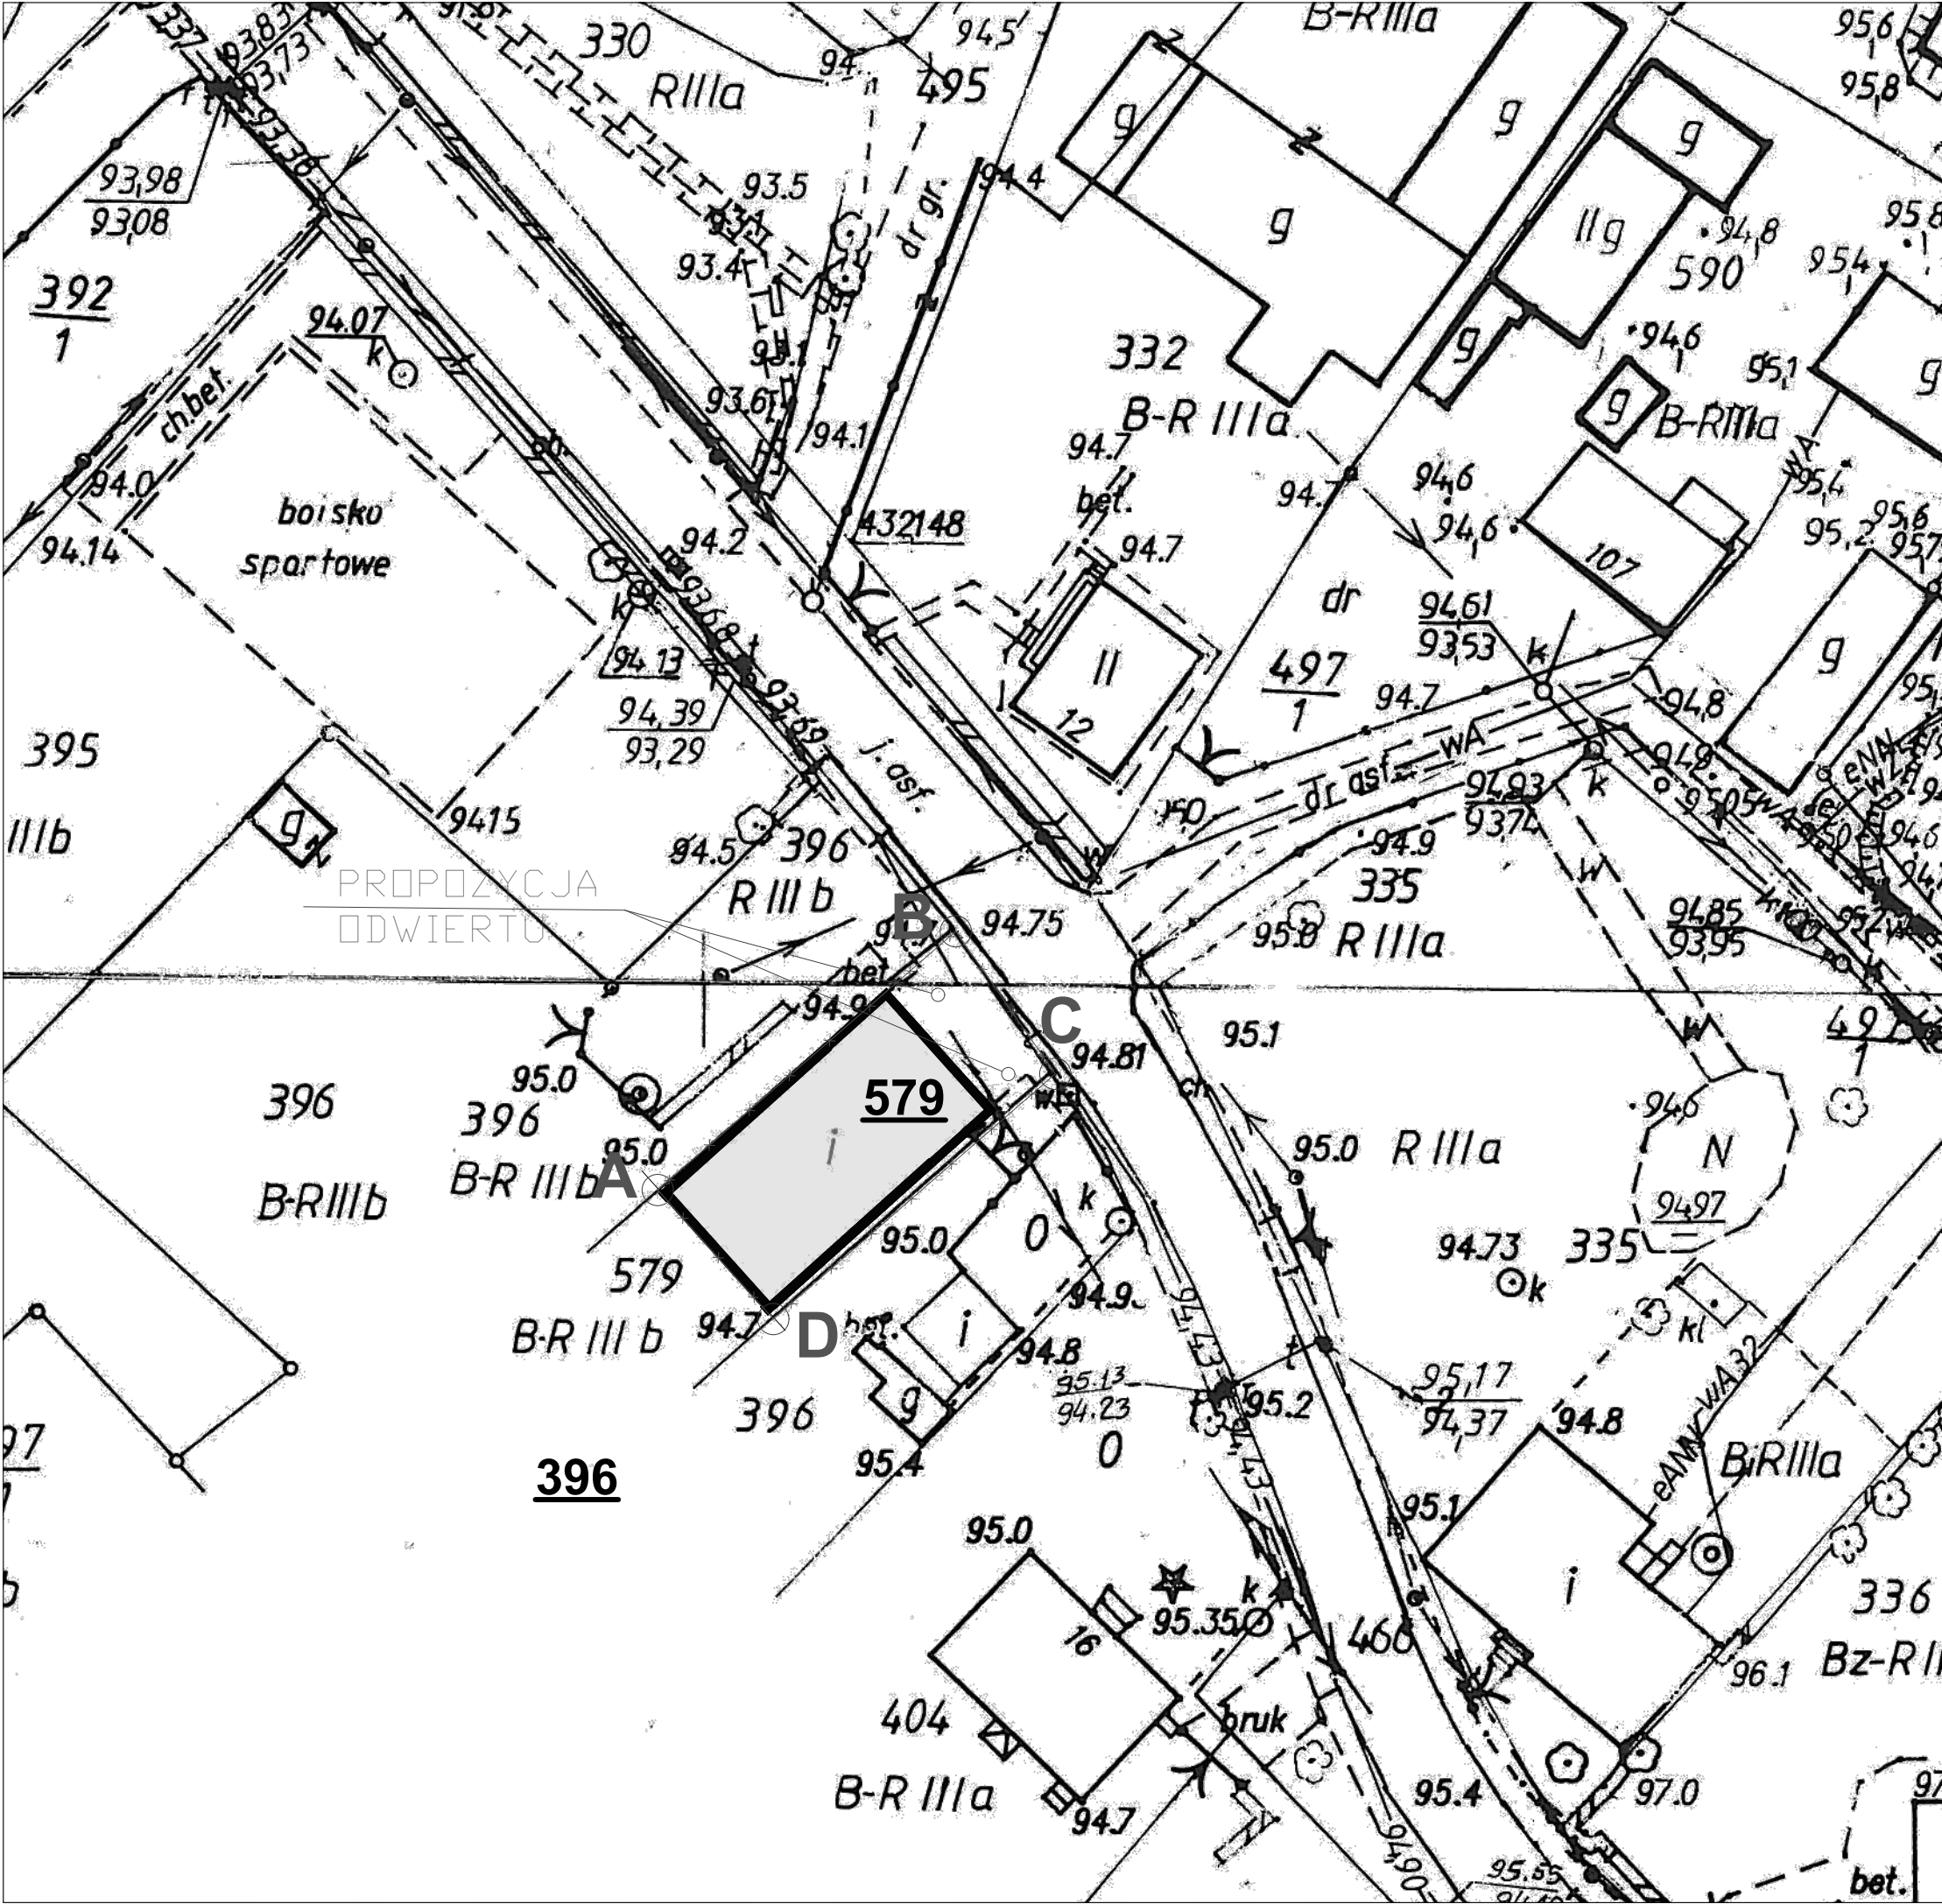

ORIENTACJA:

UWAGI:

1. Rysunek należy rozpatrywać równolegle z opisem technicznym i projektami branżowymi;

2. W zakresie nieokreślonym w dokumentacji projektowej obowiązują:

• Prawo Budowlane oraz obowiązujące "warunki techniczne", ustawy i rozporządzenia;

• Warunki Techniczne Wykonania i Odbioru Robót Budowlanych (wg ITB);

• obowiązujące Normy (wg P.K.N.);

• instrukcje i wytyczne producentów i dostawców materiałów budowlanych i instalacyjnych;

3. Przed przystąpieniem do realizacji, w fazie wykonawczej, wszystkie wymiary należy sprawdzić na budowie;

LEGENDA:

A, ..., D

narożniki działki objętej opracowaniem

budynek istniejący objęty opracowaniem

INWENTARYZACJA ZOSTAŁA OPRACOWANA W ZAKRESIE
NIEZBĘDNYM DO WYKONANIA ROBÓT BUDOWLANYCH

INWESTPROJEKT POZNAŃ Sp. z o.o.

ul. Klemensa Janickiego 20b, 60-542 Poznań

temat:

Docieplenie budynku świetlicy wiejskiej, w ramach zadania:
"Modernizacja energetyczna budynków użyteczności publicznej
w Gminie Banie wraz z instalacjami OZE"

Piaseczno, dz. nr. 579, 396, woj. zachodniopomorskie, powiat gryfiński, obręb 0009 Piaseczno, jedn. ewid. 320601_2

obiekt:

Budynek świetlicy wiejskiej

inwestor:

Gmina Banie
ul. Skośna 6, 74-110 Banie

data:

06.2018

Projektant GI.:

mgr inż. arch. Katarzyna GAUDEN WP - OIA/OKK/UpB/28/2011

podpis:

Sprawdzający:

mgr inż. arch. Mariusz SAWICKI 357/PW/92

tytuł rysunku:

Plan sytuacyjny

skala:

1:500

część rys.:

branza:

faza projektu:

numer rysunku:

1/1

Architektura

PROJEKT BUDOWLANY

A00

Projekt chroniony prawami autorskimi - Dz.U.1994 Nr24 poz.83; Wszelkie prawa zastrzeżone / All rights reserved. Powielanie , rozpowszechnianie, wykorzystanie, wprowadzanie zmian bez zgody posiadacza praw autorskich jest zabronione!

Prawa Autorskie dla / Copyright by : INWESTPROJEKT POZNAŃ Sp. z o.o.