

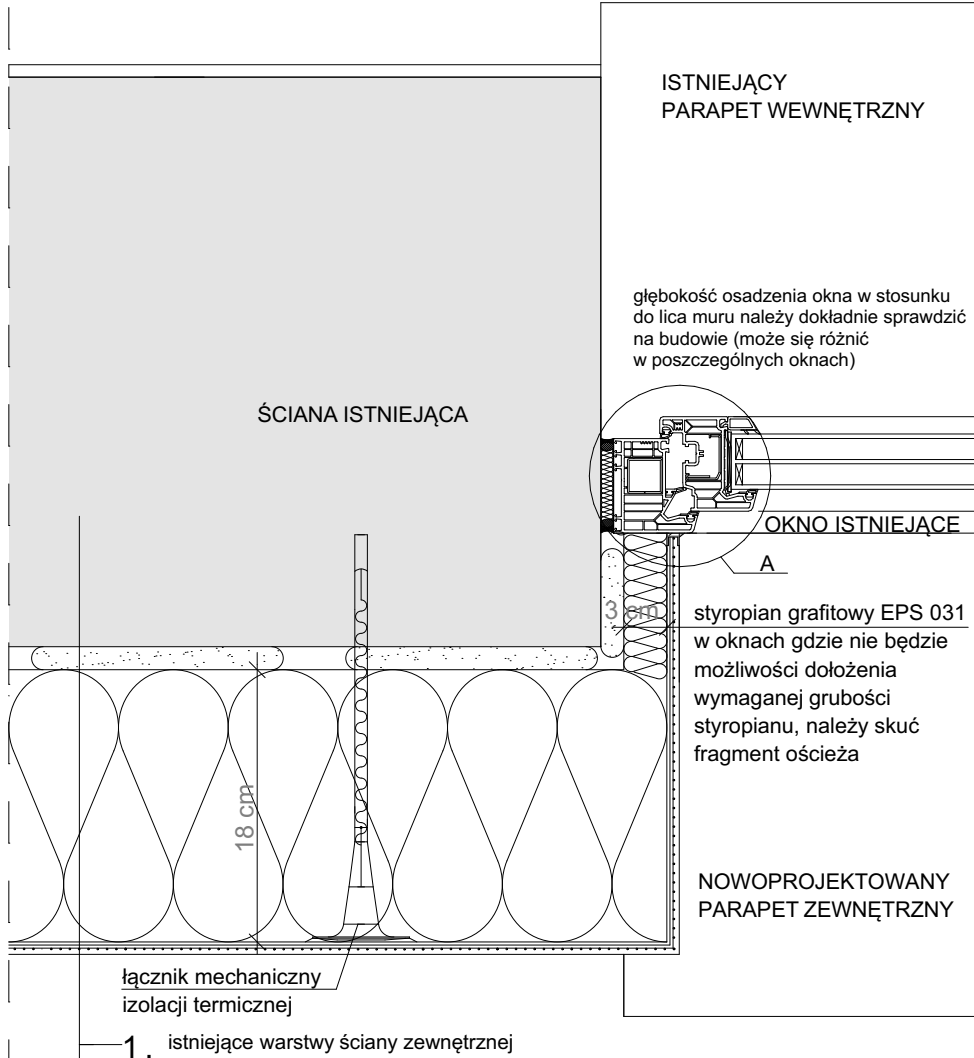


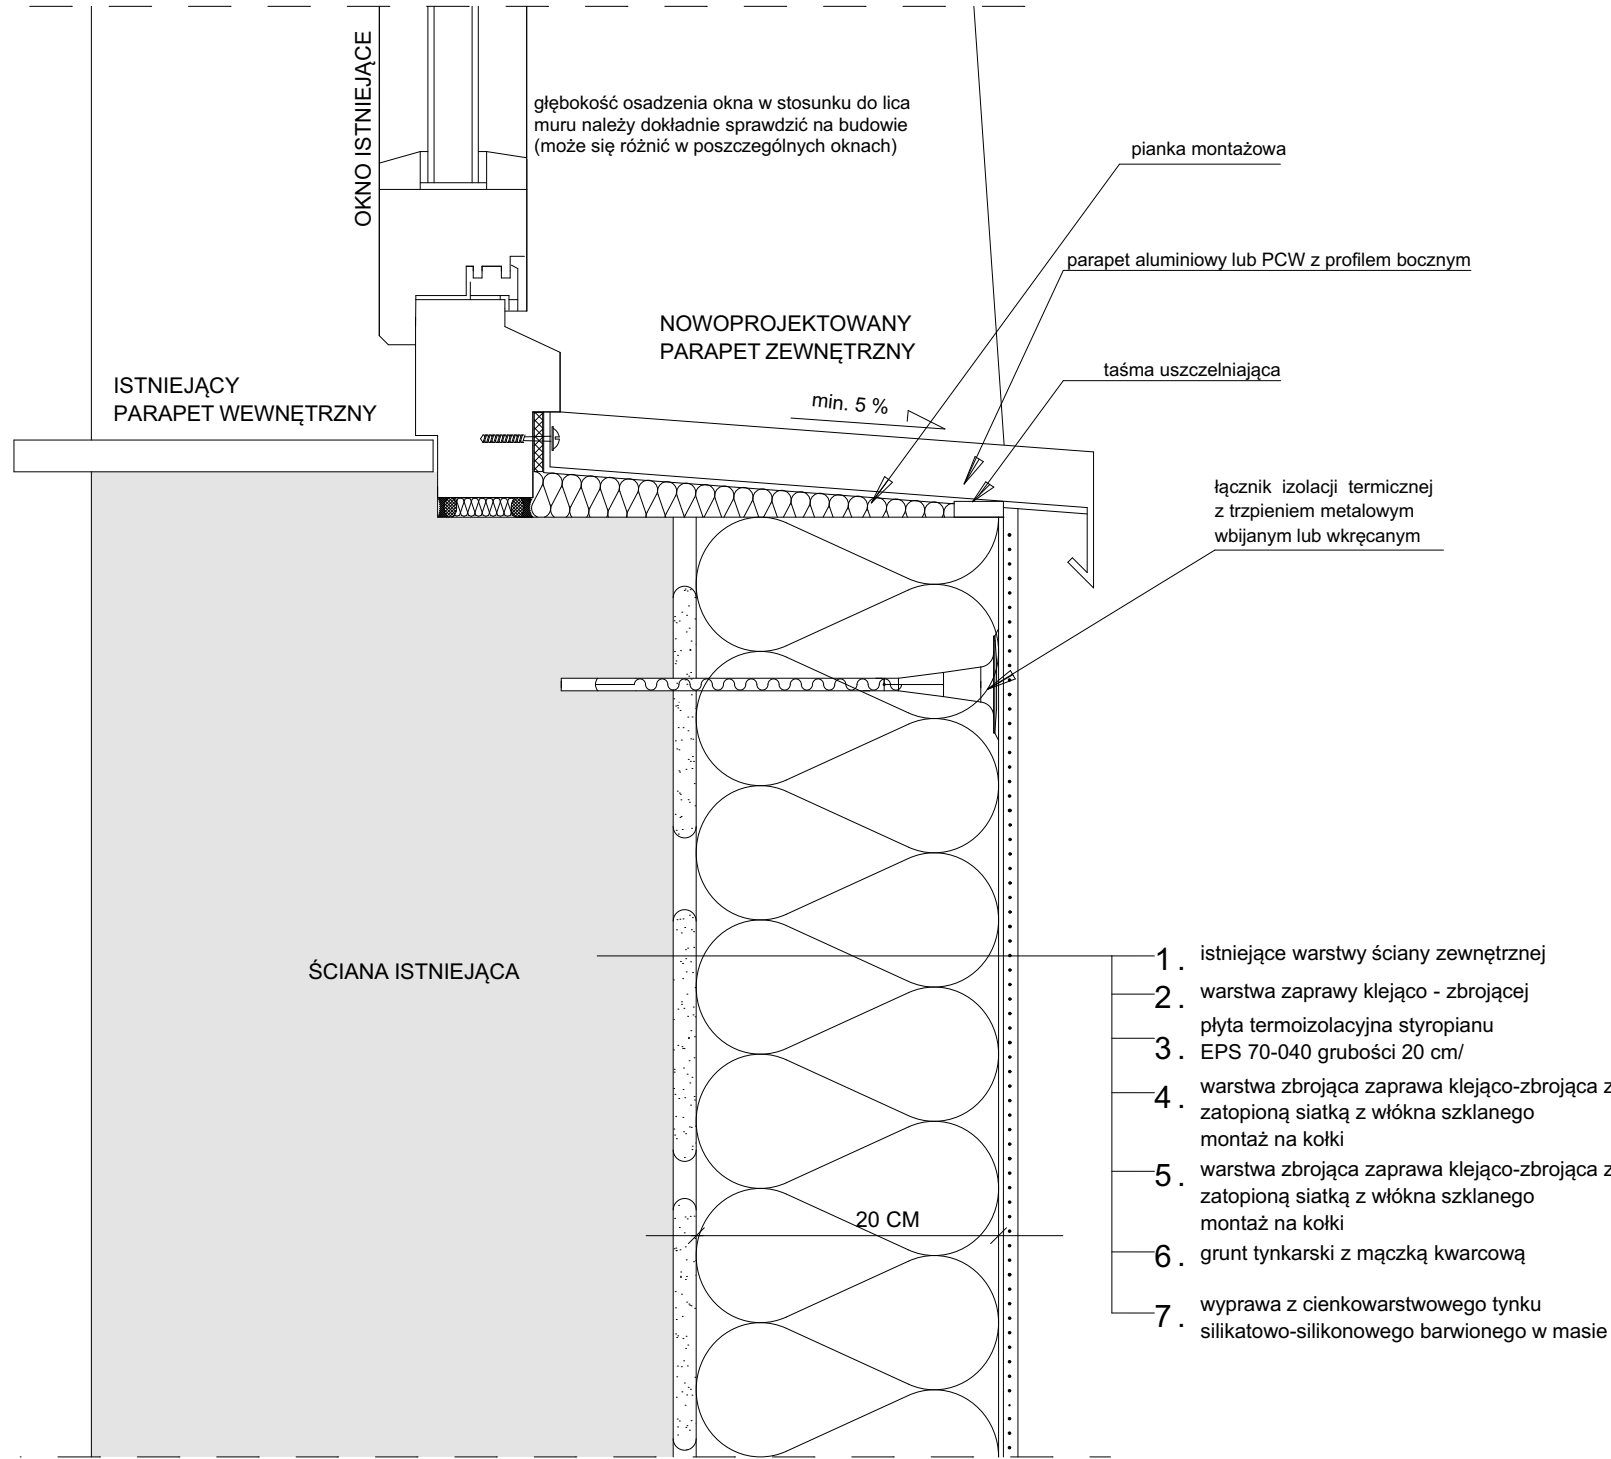

Szczegół A

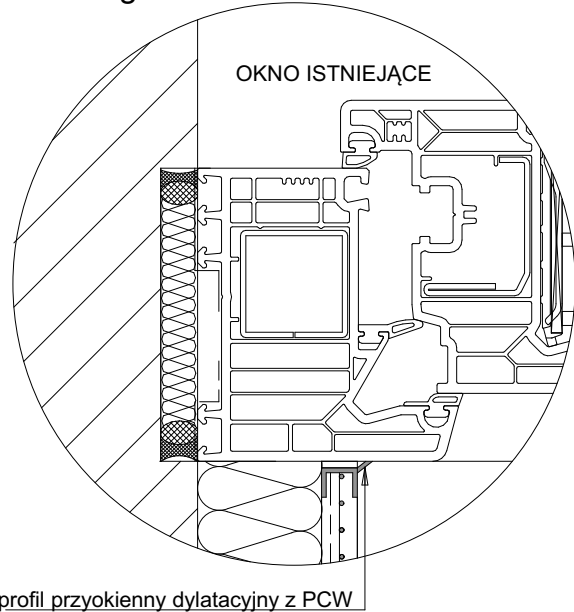

UWAGI:

1. Rysunek należy rozpatrywać równoległe z opisem technicznym i projektami branżowymi;
2. W zakresie nieokreślonym w dokumentacji projektowej obowiązują:
• Prawo Budowlane oraz obowiązujące "warunki techniczne", ustawy i rozporządzenia;
• Warunki Techniczne Wykonania i Odbioru Robót Budowlanych (wg ITB);
• obowiązujące Normy (wg P.K.N.);
• instrukcje i wytyczne producentów i dostawców materiałów budowlanych i instalacyjnych;
3. Przed przystąpieniem do realizacji, w fazie wykonawczej, wszystkie wymiary należy sprawdzić na budowie;

LEGENDA:

UWAGA!!!
Wykonawca przed realizacją powinien przedstawić projekt warsztatowy. Rozwiązania szczegółowe oraz elementy systemu wg detali, zgodnie z technologią i wytycznymi producenta.

INWENTARYZACJA ZOSTAŁA OPRACOWANA W ZAKRESIE NIEZBĘDNYM DO WYKONANIA ROBÓT BUDOWLANYCH

INWESTPROJEKT POZNAŃ Sp. z o.o.
ul. Klemensa Janickiego 20b, 60-542 Poznań

temat:	Docieplenie budynku świetlicy wiejskiej, w ramach zadania: "Modernizacja energetyczna budynków użyteczności publicznej w Gminie Banie wraz z instalacjami OZE"		
obiekt:	Piaseczno, 74-110 Piaseczno, dz. nr. 579, 396, woj. zachodniopomorskie, powiat gryfiński, obręb 0009 Piaseczno, jedn. ewid. 320601_2		
Budynek świetlicy wiejskiej			
inwestor:	Gmina Banie ul. Skośna 6, 74-110 Banie	data:	06.2018
Projektant Gl.:	mgr inż. arch. Katarzyna GAUDEN	WP - OIA/OKK/UpB/28/2011	numer uprawnień: podpis:
Sprawdzający:	mgr inż. arch. Mariusz SAWICKI	357/PW/92	
tytuł rysunku:	Docieplenie przy oknie		skala: 1:5
część rys.:	1/1	branża: Architektura	faza projektu: PROJEKT WYKONAWCZY
numer rysunku:	A7		